

MAPA DO CELÓW PROJEKTOWYCH  
SKALA 1:500

SEKCJA: 451.313.0823  
JEDN. EWID.: 022507\_2, Zgorzelec  
OBREB EWID.: 0004, Jędrzychowice  
AM 2 nr działek 296  
Identyfikator zgłoszenia: GK.6640.73.2016  
Układ współrzędnych poziomych: 1965\_4  
Układ odniesienia wysokości: Kronsztadt

GRANICE ZOSTAŁY WNIESIONE Z DANYCH EWIDENCJI GRUNTÓW

PUNKTY OSNOWY GEODEZYJNEJ PODLEGAJĄ  
OCHRONIE - ART. 48 UST. 1 PKT 3 PRAWA GEODEZYJNEGO I KARTOGRAFICZNEGO

MAPA AKTUALNA W TREŚCI NAZIEMNEJ I PODZIEMNEJ W ZAKRESIE OPRACOWANIA

wykonął:  
"GEOPRO"  
USŁUGI GEODEZYJNE  
JANUSZ CZAJKOWSKI  
ŁAGÓW, ul. GÓRNA 5, 59-900 ZGORZELEC  
tel./fax 75 776 11 93  
REGON 1420757578 NIP 615-103-95-46


NIE WYKLUCZA SIĘ ISTNIENIA W TERENIE INNYCH NIE WYKAZANYCH NA  
NINIEJSZEJ MAPIE SIECI I URZĄDZEŃ PODZIEMNYCH, O KTÓRYCH BRAK  
JEST INFORMACJI W INSTYTUCJACH BRANŻOWYCH LUB KTÓRE NIE BYŁY  
ZGŁOSZONE DO INWENTARYZACJI GEODEZYJNEJ

MAPA WYKONANA BEZ USTALENIA OBCIĄŻEŃ

sporządził:  
inż. Janusz Czajkowski  
geodeta uprawniony, nr rej. GUGiK 3044  
ŁAGÓW, ul. GÓRNA 5, 59-900 ZGORZELEC  
tel./fax 075 776 11 93  
tel. kom. 600 274 069

ZAKRES OPRACOWANIA

Data opracowania mapy: 10.03.2016

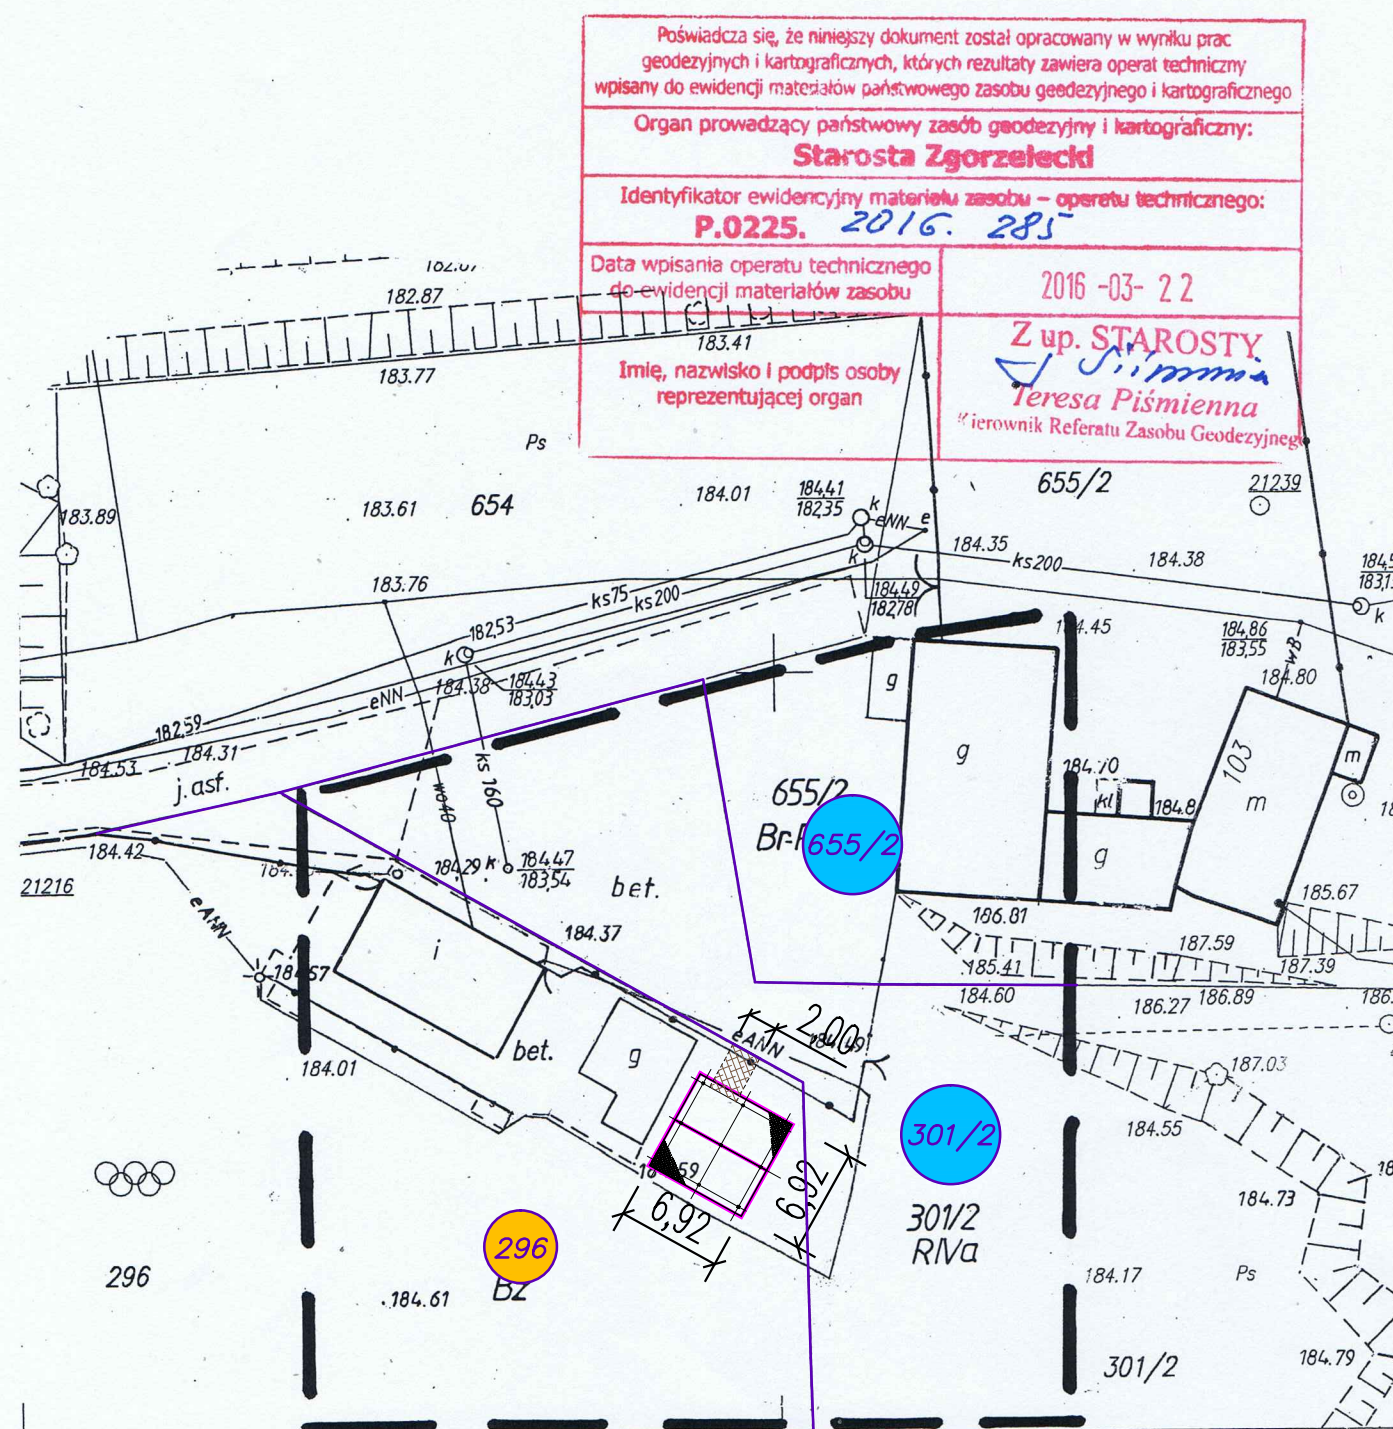

Legenda:

- 919/4 Numery działek objętych inwestycją
- 919/4 Numery działek w bezpośrednim sąsiedztwie inwestycji
- Istniejące granice działek
- Proj. altana
- Projektowane dojście do altany

MIEJSCE NR 4 - JĘDRZYCHOWICE

- ALTANA "TYP A" o wym. 7mx7m



BIURO DROGOWE

"TRASA"

mgr inż. Wojciech Przyłucki

69-110 Rzepin, ul. Konwaliowa 1

kom. 692481085

NIP 926-146-46-02 REGON 211264483

PROJEKT:

„Przygoda z Nysą - zagospodarowanie  
turystyczne pogranicza  
polsko - niemieckiego - ETAP IV”

INFRASTRUKTURA TURYSTYCZNA  
ALTANA

RYSUNEK:

PROJEKT ZAGOSPODAROWANIA TERENU  
SKALA 1:500

BRANŻA:

ARCHITEKTURA, KONSTRUKCJA

uprawnienia:

data  
i podpis:

nr rys.

OPRACOWAŁ:

mgr inż. Wojciech Przyłucki

upr. proj. nr  
LBS/0019/POOD/07  
w specj. drogowej

03.2017

PROJEKTANT:

mgr inż. Krzysztof Fiałka

upr. proj. nr  
175/98/UW w specj.  
architektonicznej

03.2017

PROJEKTANT:

mgr inż. Waldemar Pawlowski

upr. proj. nr  
LBS/0027/POOK/09  
w specj. konstr.-bud.

03.2017

DATA: MARZEC 2017

2.11