

MAPA DO CELÓW PROJEKTOWYCH
SKALA 1:500
(POWIEKSZONO ZE SKALI 1:1000)

SEKCJA: 451.331.181
JEDN. EWID.: 022507_2, Zgorzelec
OBREB EWID.: 0021, Tylice
AM 1 nr działek 253/46
Identyfikator zgłoszenia: GK.6640.74.2016
Układ współrzędnych poziomych: 1965_4
Układ odniesienia wysokości: Kronsztadt

GRANICE ZOSTAŁY WNIESIONE Z DANYCH EWIDENCJI GRUNTÓW

PUNKTY OSNOWY GEODEZYJNEJ PODLEGAJĄ
OCHRONIE - ART. 48 UST. 1 PKT 3 PRAWA GEODEZYJNEGO I KARTOGRAFICZNEGO

MAPA AKTUALNA W TREŚCI NAZIEMNEJ I PODZIEMNEJ W ZAKRESIE OPRACOWANIA

wykonał:
„GEOPRO”
USŁUGI GEODEZYJNE
JANUSZ CZAJKOWSKI
ŁAGÓW, ul. GÓRNA 5, 59-900 ZGORZELEC
tel./fax 75 776 11 93
NIP 615-103-95-46

nie wyklucza się istnienia w terenie innych nie wykazanych na niniejszej mapie sieci i urządzeń podziemnych, o których brak jest informacji w instytucjach branżowych lub które nie były zgłoszone do inwentaryzacji geodezyjnej

MAPA WYKONANA BEZ USTALENIA OBCIĄŻEŃ

sporządził:

inż. Janusz Czajkowski
geodeta uprawniony, nr rej. GUGiK 3044
ŁAGÓW, ul. GÓRNA 5, 59-900 ZGORZELEC
tel./fax 075 776 11 93
tel. kom. 600 274 069

Data opracowania mapy: 10.03.2016

ZAKRES OPRACOWANIA


Legenda:



Numery działek objętych inwestycją



Numery działek w bezpośrednim sąsiedztwie inwestycji

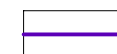

Istniejące granice działek



Nieprzekraczalna linia zabudowy




Proj. altana



Projektowane dojście do altany

MIEJSCE NR 1 - TYLICE

- ALTANA "TYP B" o wym. 4mx7m

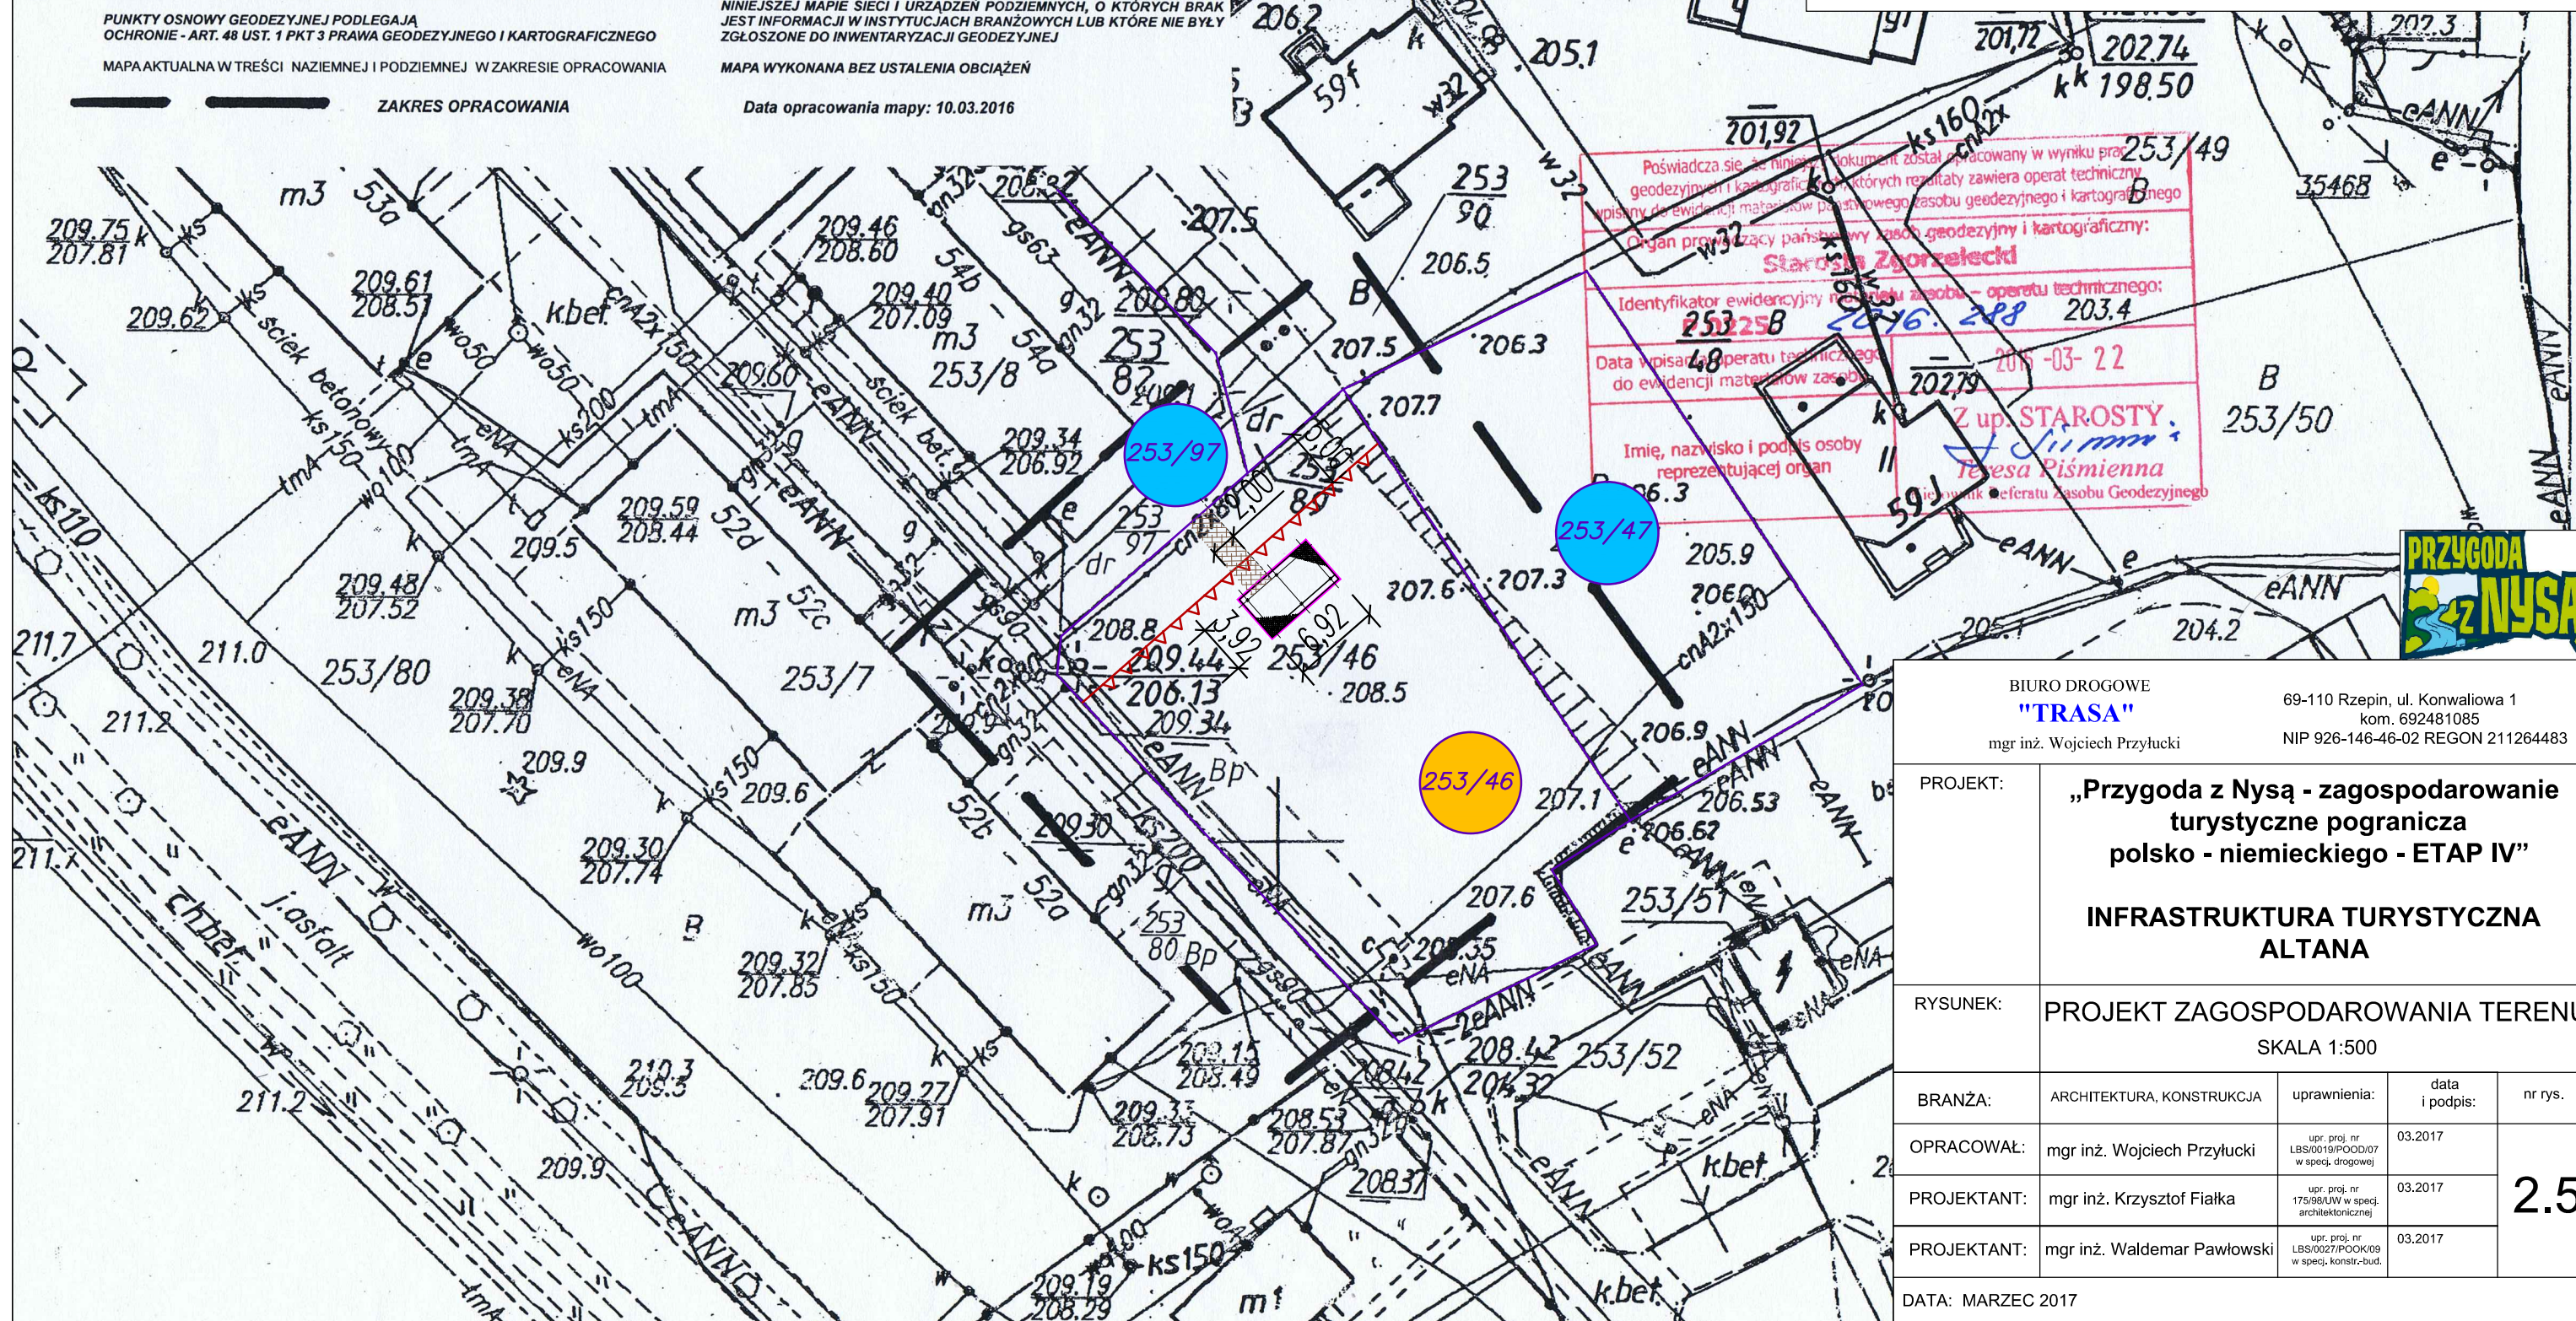

BIURO DROGOWE

"TRASA"

mgr inż. Wojciech Przyłucki

69-110 Rzepin, ul. Konwaliowa 1

kom. 692481085

NIP 926-146-46-02 REGON 211264483

PROJEKT:

„Przygoda z Nysą - zagospodarowanie
turystyczne pogranicza
polsko - niemieckiego - ETAP IV”

INFRASTRUKTURA TURYSTYCZNA
ALTANA

RYSUNEK:

PROJEKT ZAGOSPODAROWANIA TERENU
SKALA 1:500

BRANŻA:

ARCHITEKTURA, KONSTRUKCJA

uprawnienia:

data
i podpis:

nr rys.

OPRACOWAŁ:

mgr inż. Wojciech Przyłucki

upr. proj. nr
LBS/0019/POOD/07
w spec. drogowej

03.2017

PROJEKTANT:

mgr inż. Krzysztof Fiałka

upr. proj. nr
175/98/UW w spec.
architektonicznej

03.2017

PROJEKTANT:

mgr inż. Waldemar Pawlowski

upr. proj. nr
LBS/0027/POOK/09
w spec. konstr.-bud.

03.2017

DATA: MARZEC 2017

2.5