

MAPA DO CELÓW PROJEKTOWYCH
SKALA 1:500
(POWIEKSZONO ZE SKALI 1:1000)

SEKCJA: 451.313.193
JEDN. EWID.: 022507_2, Zgorzelec
OBRĘB EWID.: 0010, Łagów
AM 2 nr działek 513/3
Identyfikator zgłoszenia: GK.6640.71.2016
Układ współrzędnych poziomych: 1965_4
Układ odniesienia wysokości: Kronsztadt

wykonano: „GEOPRO”
USŁUGI GEODEZYJNE
JANUSZ CZAJKOWSKI
ŁAGÓW, ul. GÓRNA 5, 59-900 ZGORZELEC
tel./fax 75 776 11 93
KON 020757578 NIP 615-103-95-46

sporządził:
inż. Janusz Czajkowski
geodeta uprawniony, nr rej. GUGiK 3044
ŁAGÓW, ul. GÓRNA 5, 59-900 ZGORZELEC
tel./fax 075 776 11 93
tel. kom. 600 274 069

GRANICE ZOSTAŁY WNIESIONE Z DANYCH EWIDENCJI GRUNTÓW

PUNKTY OSNOWY GEODEZYJNEJ PODLEGAJĄ
OCHRONIE - ART. 48 UST. 1 PKT 3 PRAWA GEODEZYJNEGO I KARTOGRAFICZNEGO

MAPA AKTUALNA W TREŚCI NAZIEMNEJ I PODZIEMNEJ W ZAKRESIE OPRACOWANIA


NIE WYKLUCZA SIĘ ISTNIENIA W TERENIE INNYCH NIE WYKAZANYCH NA
NINIEJSZEJ MAPIE SIECI I URZĄDZEŃ PODZIEMNYCH, O KTÓRYCH BRAK
JEST INFORMACJI W INSTYTUCJACH BRANŻOWYCH LUB KTÓRE NIE BYŁY
ZGŁOSZONE DO INWENTARYZACJI GEODEZYJNEJ

MAPA WYKONANA BEZ USTALENIA OBCIĄŻEŃ

Data opracowania mapy: 10.03.2016

ZAKRES OPRACOWANIA

Poświadczam, że niniejszy dokument został opracowany w wyniku prac
geodezyjnych i kartograficznych, których rezultaty zawiera operat techniczny
wpisany do ewidencji materiałów państwowego zasobu geodezyjnego i kartograficznego:
Organ prowadzący państwowy zasób geodezyjny i kartograficzny:
Starosta Zgorzelecki
Identyfikator ewidencyjny materiału zasobu - operatu technicznego:
P.0225R 2016. 281
Data wpisania operatu technicznego
do ewidencji materiałów zasobu
2016-03-21
Imię, nazwisko i podpis osoby
reprezentującej organ
Z up. STAROSTA
Teresa Piśmienna
Kierownik Referatu Zasobu Geodezyjnego i Kartograficznego

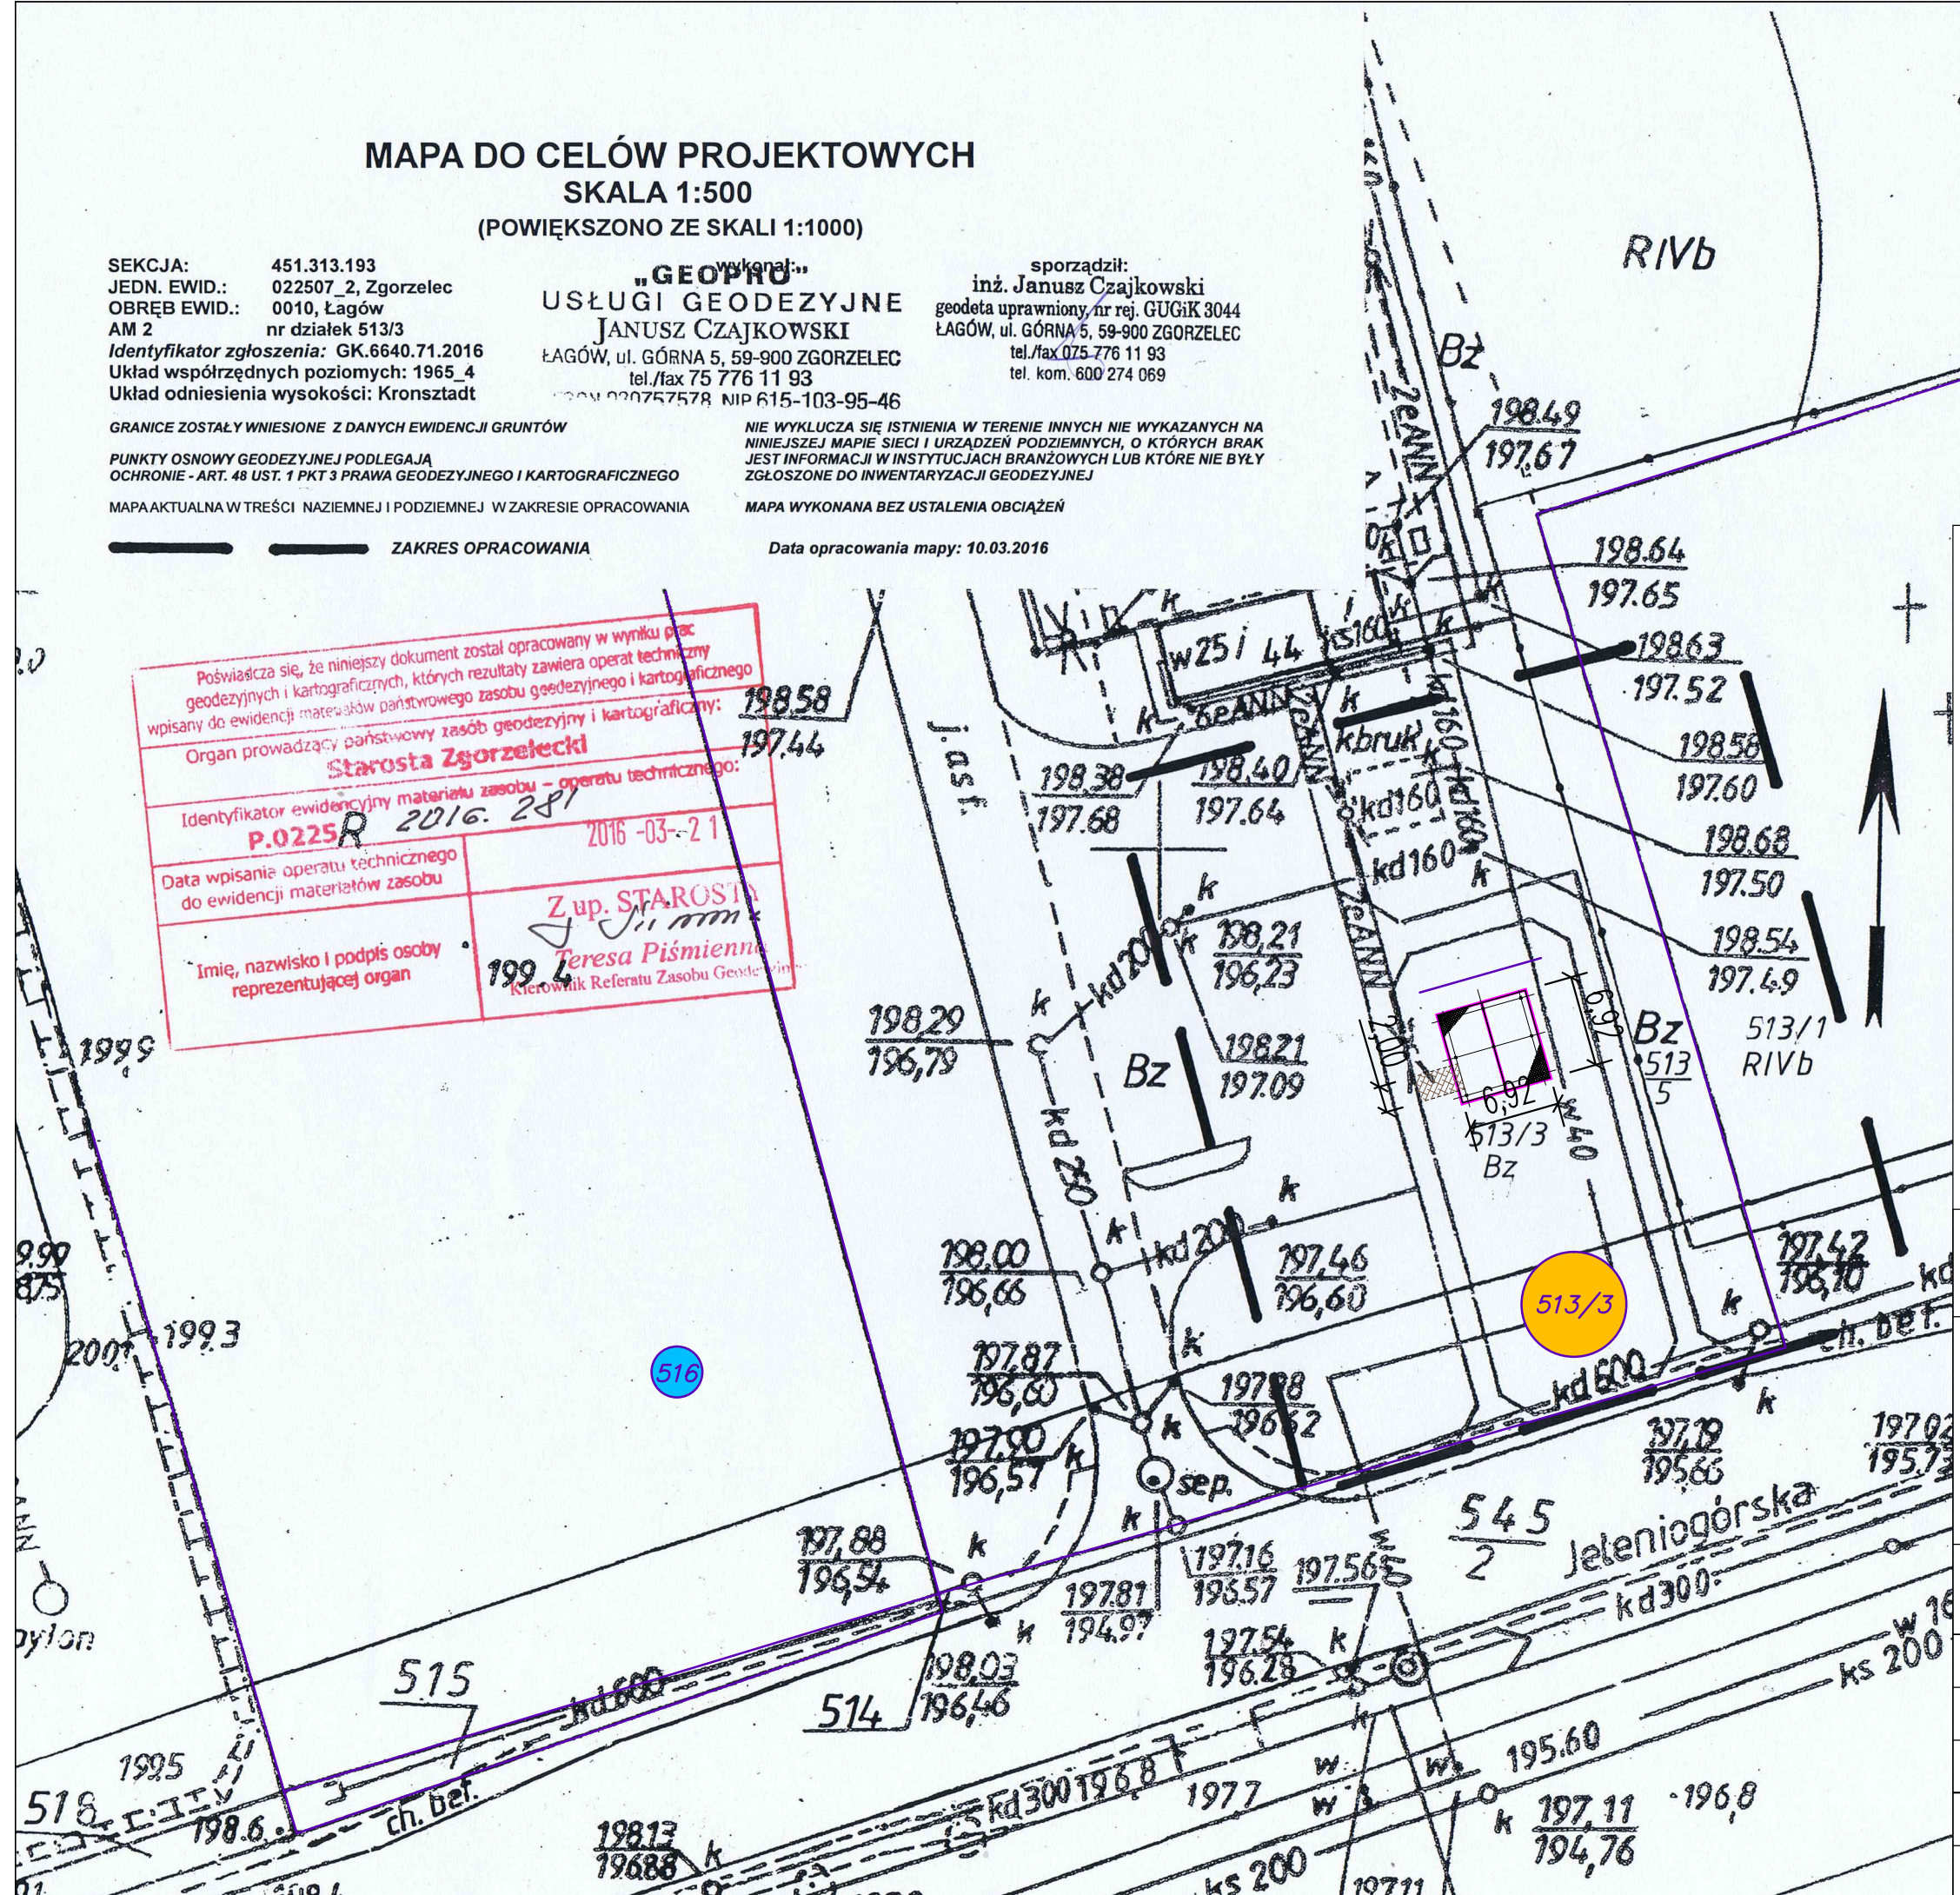

Legenda:

- Numery działek objętych inwestycją
- Numery działek w bezpośrednim sąsiedztwie inwestycji
- Istniejące granice działek
- Proj. altana
- Projektowane dojście do altany

MIEJSCE NR 3 - ŁAGÓW

- ALTANA "TYP A" o wym. 7mx7m



BIURO DROGOWE

"TRASA"

mgr inż. Wojciech Przyłucki

69-110 Rzepin, ul. Konwaliowa 1

kom. 692481085

NIP 926-146-46-02 REGON 211264483

PROJEKT:	„Przygoda z Nysą - zagospodarowanie turystyczne pogranicza polsko - niemieckiego - ETAP IV” INFRASTRUKTURA TURYSTYCZNA ALTANA			
RYSUNEK:	PROJEKT ZAGOSPODAROWANIA TERENU SKALA 1:500			
BRANŻA:	ARCHITEKTURA, KONSTRUKCJA	uprawnienia:	data i podpis:	nr rys.
OPRACOWAŁ:	mgr inż. Wojciech Przyłucki	upr. proj. nr LBS/0019/POOD/07 w specj. drogowej	03.2017	2.9
PROJEKTANT:	mgr inż. Krzysztof Fiałka	upr. proj. nr 175/98/UW w specj. architektonicznej	03.2017	
PROJEKTANT:	mgr inż. Waldemar Pawłowski	upr. proj. nr LBS/0027/POOK/09 w specj. konstr.-bud.	03.2017	
DATA: MARZEC 2017				