



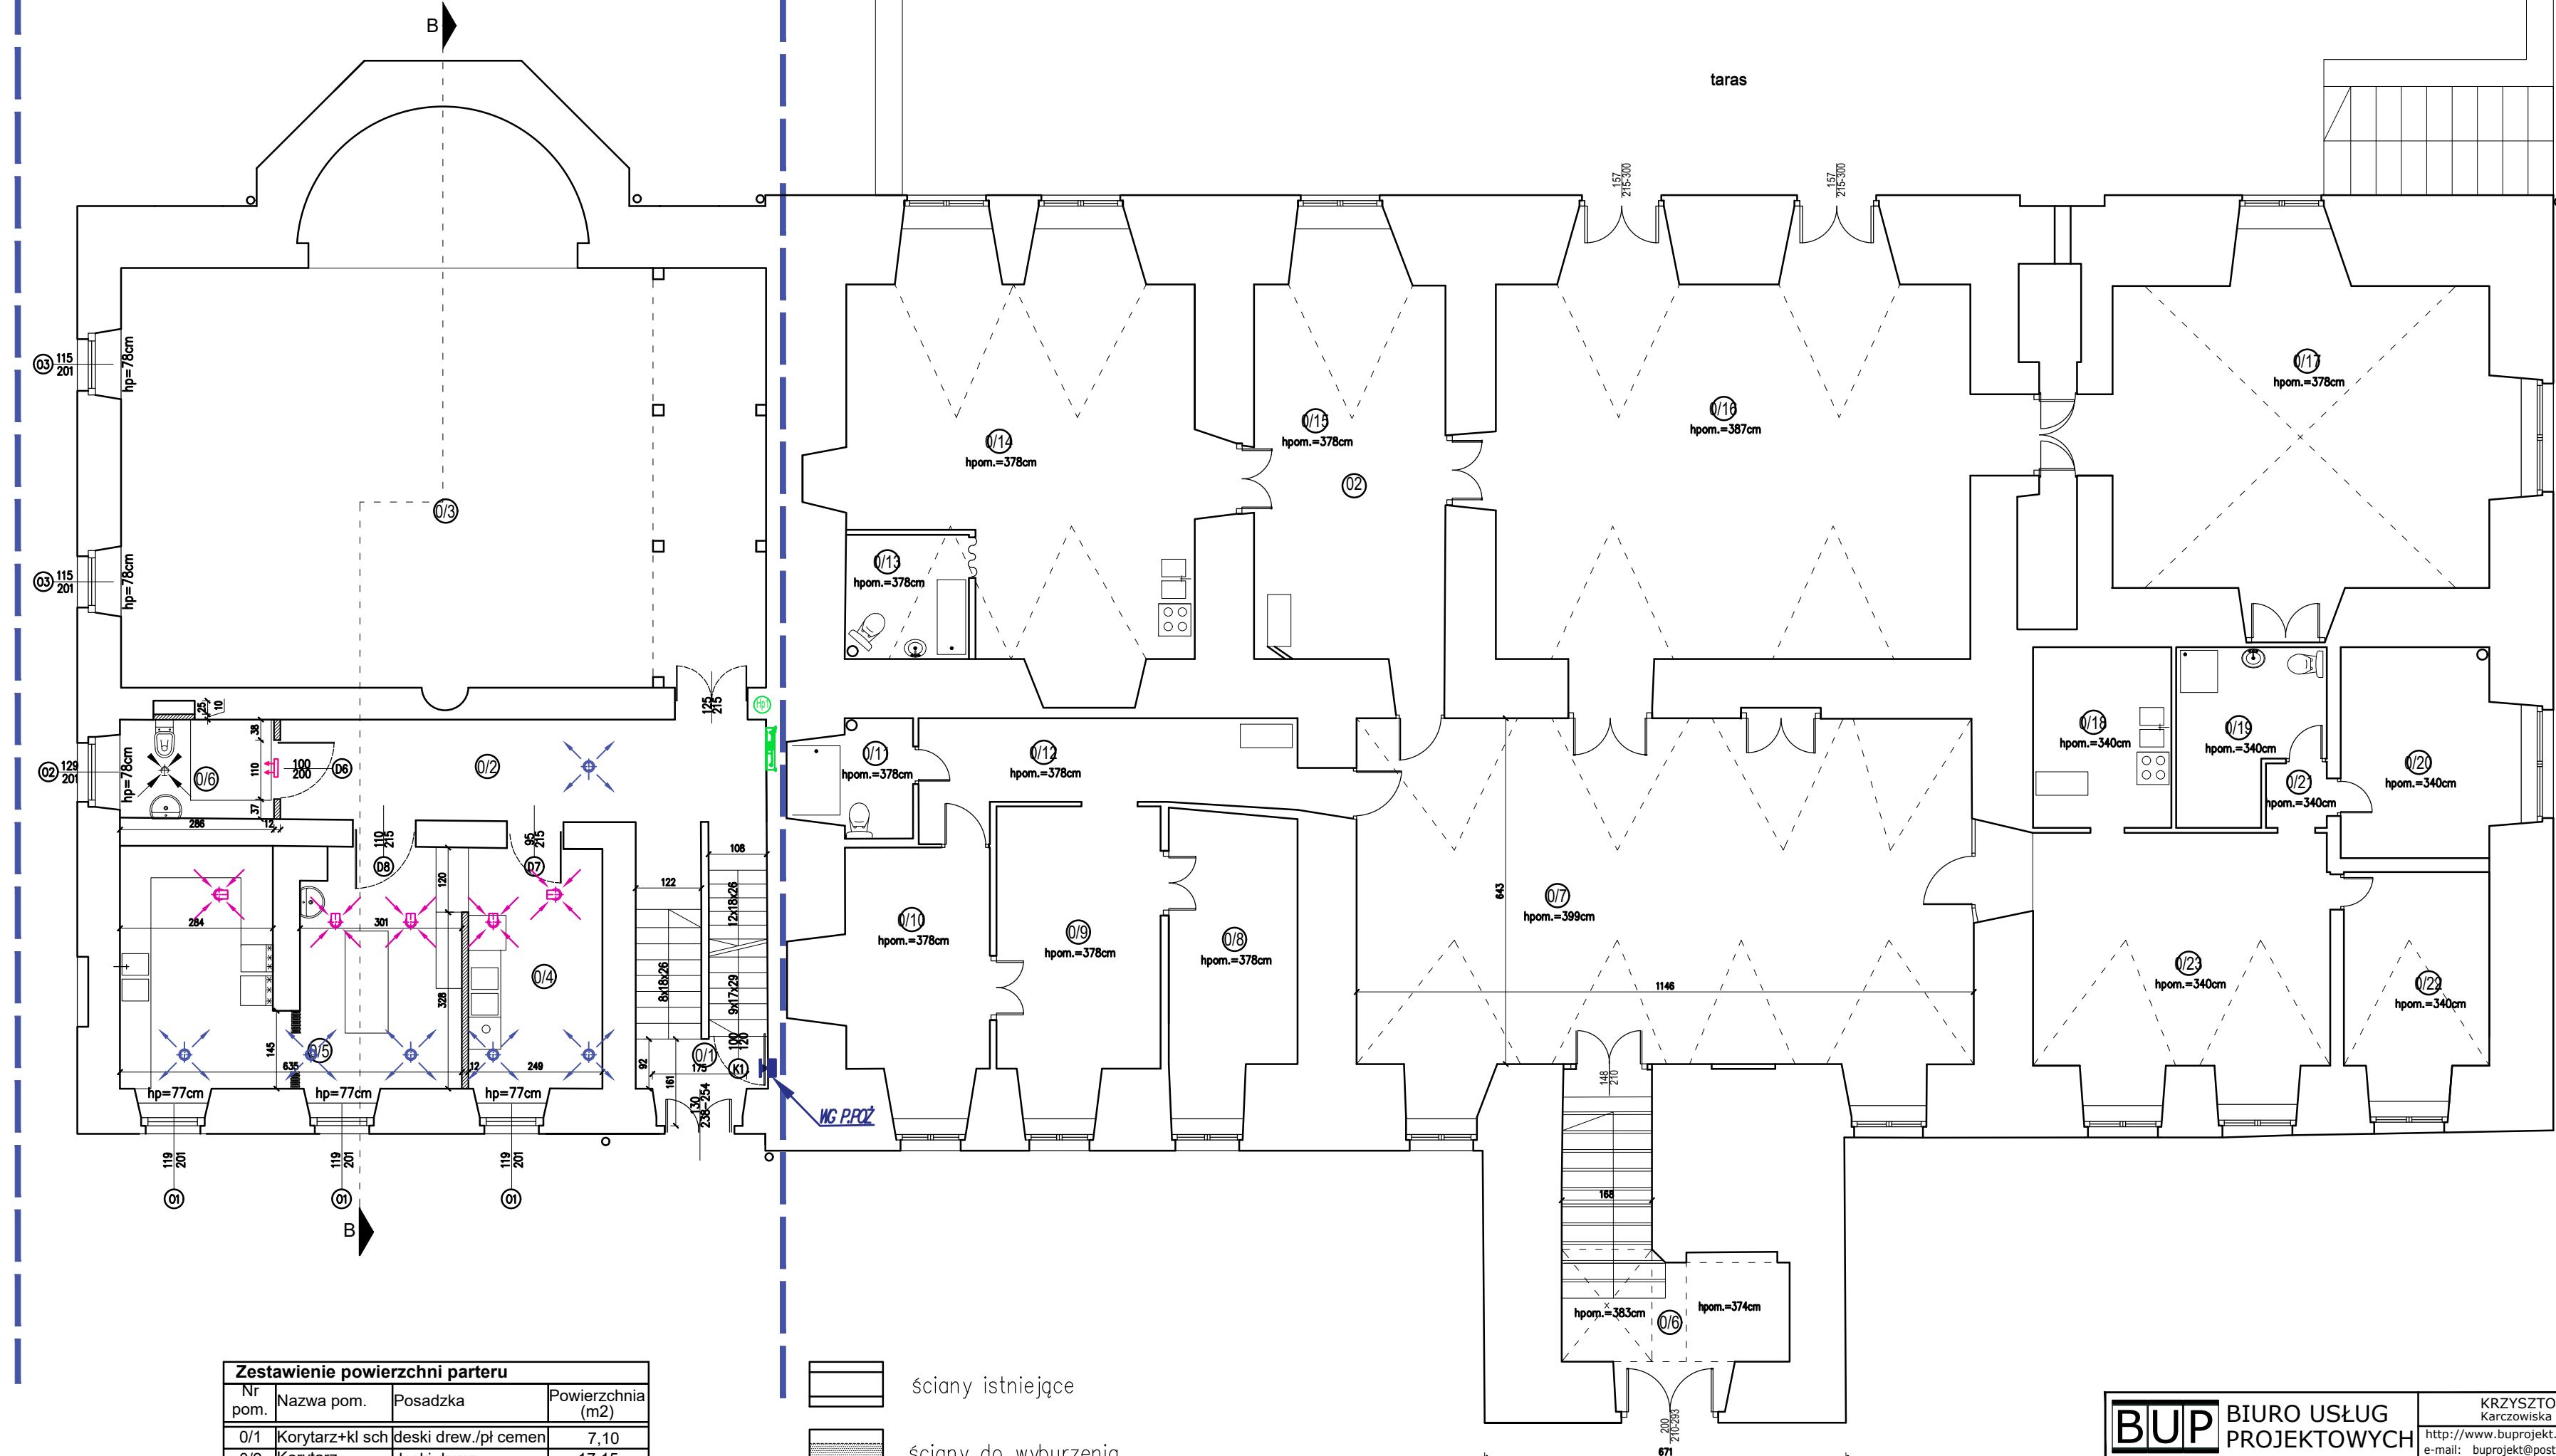

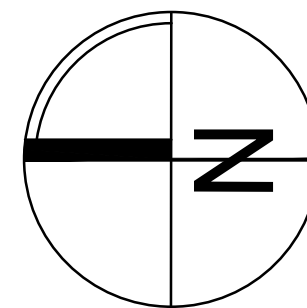

CZĘŚĆ PAŁACOWA



| Zestawienie powierzchni parteru | | | |
|---------------------------------|-----------------|--------------------------|--------------------------------|
| Nr pom. | Nazwa pom. | Posadzka | Powierzchnia (m ²) |
| 0/1 | Korytarz+kl sch | deski drewn./pl. cement. | 7,10 |
| 0/2 | Korytarz | deski drewn. | 17,15 |
| 0/3 | Kaplica | deski drewn. | 106,00 |
| 0/4 | Zmywalnia | pl. ceramiczne | 11,07 |
| 0/5 | Kuchnia | pl. ceramiczne | 26,60 |
| 0/6 | Toaleta | pl. ceramiczne | 5,20 |
| razem: | | | 173,12 |

- | | |
|---|--|
|  | ściany istniejące |
|  | ściany do wyburzenia |
|  | ściany nowe murowane z bloczków gazobetonowych |
|  | docieplenie wewnętrzne z bloczków Multipor |

| | | | | | | |
|---|---|---|--------------------|--|--------|------------|
|  | | BIURO USŁUG PROJEKTOWYCH | | KRZYSZTOF WOŹNIAKOWSKI Karczowska 5B; 59-307 Raszków http://www.bupprojekt.pl tel.: 76 840 13 19 / 604 414 730 e-mail: bupprojekt@post.pl fax.: 76 744 27 97 | | |
| OBIEKT: | | Remont i przebudowa kaplicy palacowej wraz ze zmianą sposobu użytkowania na świetlicę wiejską | | | | |
| LOKALIZACJA: | | Kunów 49 gm. Zgorzelec, dz.nr 189/4 | | | | |
| TYTUŁ: | | Rzut parteru - projekt | | | | |
| OPRACOWAŁ | Imię i Nazwisko | Nr uprawnień | Specjalność | Funkcja | Podpis | Data |
| | mgr inż. arch. Marek Soszyński | 30/84/Lw | Spec. architekt | projektant | | 20.09.2021 |
| | mgr inż. arch. Małgorzata Szczerbińska | | Spec. architekt | asyst. projektanta | | 20.09.2021 |
| | mgr inż. arch. Doroła Zieniek | 114/DSOKK/2017 | Spec. architekt | sprawdzający | | 20.09.2021 |
| | | | | | | |
| Format: A2 | | Skala: 1:100 | | Nr rysunku: UGZ 03 03 02 04 | | |

| | | |
|------------|--------------|-----------------------------|
| Format: A2 | Skala: 1:100 | Nr rysunku: UGZ 03 03 02 04 |
|------------|--------------|-----------------------------|