



- 01
- Ściany zewnętrzne  $U_o=0,28 \text{ W/m}^2\text{K}$
1. Tynk cementowo - wapienny 15mm
  2. Ściana murowana, ceglana - 500mm
  3. Bloczki MULTIPOR - gr 80mm
  4. Tynk cienkowarstwowy 5mm

- 02
- Dach  $U_o=0,26 \text{ W/m}^2\text{K}$
1. Dachówka ceramiczna karpiówka
  2. Łaty 4x6cm
  3. Kontłaty 3x5cm
  4. Folia wiatroszczelna
  5. Krokwie 80x180mm / wełna mineralna 150mm
  6. Folia paroszczelna
  7. 2x Płyta gkf na ruszcie stalowym 75mm
  8. Gładź gipsowa

- 03
- Strop
1. Jastrzych cementowy zbrojony przeciwskurczowo 60mm
  2. Strop monolityczny żelbetowy - 180-210mm
  3. Tynk cementowo - wapienny

- 04
- Podłoga na gruncie,  $U_o=0,41 \text{ W/m}^2\text{K}$
1. posadzka betonowa zaciągnieta mechanicz. z utwardz. powierzchni. ze zbrojenie siatka stalowa 10/10 fi 8
  2. Folia budowlana PE 0.2mm
  3. Styropian TYP EPS100 - 50mm
  4. Papa podkładowa termozgrzewalna modyfikowana
  5. Podkład z betonu C8/10 - 100mm
  6. Istniejąca podsypka piaskowa,

PRZEKRÓJ C-C

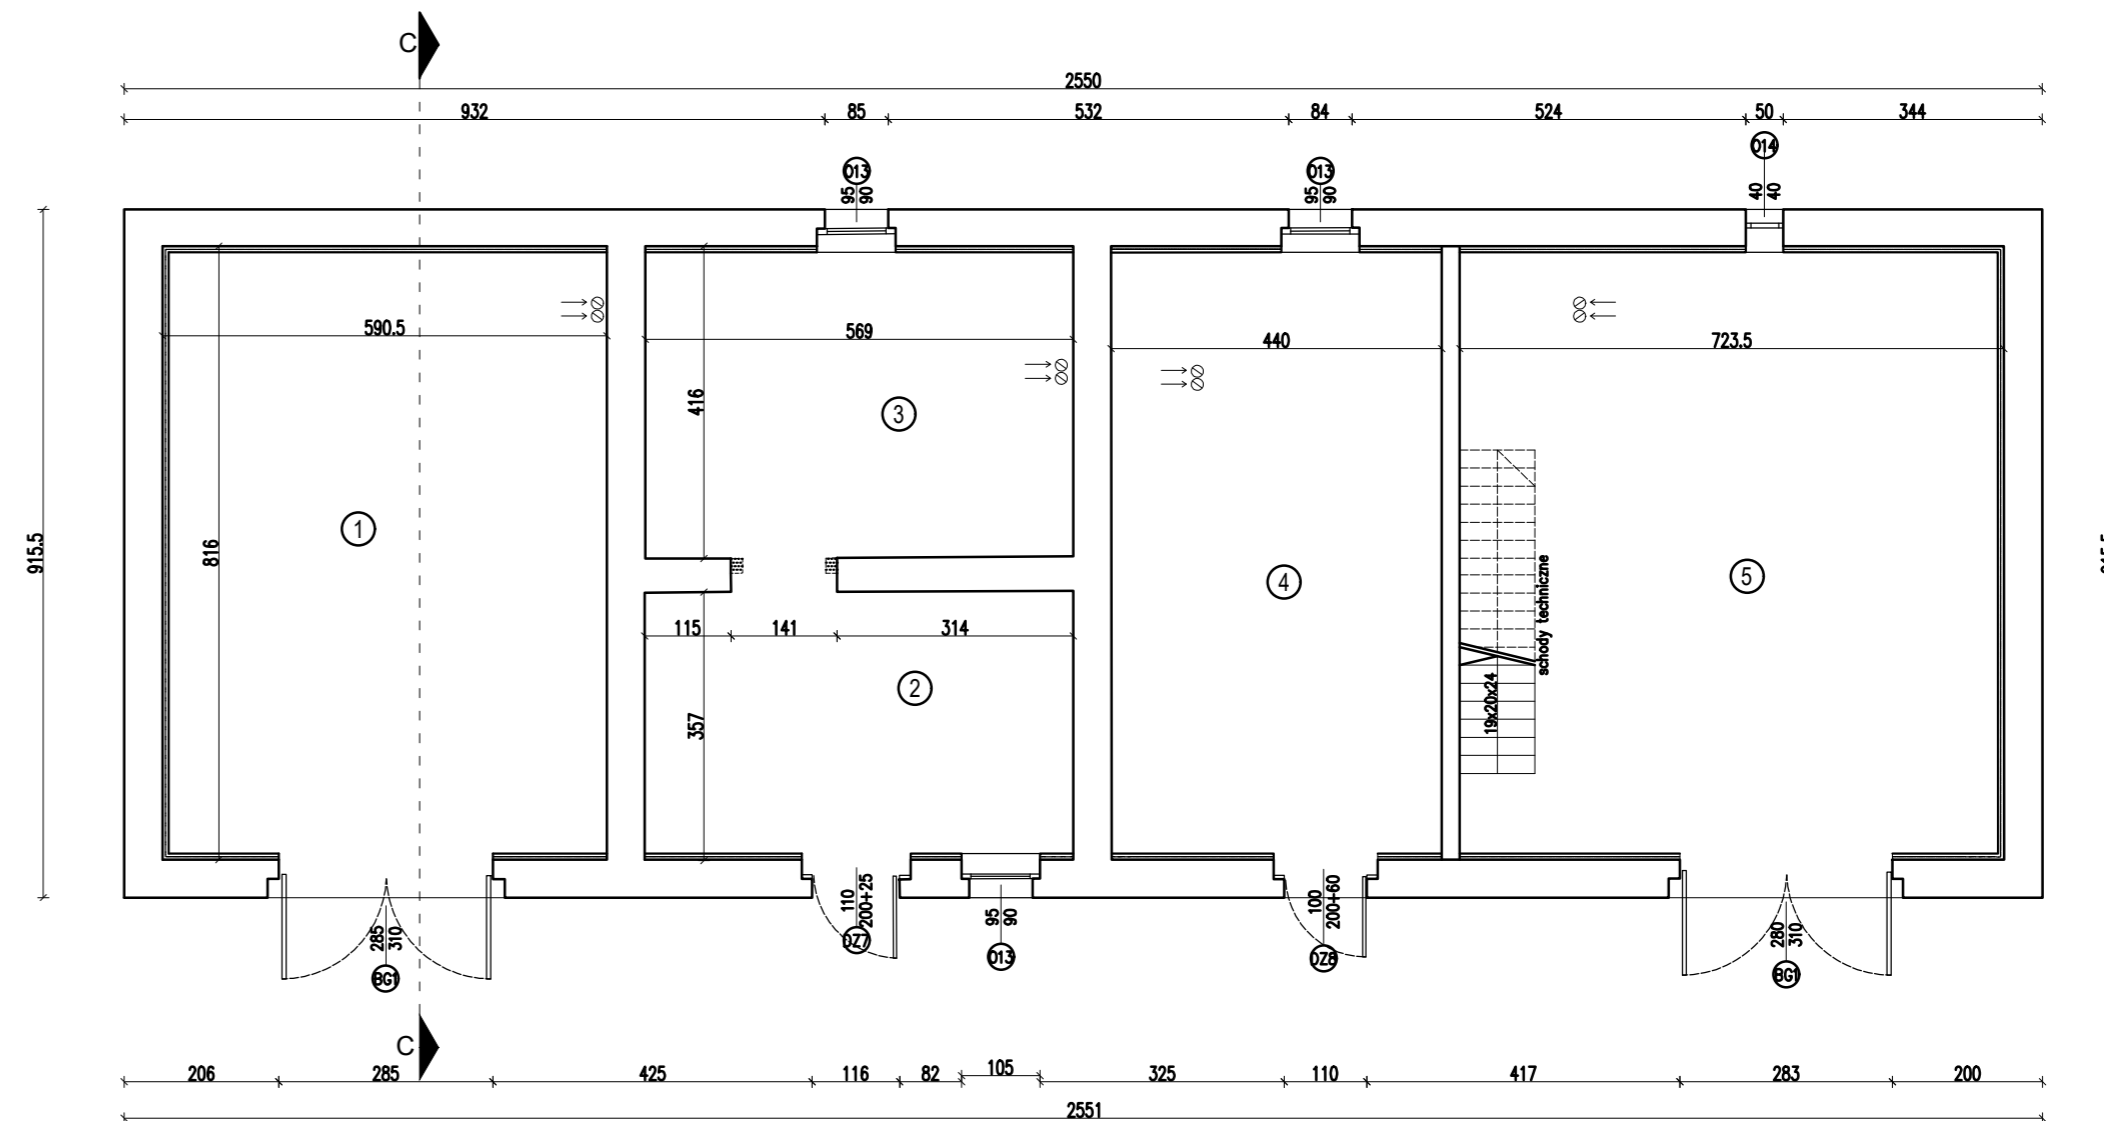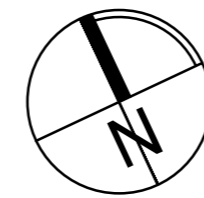

Zestawienie powierzchni piwnic			
Nr pom.	Nazwa pom.	Posadzka	Powierzchnia (m2)
1	Pom. gospod.	wylewka cement.	48,00
2	Pom. gospod.	wylewka cement	20,00
3	Pom. gospod.	wylewka cement	23,00
4	Pom. gospod.	wylewka cement	35,30
5	Pom. gospod.	wylewka cement	59,00
<b>razem:</b>			<b>185,30</b>

RZUT PRZYZIEMIA

<b>BUP</b>	<b>BIURO USŁUG PROJEKTOWYCH</b>		KRZYSZTOF WOŹNIAKOWSKI Karczowska 5B; 59-307 Raszków			
			http://www.buprojekt.pl tel.: 76 840 13 19 / 604 414 730 e-mail: buprojekt@post.pl fax.: 76 744 27 97			
<b>OBIEKT:</b> Budynek usługowy - świetlica wiejska wraz z pomieszczeniami administracyjnymi oraz budynek gospodarczy						
<b>LOKALIZACJA:</b> Jędrzychowice 78_gm. Zgorzelec, dz.nr 619/1, 601/1, 342/5						
<b>TYTUŁ:</b> Rzut przyziemia, przekrój C-C bud. gospodarczy -projekt						
OPRACOWAŁ	Imię i Nazwisko	Nr uprawnień	Specjalność	Funkcja	Podpis	Data
	mgr inż. arch. Marek Soszyński	30/84/Lw	spec. architekt.	projektant		10.08.2021
	Małgorzata Szczerbińska		spec. architekt.	asyst. projektanta		10.08.2021
	mgr inż. arch. Dorota Zienuk	114/DSOKK/2017	spec. architekt.	sprawdzający		10.08.2021
Format: A2		Skala: 1:100		Nr rysunku: UGZ 02 03 01 21		