


**SCHEMAT KONSTRUKCJI  
WIĘŻBY DACHOWEJ  
ZGODNY Z PROJEKTEM  
KONSTRUKCJI**

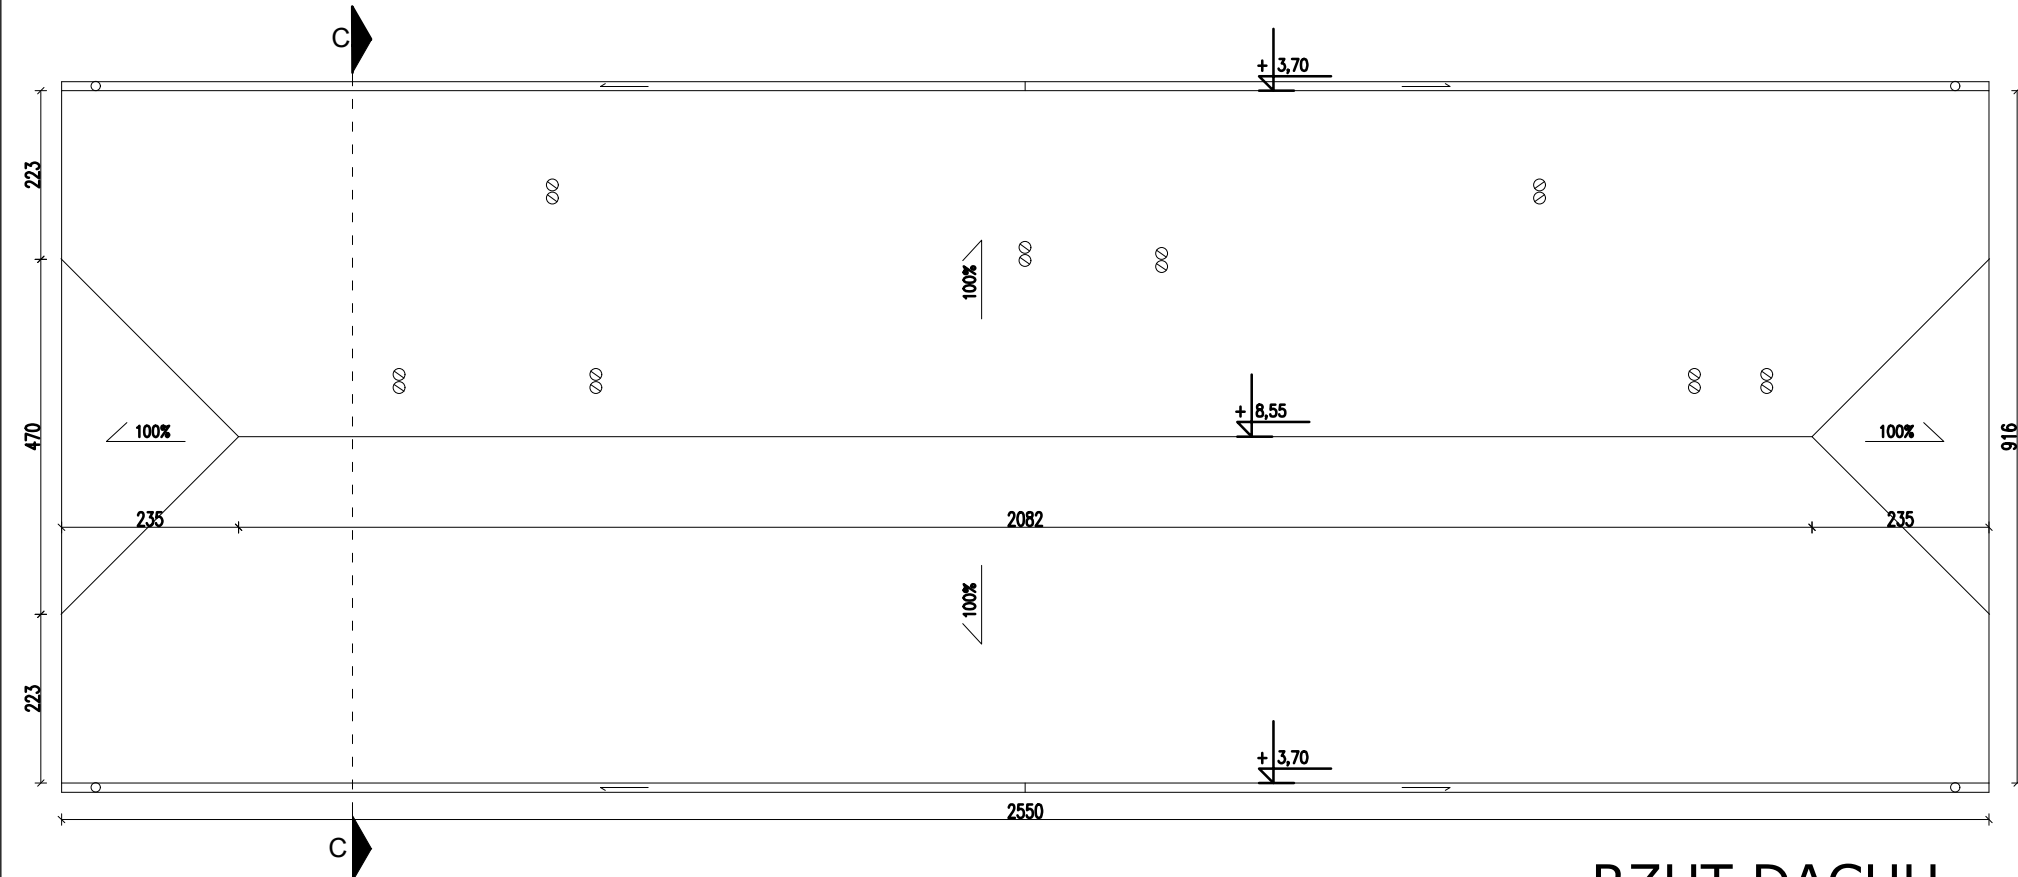

**RZUT DACHU**

<b>BUP</b>	<b>BIURO USŁUG PROJEKTOWYCH</b>	<b>KRZYSZTOF WOŹNIAKOWSKI</b> Karczowska 5B; 59-307 Raszków <a href="http://www.buprojekt.pl">http://www.buprojekt.pl</a> tel.: 76 840 13 19 / 604 414 730 e-mail: buprojekt@post.pl fax.: 76 744 27 97				
	<b>OBIEKT:</b> Budynek usługowy - świetlica wiejska wraz z pomieszczeniami administracyjnymi oraz budynek gospodarczy <b>LOKALIZACJA:</b> Jędrzychowice 78 gm. Zgorzelec, dz.nr 619/1, 601/1, 342/5 <b>TYTUŁ:</b> Rzut więźby dachowej i rzut dachu- projekt					
<b>OPRACOWALI</b>	Imię i Nazwisko	Nr uprawnień	Specjalność	Funkcja	Podpis	Data
	mgr inż. arch. Marek Soszyński	30/84/Lw	spec. architekt.	projektant		10.08.2021
	Małgorzata Szczerbińska		spec. architekt.	asyst. projektanta		10.08.2021
	mgr inż. arch. Dorota Zieniuk	114/DSOKK/2017	spec. architekt.	sprawdzający		10.08.2021
Format: A3		Skala: 1:100		Nr rysunku: JGZ 02 03 01 23		