


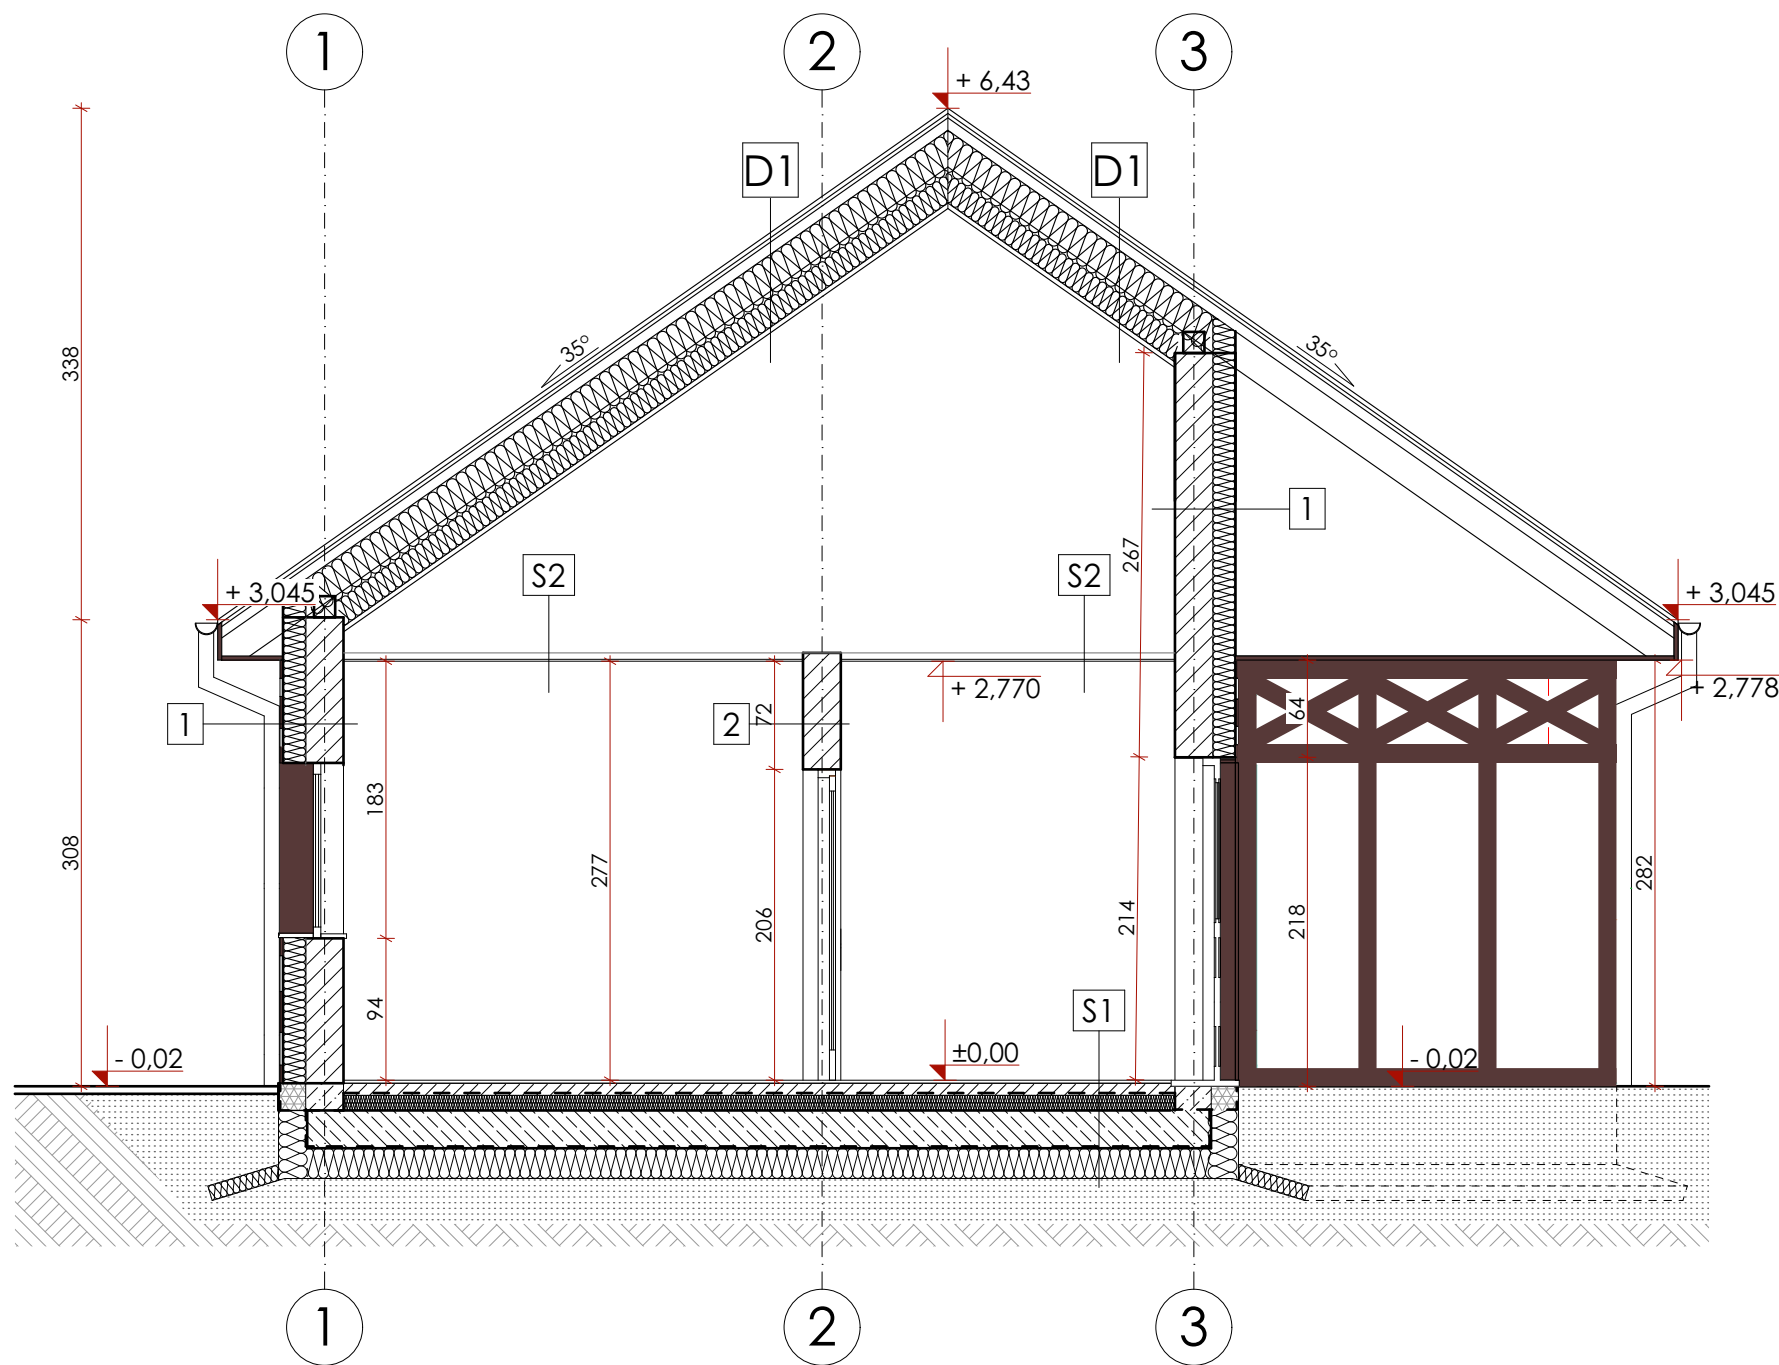

D1	dachówka ceramiczna karpiówka drewniana łata pod płytki 5x6cm drewniana kontratała 3x3cm folia paroprzepuszczalna wełna mineralna gr. 23cm/ krokwie wg projektu konstr. wełna mineralna gr.15cm paroizolacja płyty g-k gr. 2x1,25cm na ruszcie stalowym
----	--

S1	warstwa wykończeniowa płytki gresowe gr.2cm wylewka betonowa gr.8cm folia polietylenowa styropian STYROHARD 150 2x gr.5cm papa termozgrzewalna i folia polietylenowa wywinieja na ściany płyta fundamentowa wg projektu konstr. folia polietylenowa polistyren ekstrudowany gr. 20cm piasek zagęszczony mechanicznie gr.30cm grunt rodzimy
----	---

S2	sufit obniżony- płyty włókono -cement gr. 2x1,25cm na ruszcie stalowym
----	---

1	deska elewacyjna gr. 2-3cm listwa wentylacja folia polipropylenowa - wiatroizolacja konstrukcja drewniana/wełna mineralna gr. 15cm Pustak ceramiczny Porotherm 25 P+W gr. 25cm wew. tynk cem-wap. gr.1,5cm
---	---

2	wew. tynk cem-wap. gr.1,5cm Pustak ceramiczny Porotherm 25 P+W gr. 25cm wew. tynk cem-wap. gr.1,5cm
---	---

UWAGI:
-wszystkiewymiary sprawdzić i prównać na budowie
-wszystkie wymiary podano w cm
-wszystkie nieopisane decyzje realizacyjne
muszą być zgodne z przepisami

www.facebook.com/NTArchitekti?ref=br_rs

Lipa 81, 59-420 Bolków
NIP 695-147-28-07
ntarchitekti@wp.pl
tel. 508 139 555

ARCHITEKCI
MICHAŁ NASTAŃSKI

Inwestor:

Gmina Zgorzelec
ul. Tadeusza Kościuszki 70
59-900 Zgorzelec

Inwestycja/obiekt:

Park w Jerzmankach
Jerzmanki , 59-900 Zgorzelec
jedn.ewid.022507,2
dz.nr 123/10,123/7
Obr. 0005 Jerzmanki

Temat:

**ODNOWIENIE PARKU W
JERZMANKACH**

Faza:

KONCEPCJA

Rysunki:

**PRZĘKRÓJ A-A
BUDYNEK TECHNICZNO -
GOSPODARCZY
JAKO ZAPLECZE DLA OBSŁUGI
PARKU**

Branża:

ARCHITEKTURA

Autor:

mgr inż.arch. MICHAŁ NASTAŃSKI

Kreślił:

AGNIESZKA KURZYŃSKA-
SMYKOWSKA

Skala

1:50

Data

28.05.2026

Nr rys.

03

Strona

ZASTRZEGA SIĘ WSZELKIE PRAWA WYNIKAJĄCE Z USTAWY O PRAWIE AUTORSKIM. RYSUNEK NINIEJSZY NIE MOŻE BYĆ PRZERYSOWANY, UZUPEŁNIONY LUB UDOSTĘPNIONY KOMUKOLWIEK BEZ PISEMNEJ ZGODY "NT ARCHITEKCI Michał Nastański"