


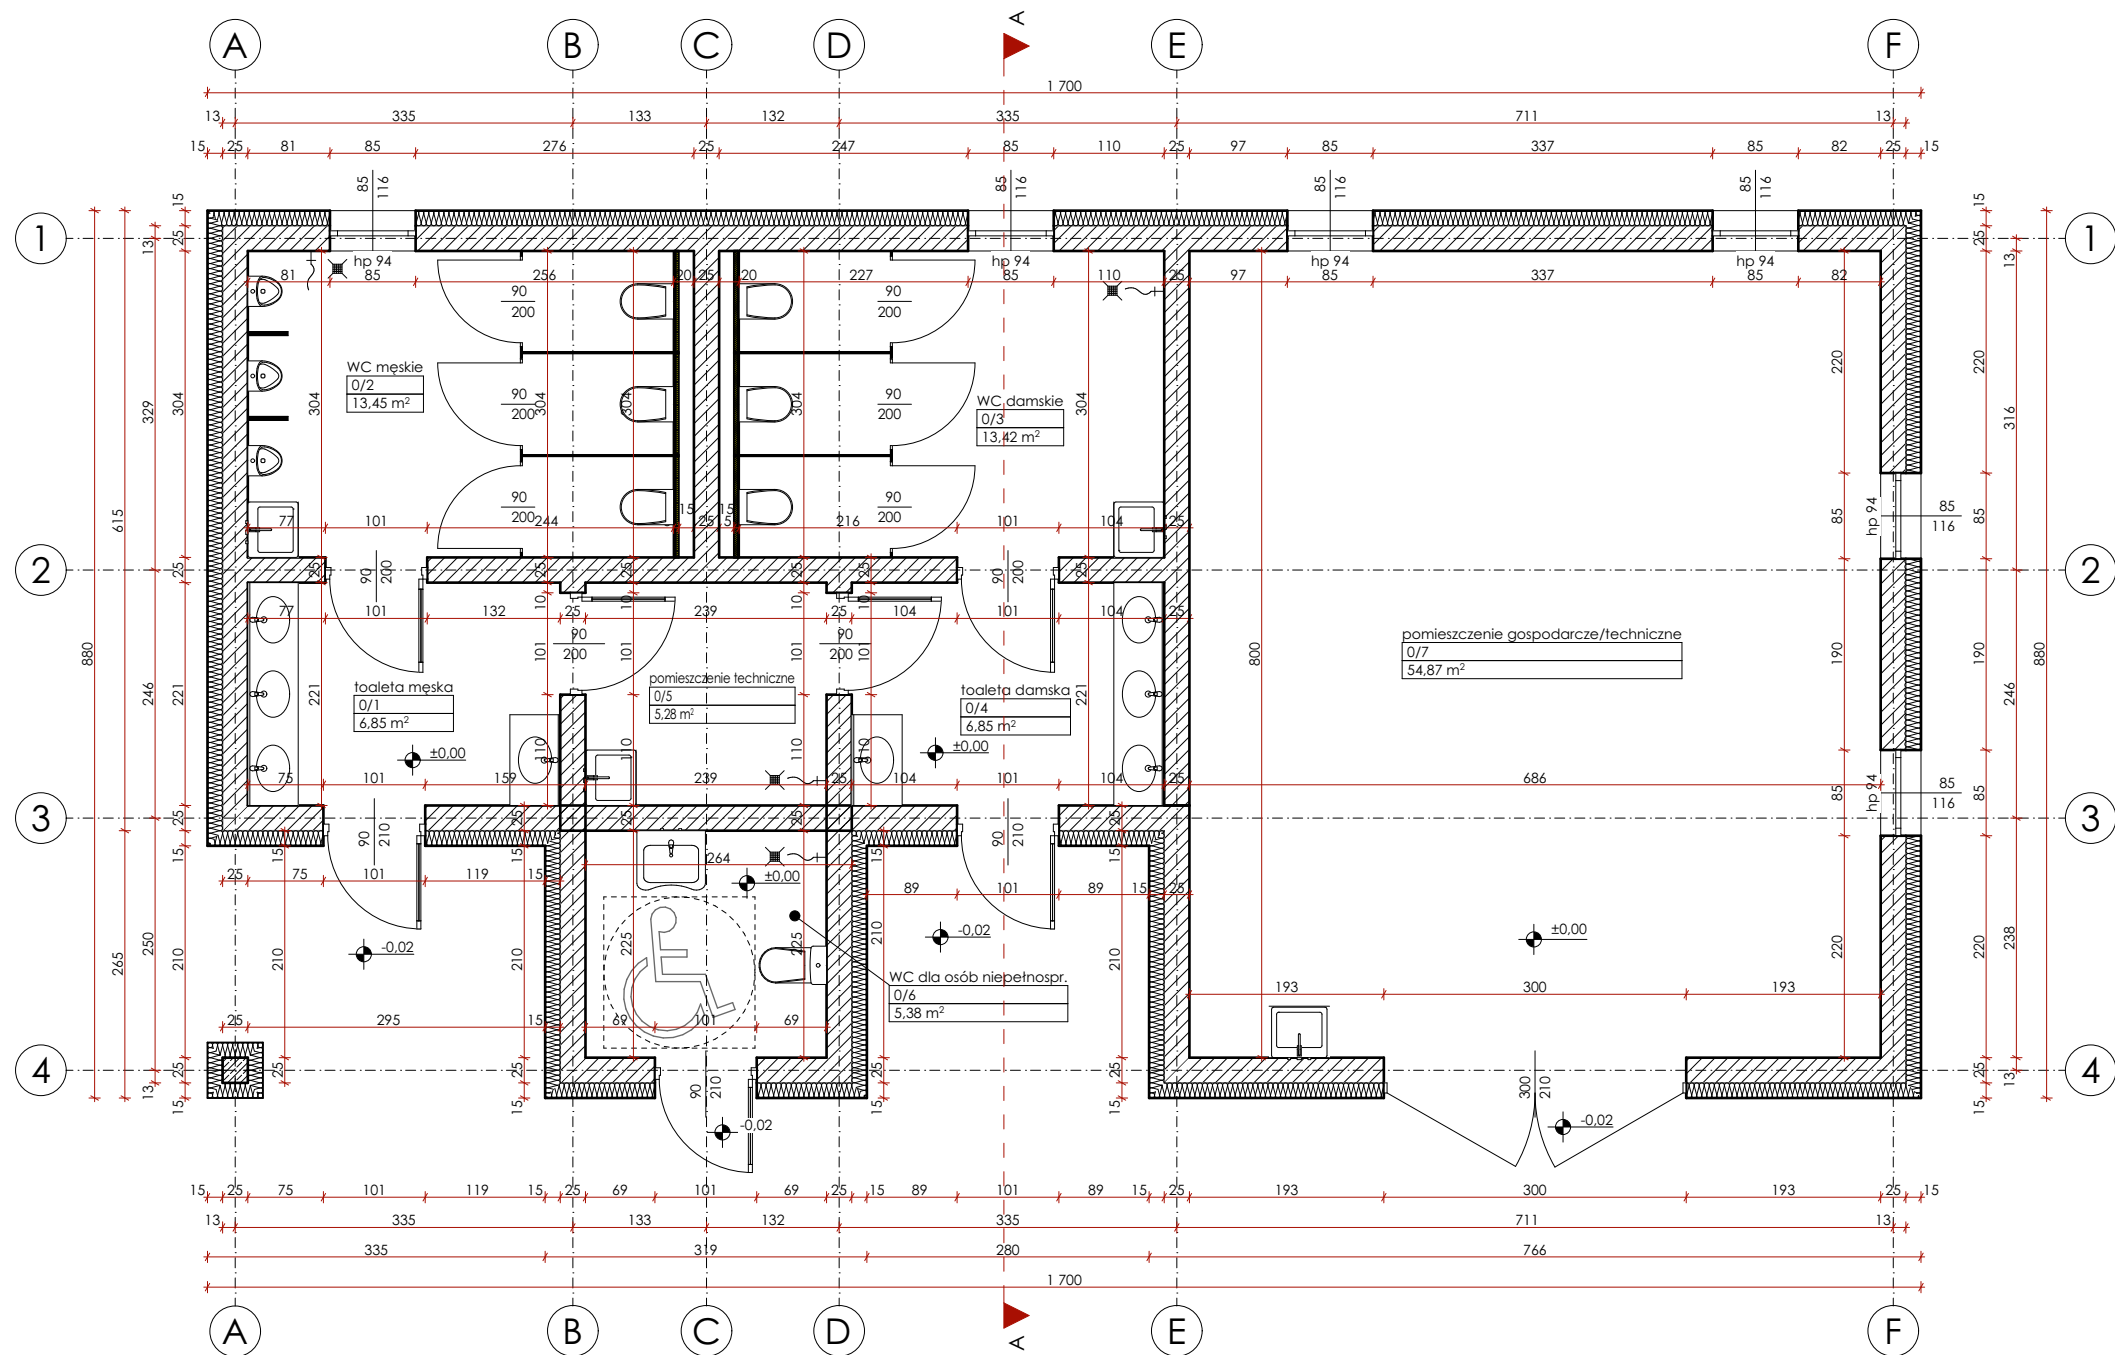

LEGENDA:

- wewnątrz tynk cem. wap. gr. 1,5cm
- projektowana ściana z pustaków Porotherm P+W gr. 25cm
- konstrukcja drewniana/wełna mineralna gr. 15cm
- folia polipropylenowa - wiatroizolacja
- listwa wentylacja
- deska elewacyjna gr. 2-3cm
- projektowana ściana z pustaków Porotherm P+W gr. 25cm, obustronnie otynkowany tynkiem cem. wap. gr. 1,5cm
- projektowana ściana z płyty GK na stalowym ruszcie wypełniona wełną mineralną

LP.	NR POM.	NAZWA POM.	POW. UŻYTKOWA
1	0/1	toaleta męska	6,85m ²
2	0/2	WC męskie	13,45m ²
3	0/3	WC damskie	13,42m ²
4	0/4	toaleta damska	6,85m ²
5	0/5	pomieszczenie techniczne	5,28m ²
6	0/6	toaleta dla osób niepełnosprawnych	5,38m ²
7	0/7	pomieszczenie gospodarcze/techniczne	54,87m ²
POWIERZCHNIA CAŁKOWITA			106,10m ²
POWIERZCHNIA ZABUDOWY			149,61m ²

UWAGI:

- wszystkiewymiary sprawdzić i prównać na budowie
- wszystkie wymiary podano w cm
- wszystkie nieopisane decyzje realizacyjne muszą być zgodne z przepisami



Investor: **Gmina Zgorzelec**
ul. Tadeusza Kościuszki 70
59-900 Zgorzelec

Investycja/obiekt: **Park w Jerzmankach**
Jerzmanki , 59-900 Zgorzelec
jedn.ewid.022507,2
dz.nr 123/10,123/7
Obr. 0005 Jerzmanki

Temat: **ODNOWIENIE PARKU W JERZMANKACH**

Faza: **KONCEPCJA**

Rysunki: **RZUT PRZYZIEMIA
BUDYNEK TECHNICZNO -
GOSPODARCZY
JAKO ZAPLECZE DLA OBSŁUGI
PARKU**

Branża: **ARCHITEKTURA**

Autor: mgr inż.arch. **MICHAŁ NASTAŃSKI**

Kreślił: **AGNIESZKA KURZYŃSKA-SMYKOWSKA**

Skala **1:75** Data **28.05.2026**

Nr rys. **02** Strona