
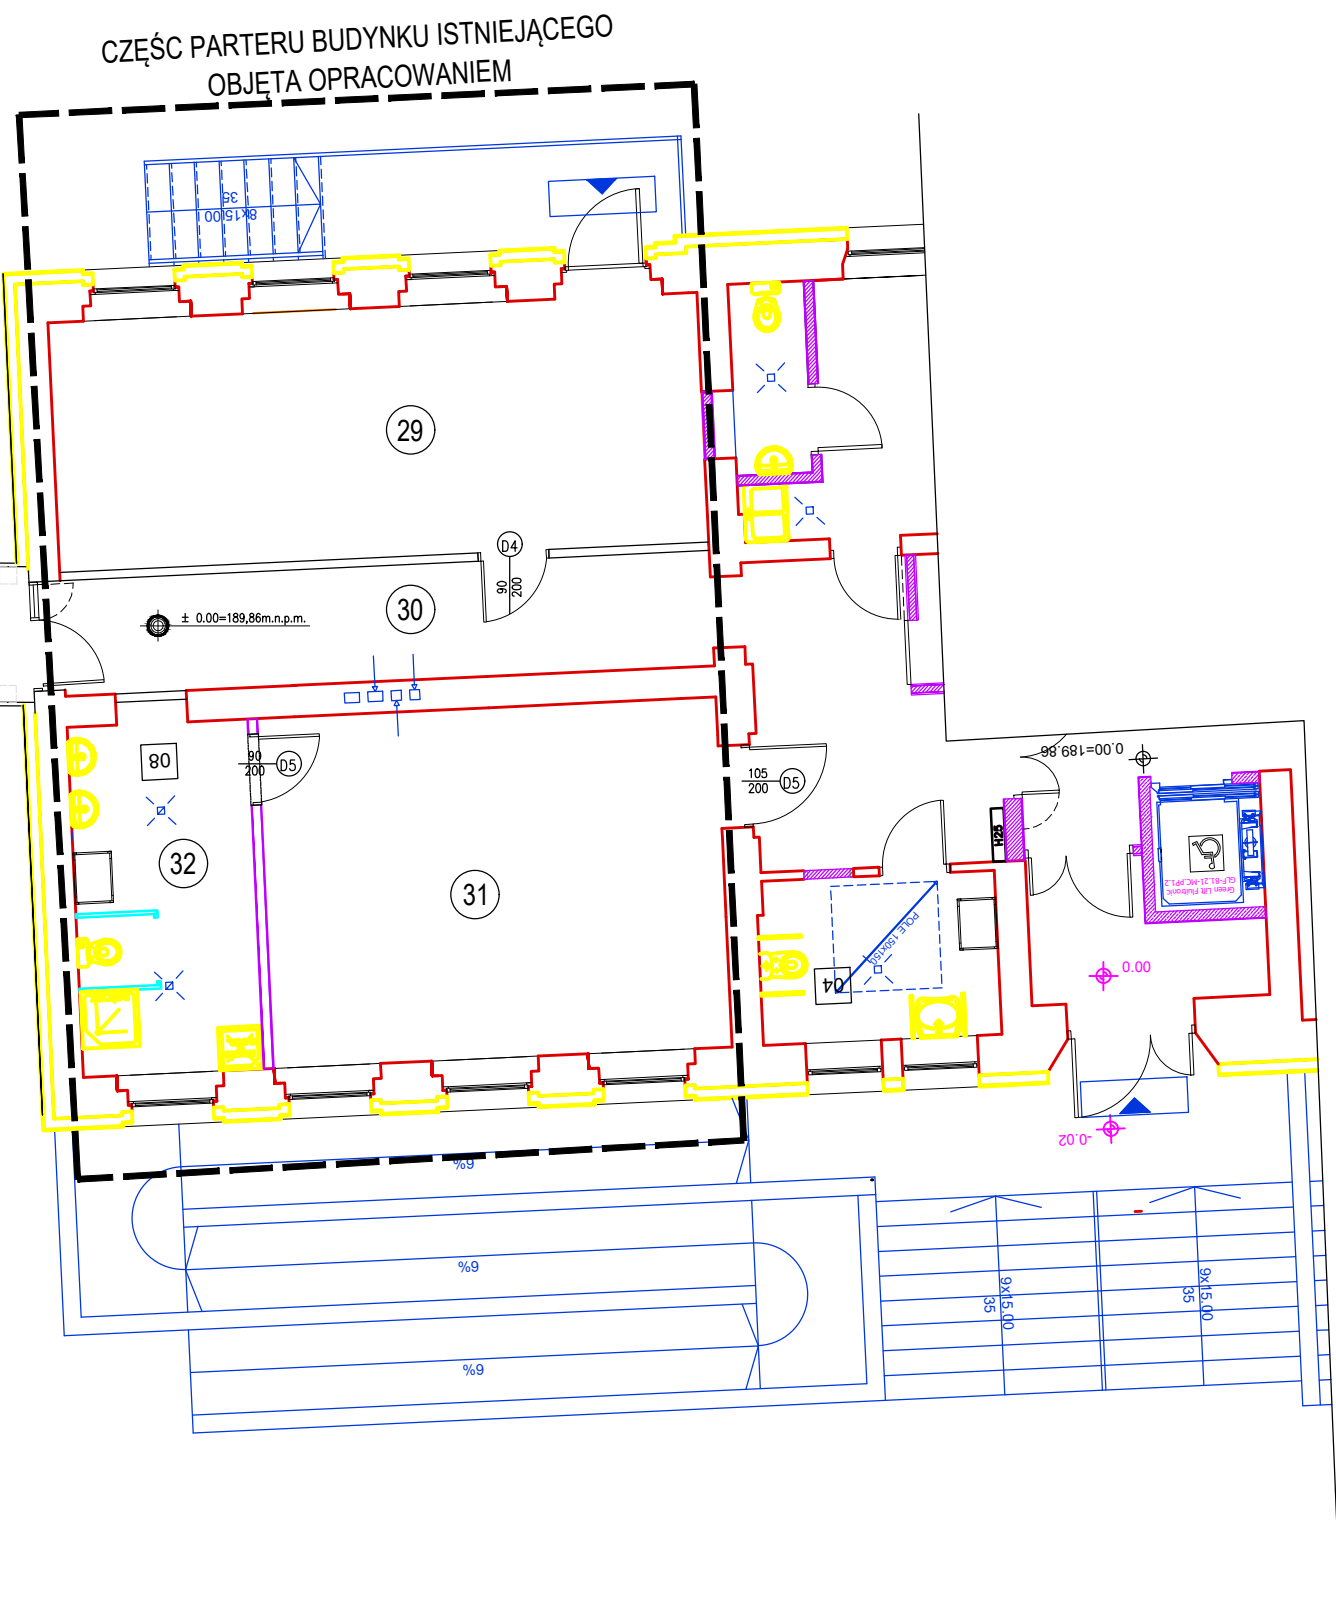


BUDYNEK PROJEKTOWANY

BUDYNEK ISTNIEJĄCY

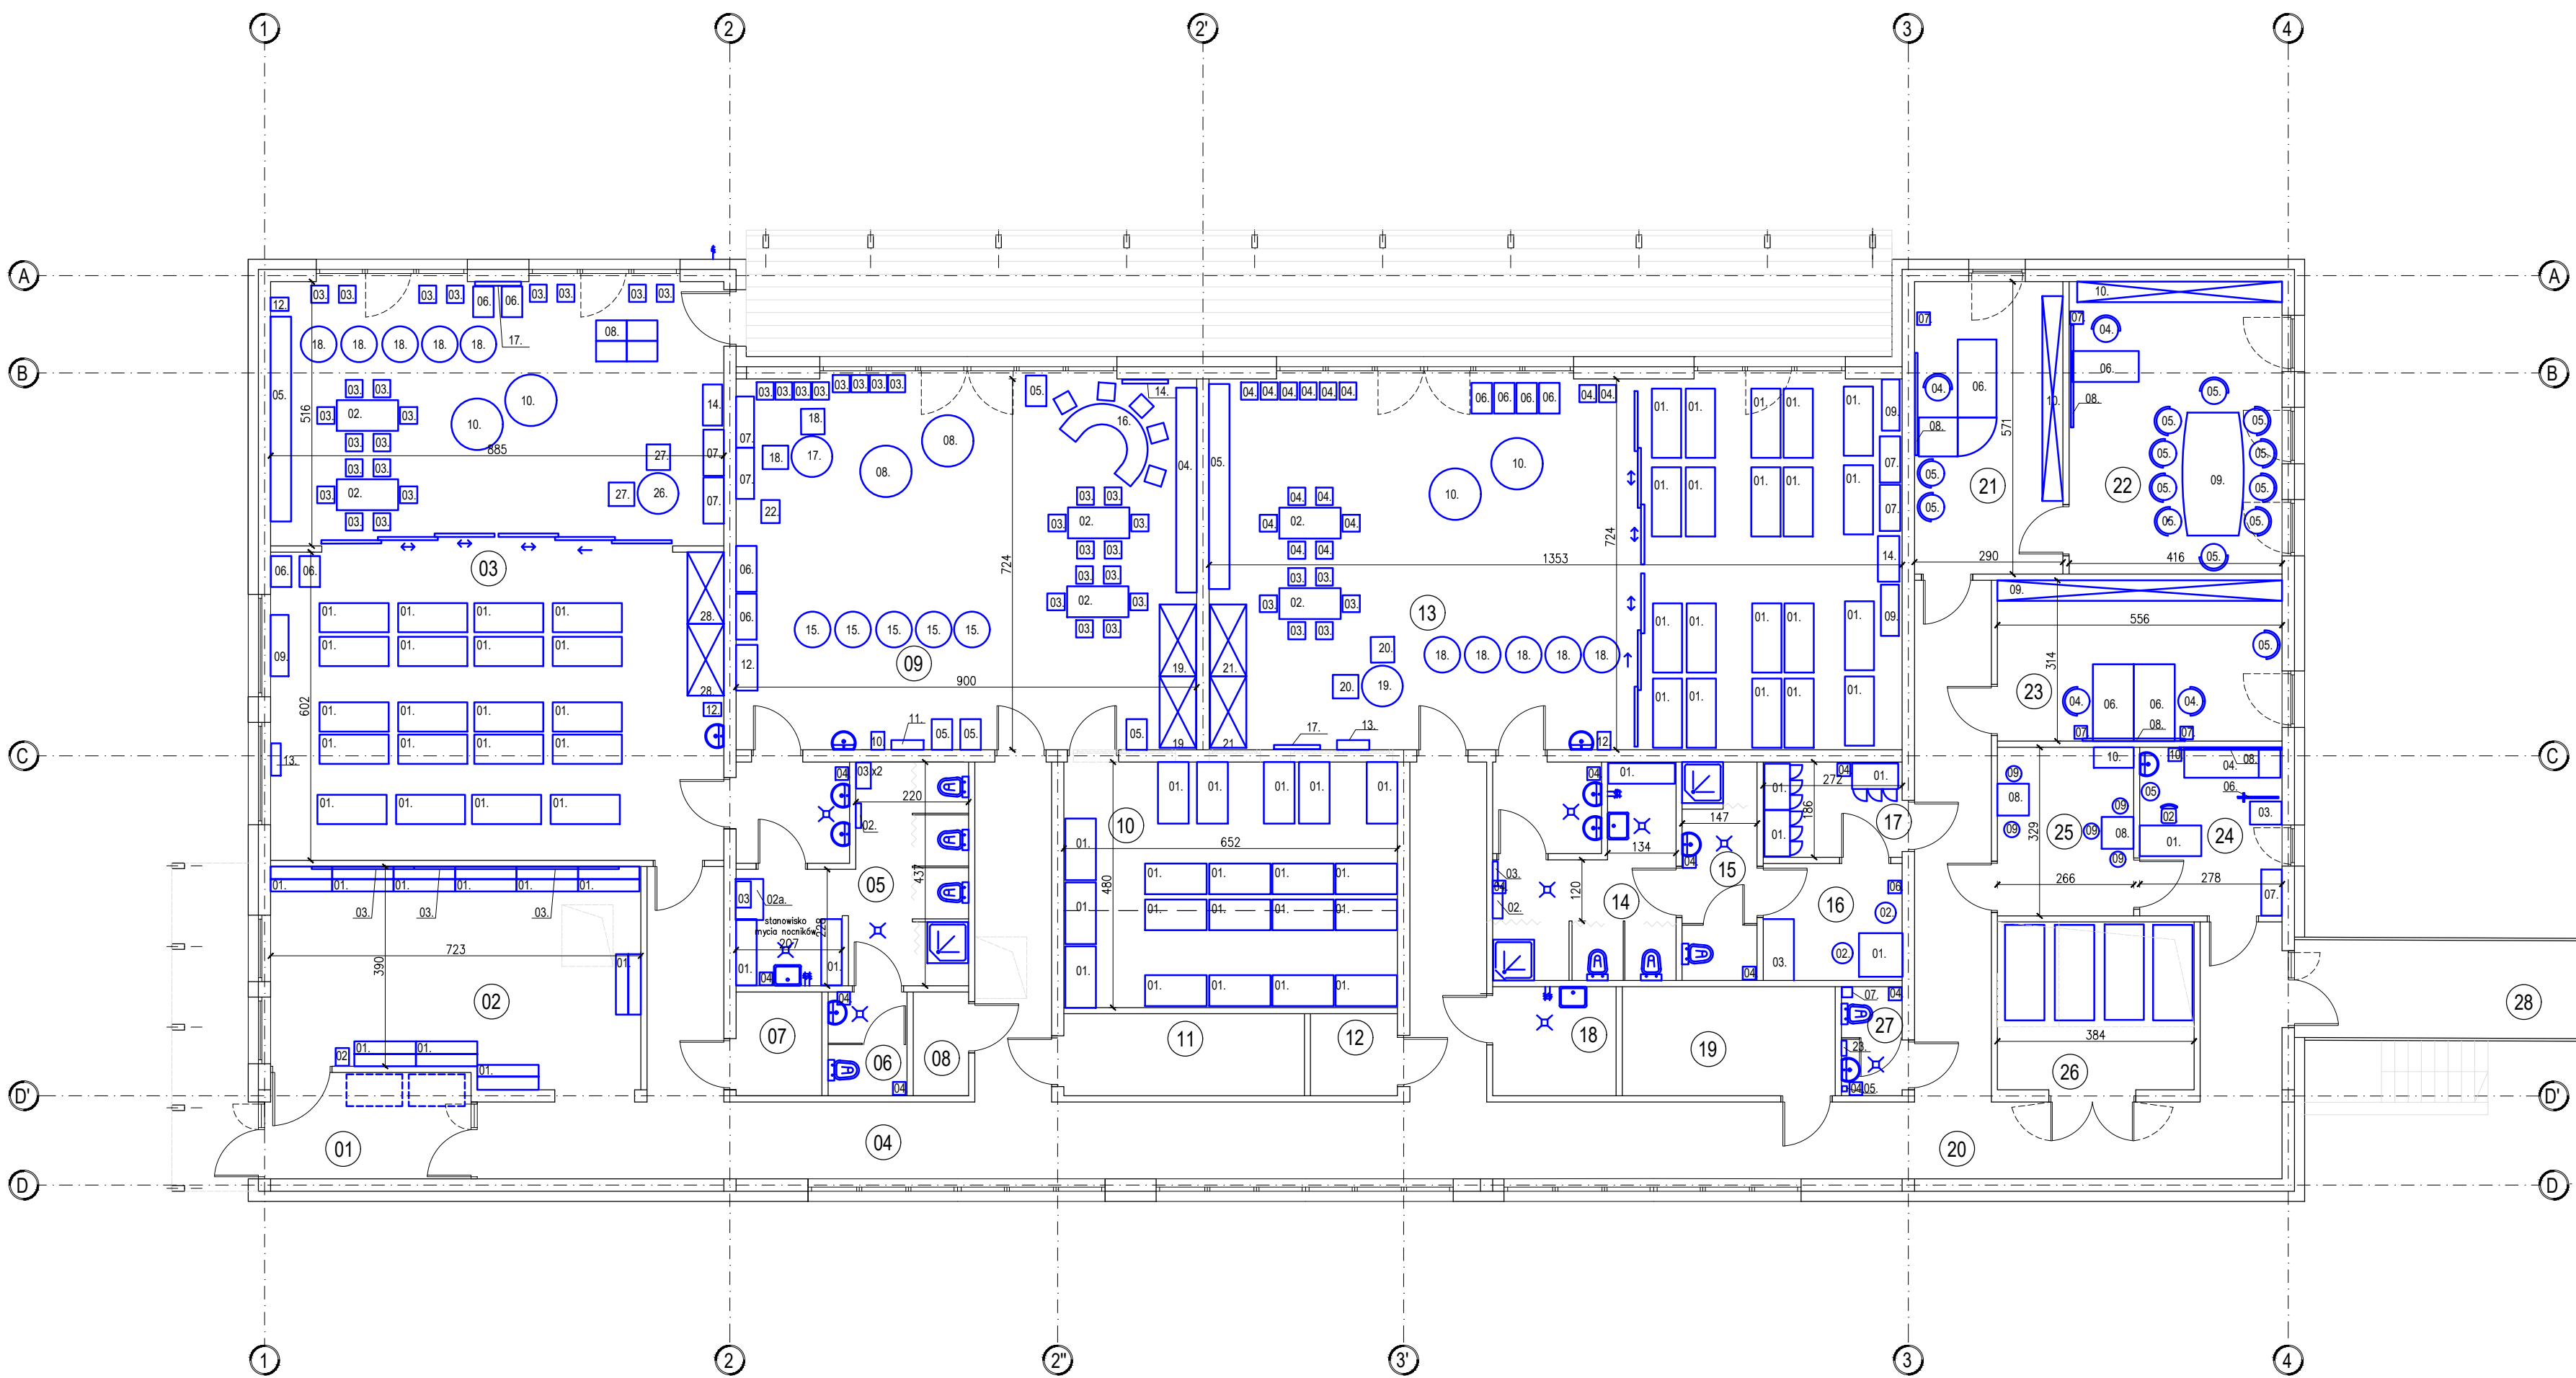

Zestawienie powierzchni pomieszczeń budynku projektow.			
Nr pom.	Nazwa pomieszczenia	Posadzka	Powierzchnia (m2)
01	Przedsiónek/postój wózków	pl. ceramiczne	8,13
02	Szatnia	wykładz. obiekt.	30,00
03	Sala zabaw z częścią sypialną	wykładzina dyw	100,00
04	Komunikacja	wykładz. obiekt.	68,81
05	Toaleta dla dzieci	pl. ceramiczne	20,10
06	Toaleta personelu	pl. ceramiczne	2,90
07	Magazyn podręczny	pl. ceramiczne	3,18
08	Magazyn podręczny	pl. ceramiczne	2,05
09	Sala zabaw 1,5-2,5 roku	wykładzina dyw.	65,10
10	Sala odpoczynku 1,5-2,5 roku	wykładzina dyw.	31,78
11	Pomieszczenie gospodarcze	pl. ceramiczne	7,73
12	Magazyn podręczny	pl. ceramiczne	2,70
13	Sala zabaw z częścią sypialną	wykładzina dyw.	98,50
14	Toaleta dla dzieci	pl. ceramiczne	15,90
15	Toaleta personelu	pl. ceramiczne	6,10
16	Pom. socjalne	wykładz. obiekt.	6,30
17	Szatnia	wykładz. obiekt.	5,04
18	Pom. porządkowe	pl. ceramiczne	5,26
19	Pom. gospodarcze	pl. ceramiczne	8,65
20	Komunikacja	wykładz. obiekt.	31,42
21	Sekretariat	wykładz. obiekt.	16,54
22	Dyrekcja	wykładz. obiekt.	23,75
23	Administracja	wykładz. obiekt.	17,45
24	Gabinet pielęgniarstwa	wykładz. obiekt.	9,56
25	Gabinet terapii	wykładz. obiekt.	9,15
26	Wózkownia	pl. ceramiczne	13,20
27	Toaleta personelu	pl. ceramiczne	2,47
28	Komunikacja łącznik	pl. ceramiczne	11,95
razem:			606,27

Zestawienie pow. pomieszcz. objętych opracowaniem budynku istniejącego			
Nr pom.	Nazwa pomieszczenia	Posadzka	Powierzchnia (m2)
29	Administracja	wykładz. obiekt.	32,00
30	Korytarz	wykładz. obiekt.	14,84
31	Sala przedszkolna	wykładzina dyw	31,82
32	Łazienka	plytki ceram.	12,49
razem:			91,15

BUP BIURO USŁUG PROJEKTOWYCH		KRZYSZTOF WOŹNIAKOWSKI Karczowska 5B; 59-307 Raszówka http://www.buprojekt.pl tel.: 76 840 13 19 / 604 414 730 e-mail: buprojekt@post.pl fax.: 76 744 27 97				
OBIEKT:		Budynek żłobka				
LOKALIZACJA:		Jędrzychowice 74, gm. Zgorzelec, dz. nr 262/3; 263/1, 257/2				
TYTUŁ:		Rzut przyziemia - wyposażenie ruchome				
OPRACOWAŁ	Imię i Nazwisko	Nr uprawnień	Specjalność	Funkcja	Podpis	Data
	mgr inż. arch. Krystyna Biel	117/94/Lw	spec. architekt.	projektant		29.08.2019
	mgr inż. arch. Małgorzata Szczerbińska		spec. architekt.	asyst. projektanta		29.08.2019
Format: A1		Skala: 1:100		Nr rysunku:		PB-02r1