



Przekrój poprzeczny
Schody kamienne - widok północny

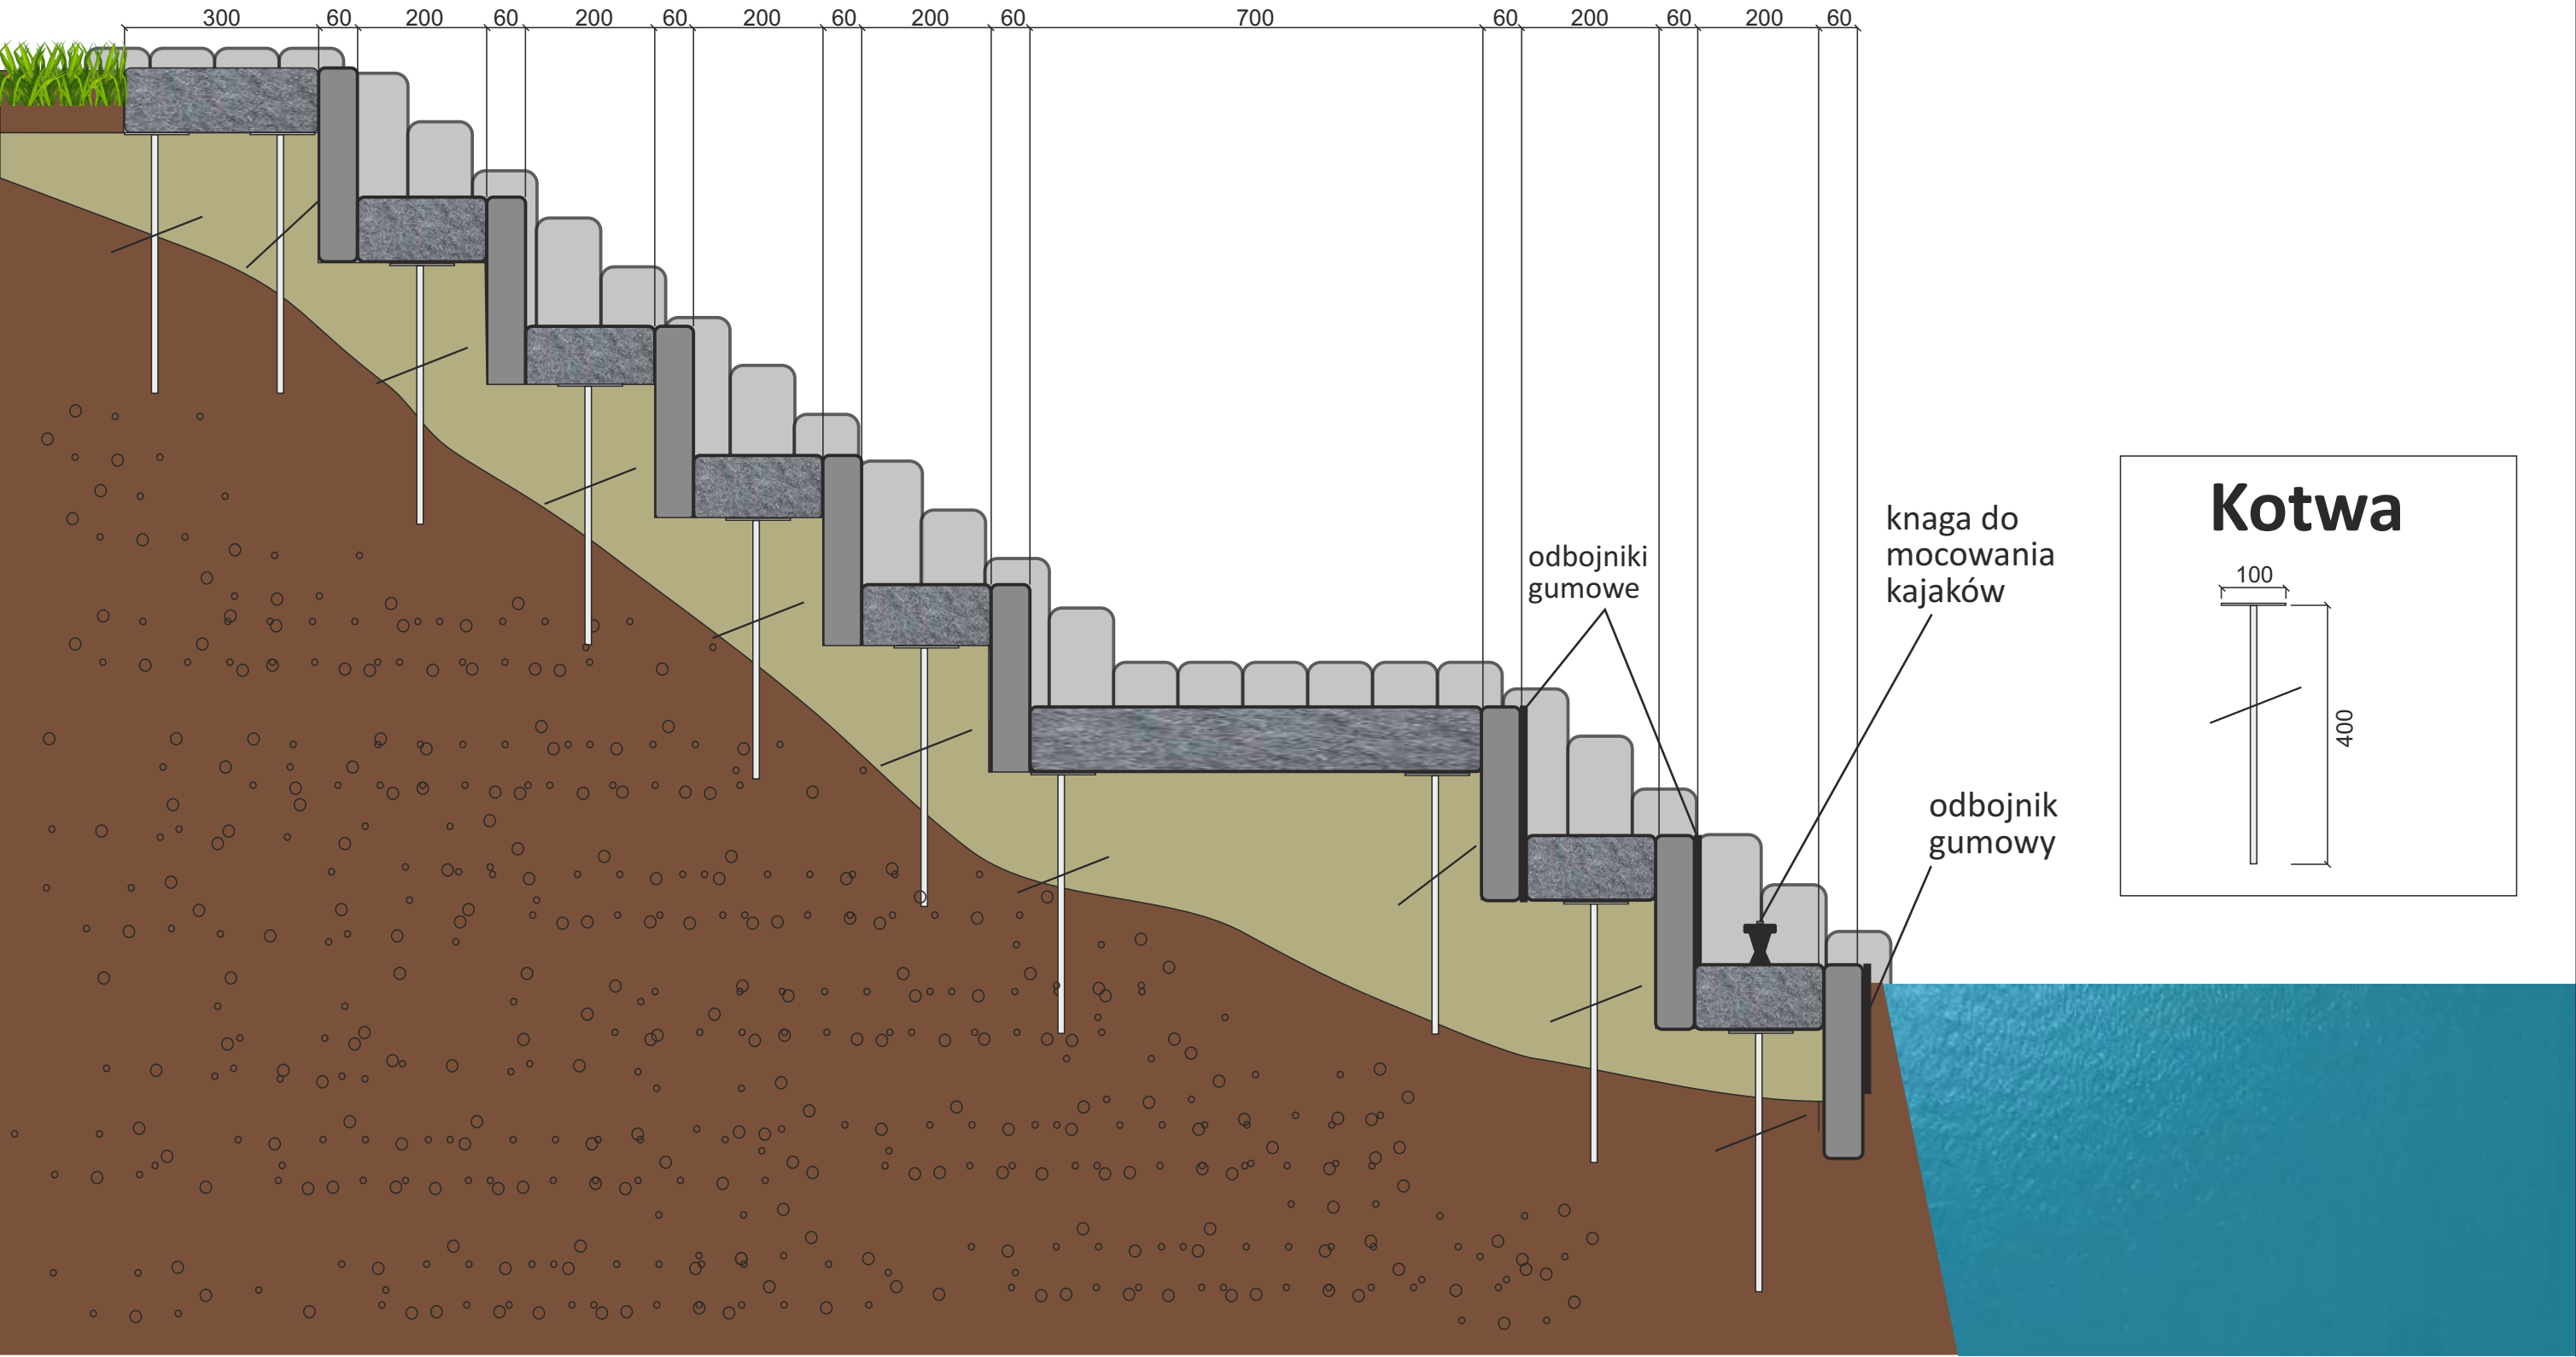

Przekrój poziomy

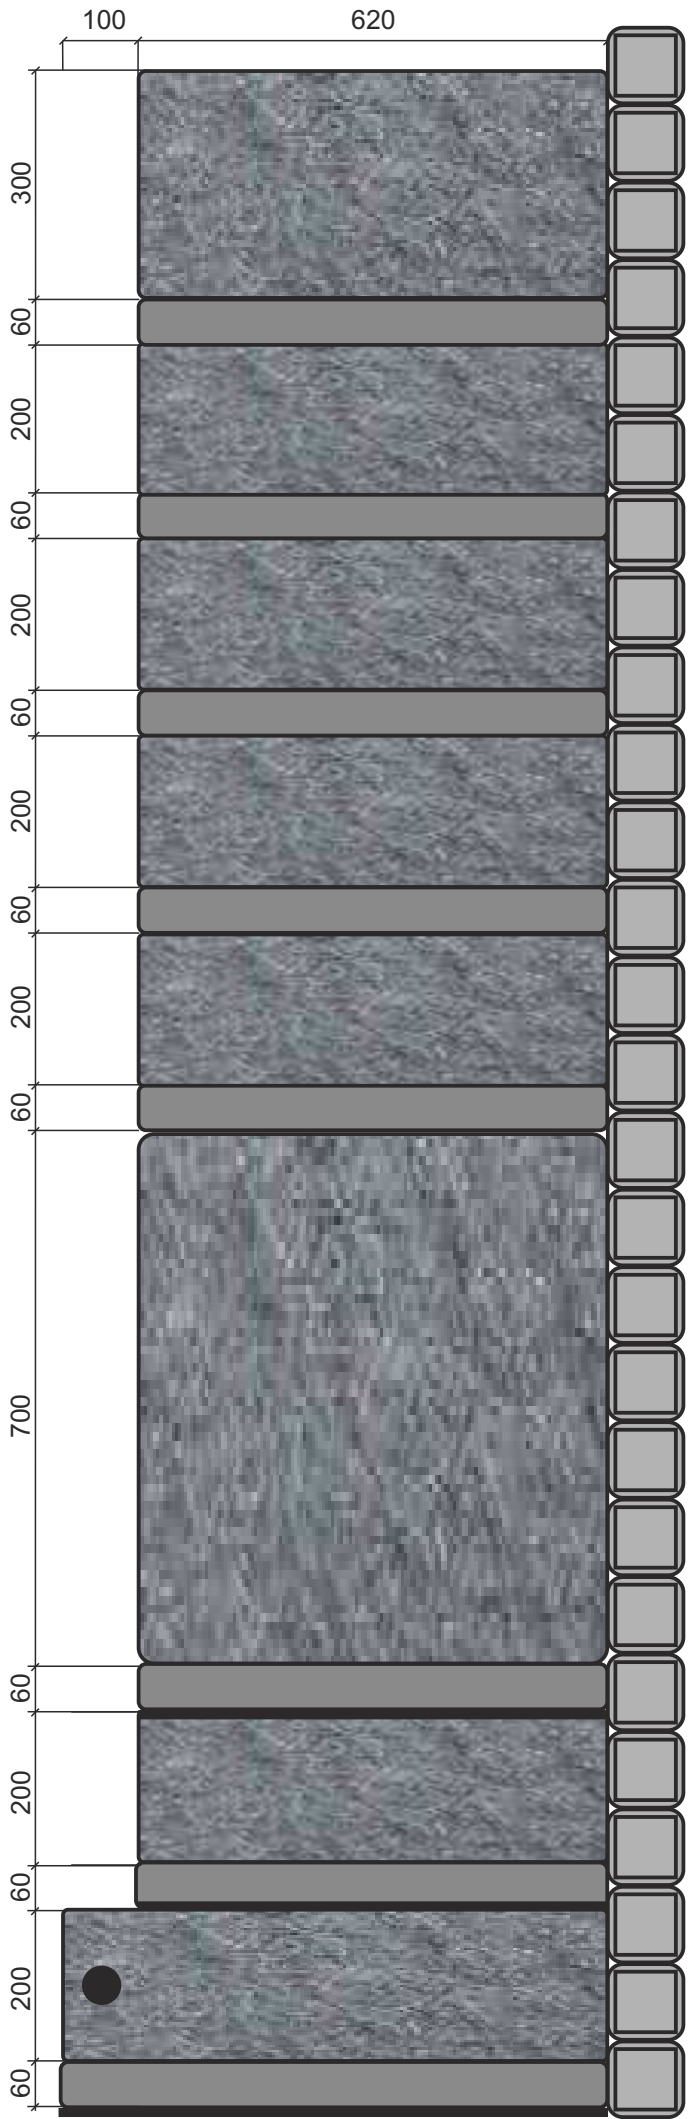

Przekrój poprzeczny
Schody kamienne - widok od strony południowej
Palisada betonowa

