


MIJANKA

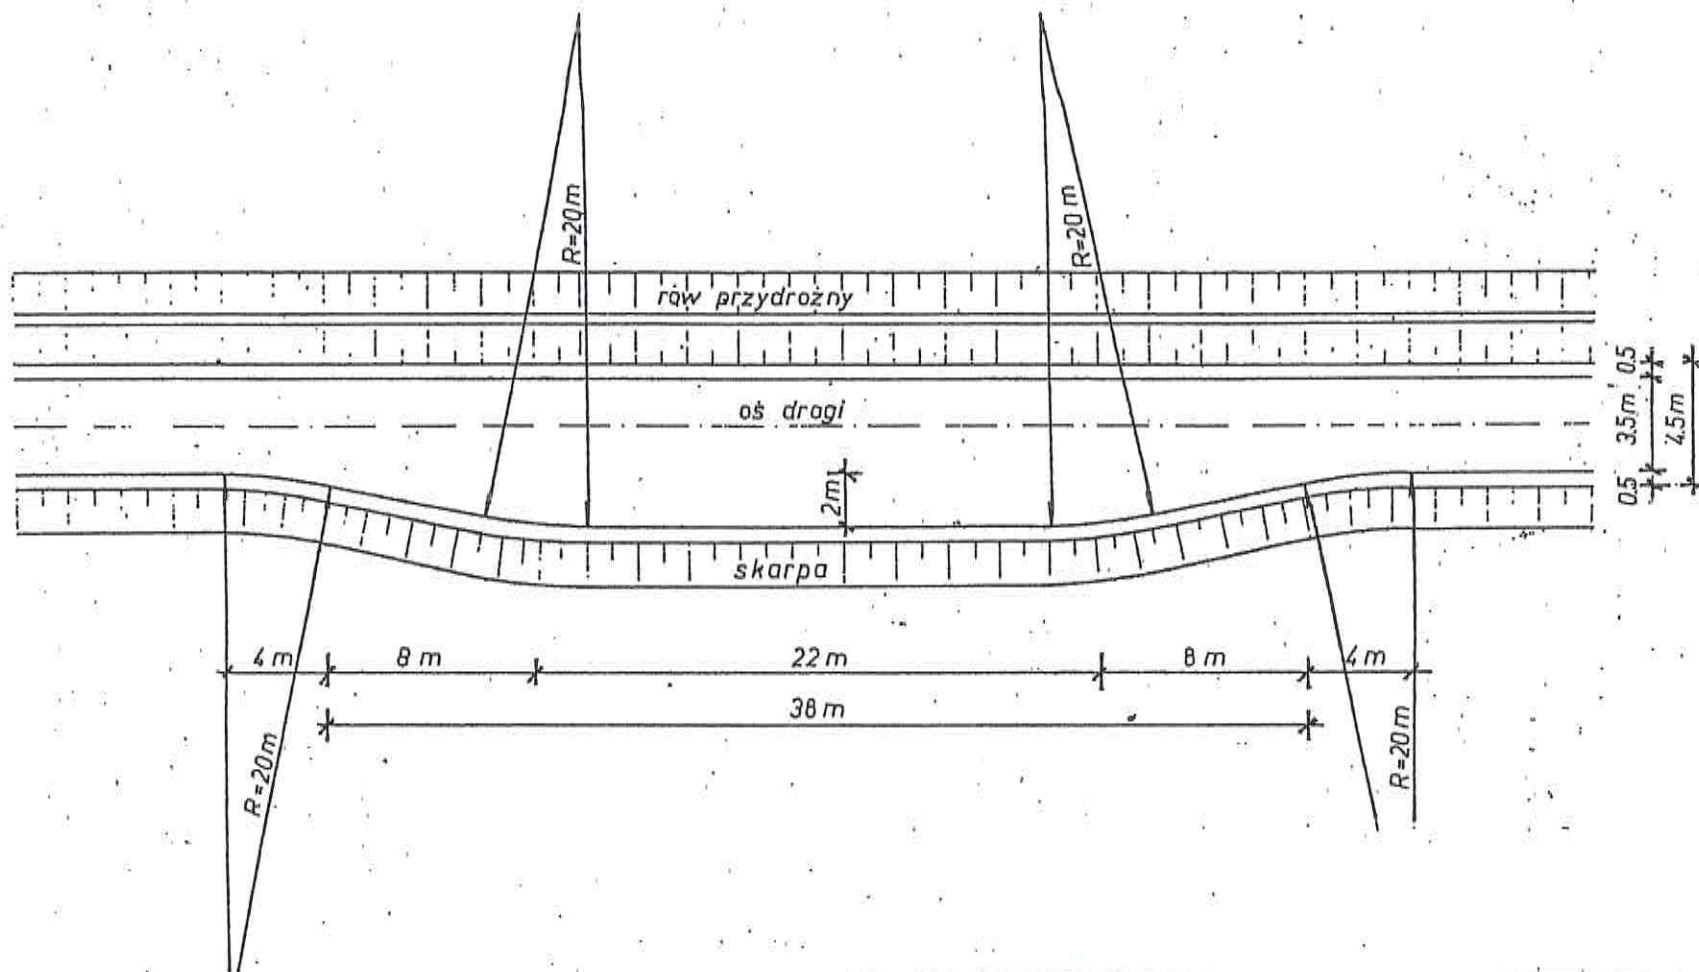

Temat :	Przebudowa drogi gminnej publicznej nr 109143D dojazdowej do gruntów rolnych w Koźlicach o długości 0,475 km	Branża : drogowa
Adres :	Obwód Koźlice – cz. dz. nr 287/1	Stadium : PB
Tytuł rysunku :	Mijanka drogowa	Skala : 1 : 300
Inwestor :	Gmina Wiejska Zgorzelec	Nr rys. 5
Projektant :	inż. JAN ALEKSANDROWICZ Nr upr. 1930/88 Nr ew. DOŚ/WM/0132/01	Data : V 2017 r.