






enda - oznakowanie :



 - znak D-1 – droga z pierwszeństwem

 - znak A-7 – ustąp pierwszeństwa

 - znak B-18 – zakaz wjazdu pojazdów o rzeczywistej masie całkowitej 7 t

 - znak B-33 – ograniczenie prędkości

 - tabliczki T-6a – umieszczane pod znakiem D-1 wskazujące rzeczywisty przebieg drogi z pierwszeństwem przez skrzyżowanie

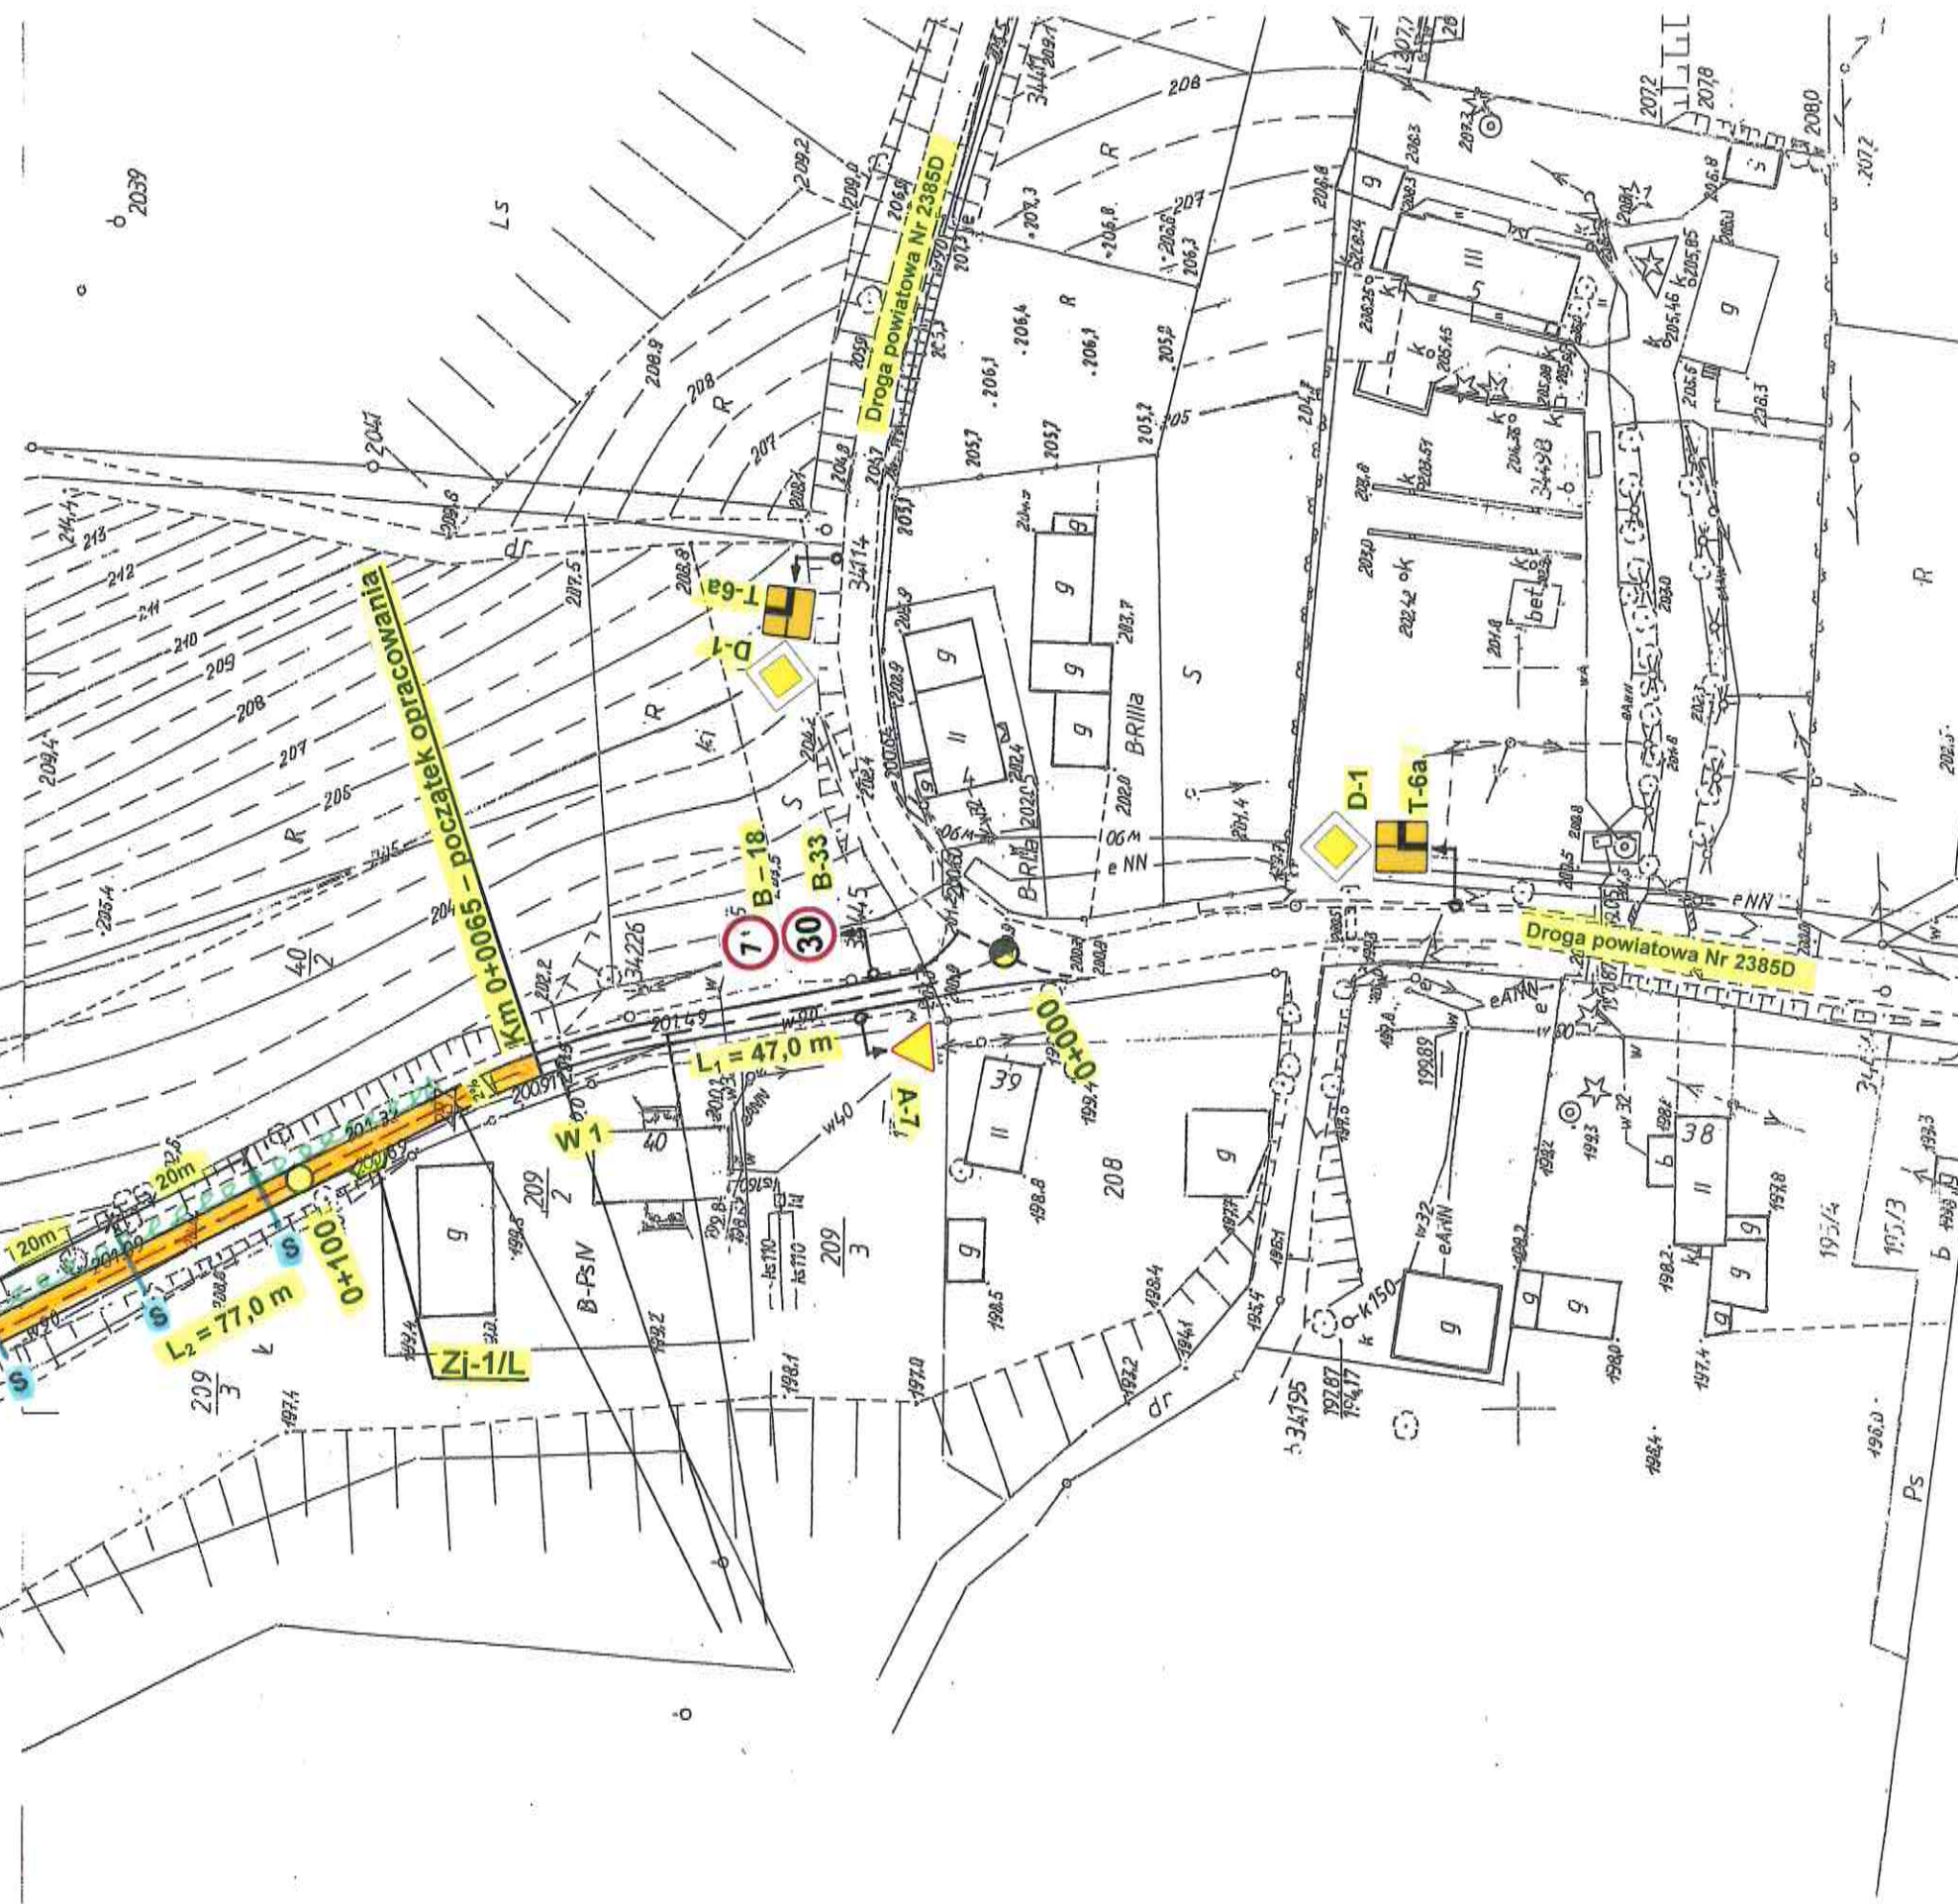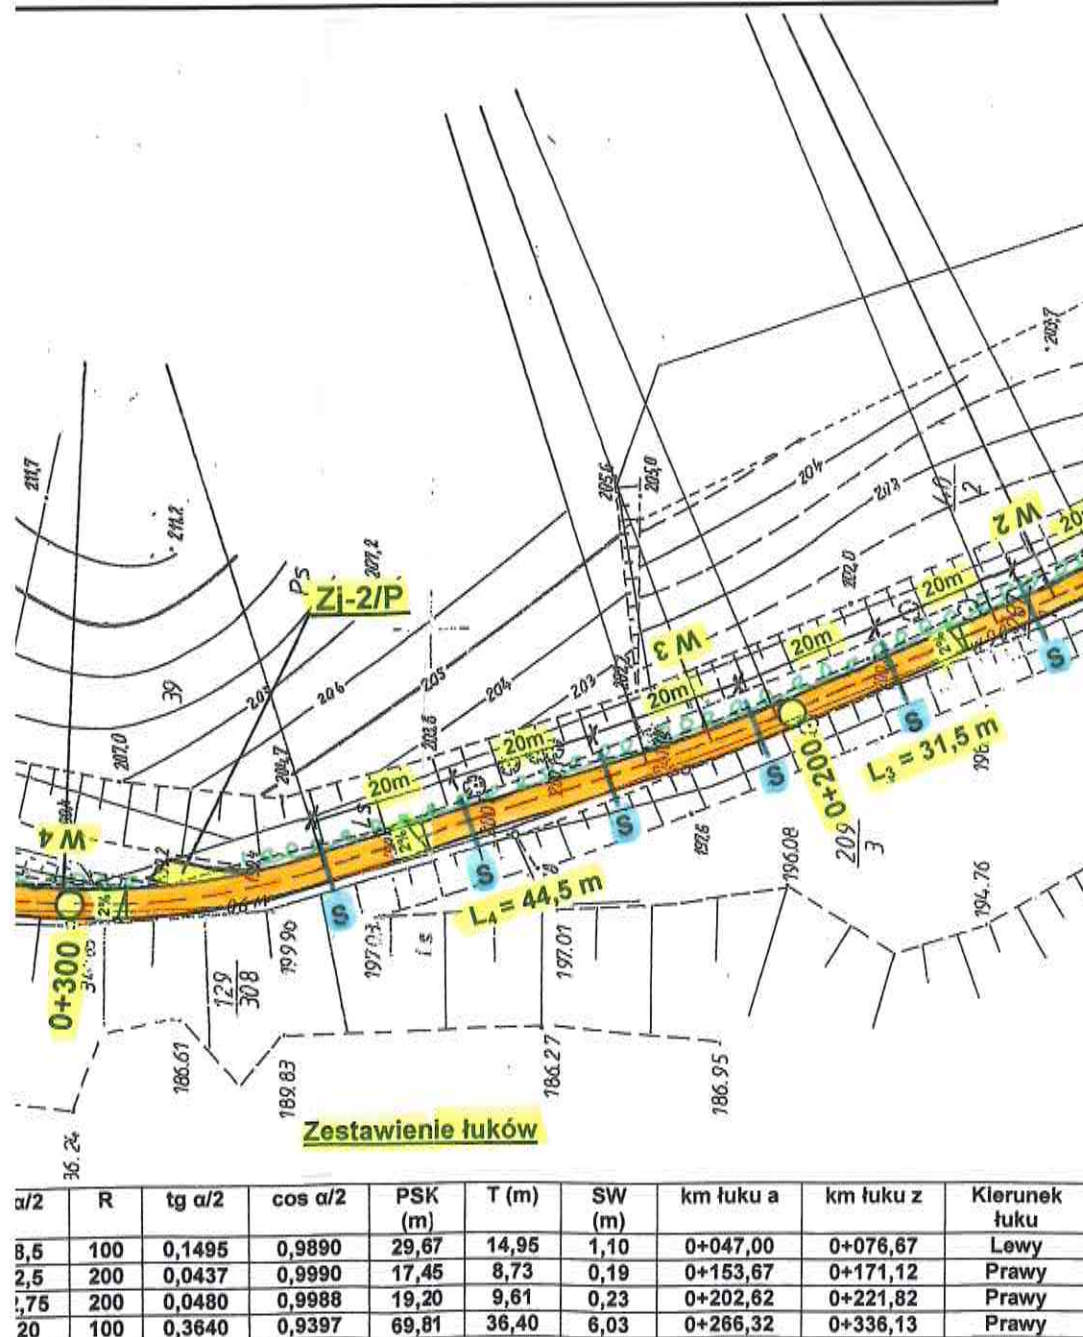

Temat :	Przebudowa drogi gminnej publicznej nr 109143D dojazdowej do gruntów rolnych w Koźlicach o długości 0,475 km	Branża : drogowa
Adres :	Obręb Koźlice – cz. dz. nr 287/4	Stadium : PB
Tytuł rysunku :	Plan sytuacyjno-wysokościowy Projekt zagospodarowania terenu	Skala : 1 : 1 000
Inwestor :	Gmina Wiejska Zgorzelec	Nr rys. 2
Projektant :	inż. JAN ALEKSANDROWICZ Nr upr. 1930/88 Nr ew. DOŚ/WM/0132/01	Data : III 2018 r.