


ZJAZDY

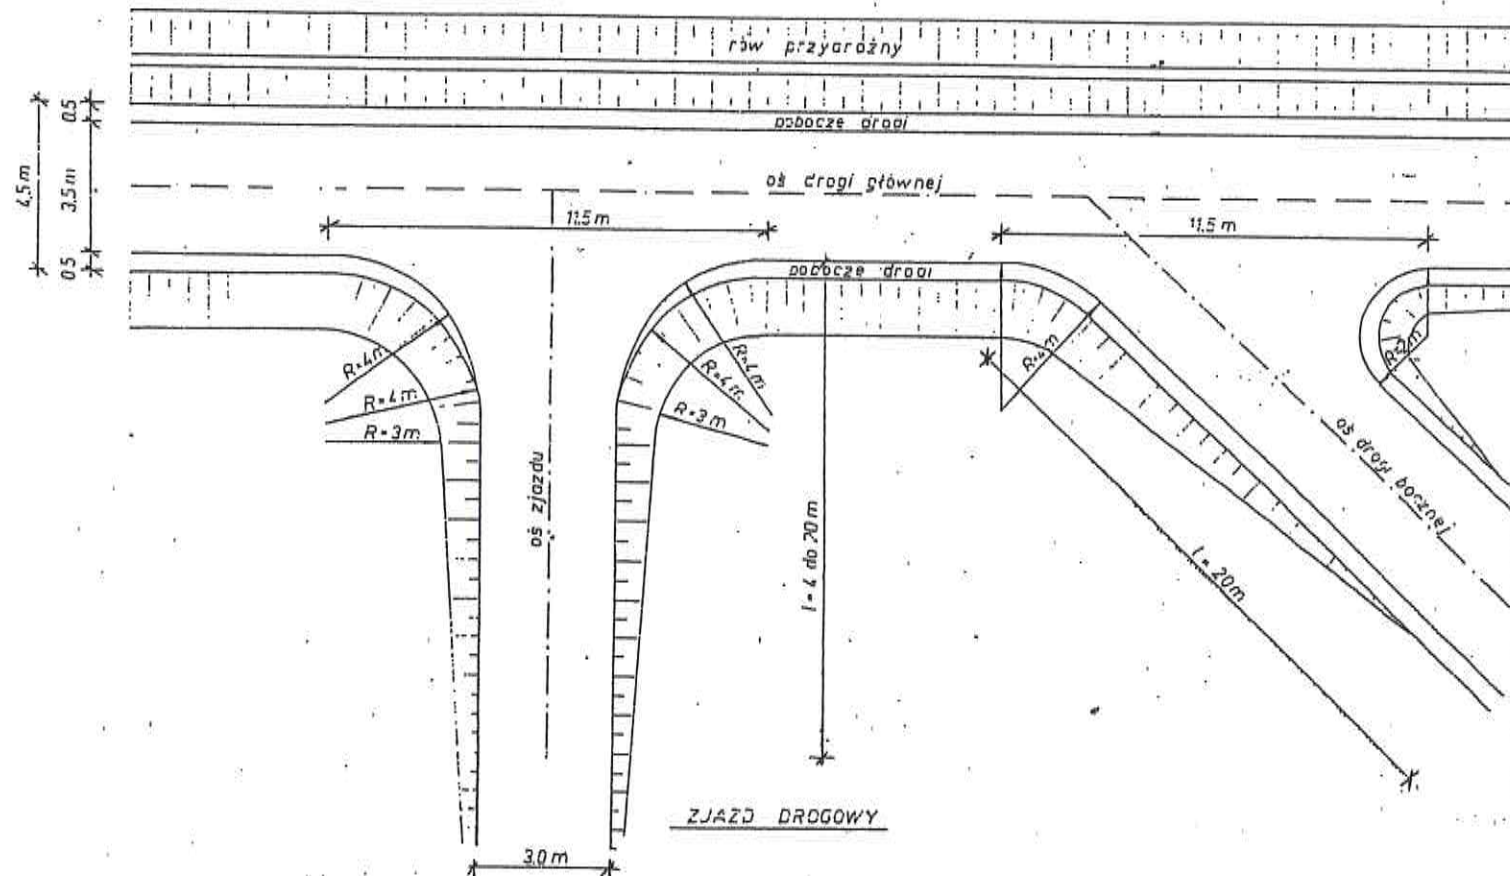

Temat :	Przebudowa drogi gminnej publicznej nr 109143D dojazdowej do gruntów rolnych w Koźlicach o długości 0,475 km	Branża : drogowa
Adres :	Obręb Koźlice – cz. dz. nr 287/1	Stadium : PB
Tytuł rysunku :	Przykłady zjazdów drogowych	Skala : 1 : 200
Inwestor :	Gmina Wiejska Zgorzelec	Nr rys. 4
Projektant :	inż. JAN ALEKSANDROWICZ Nr upr. 1930/88 Nr ew. DOŚ/MM/0132/01	Data : V 2017 r.