


PRZYKŁADY ZJAZDÓW DROGOWYCH

SKALA 1 : 200

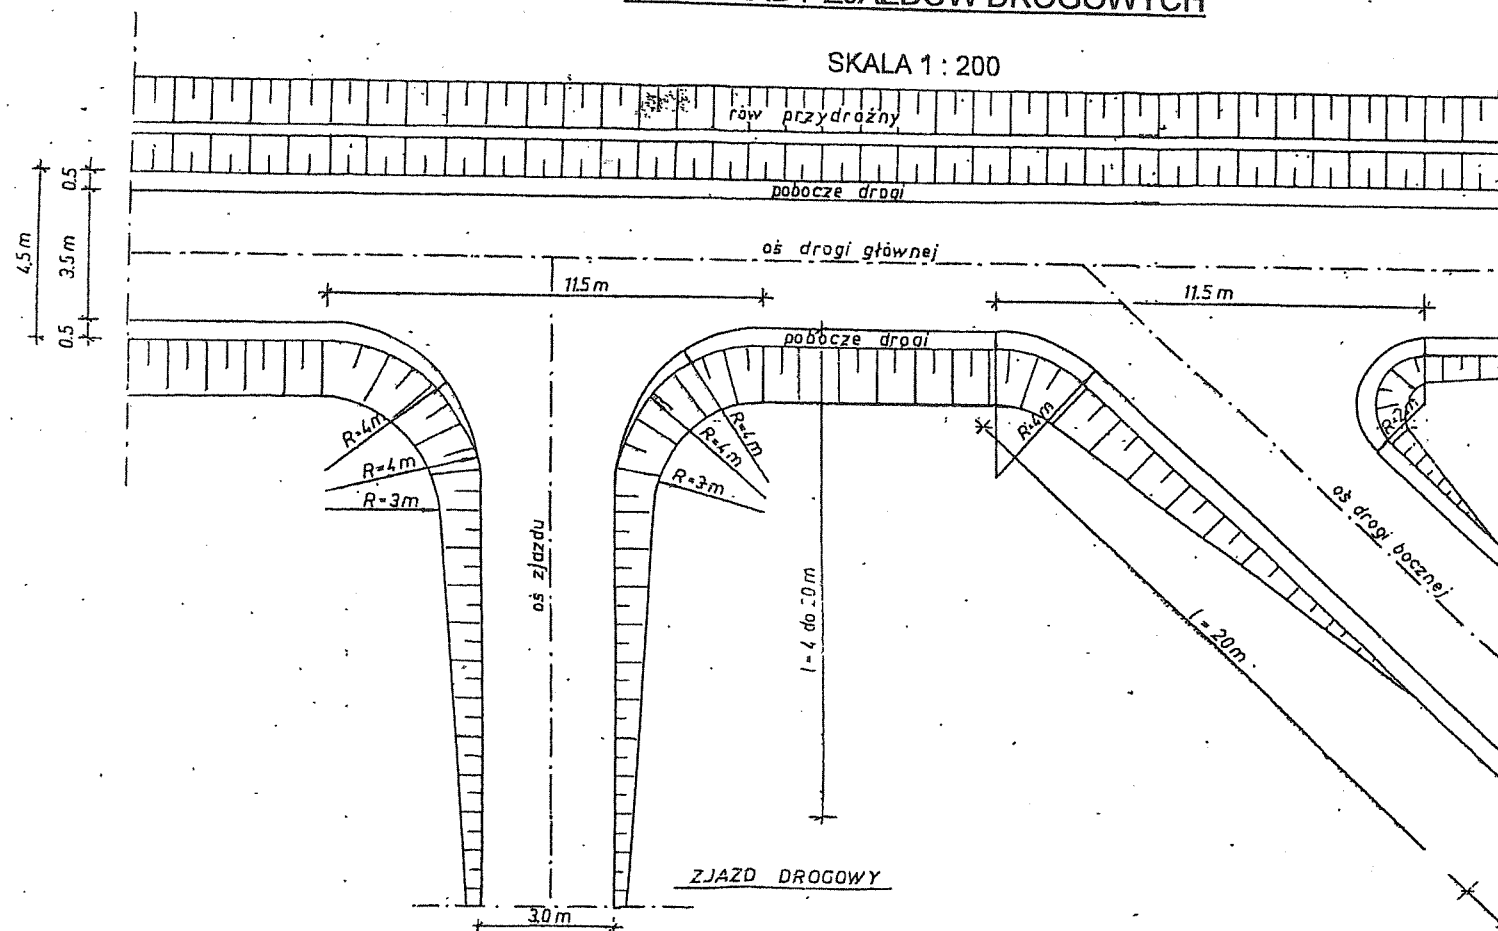

Temat :	Przebudowa drogi dojazdowej do gruntów rolnych w Żarskiej Wsi o długości 0,650 km	Branża : drogowa
Adres :	Obręb Żarska Wieś – cz. dz. nr 427 i dz. nr 428	Stadium : PB
Tytuł rysunku :	Przykłady zjazdów drogowych	Skala : 1 : 200
Inwestor :	Gmina Wiejska Żgorzelec	Nr rys. 5
Projektant :	inż. JAN ALEKSANDROWICZ Nr upr. 1930/88 Nr ew. DOŚ/WM/0132/01	Data : VIII 2020 r.