


PRZEKRÓJ POPRZECZNY A-A

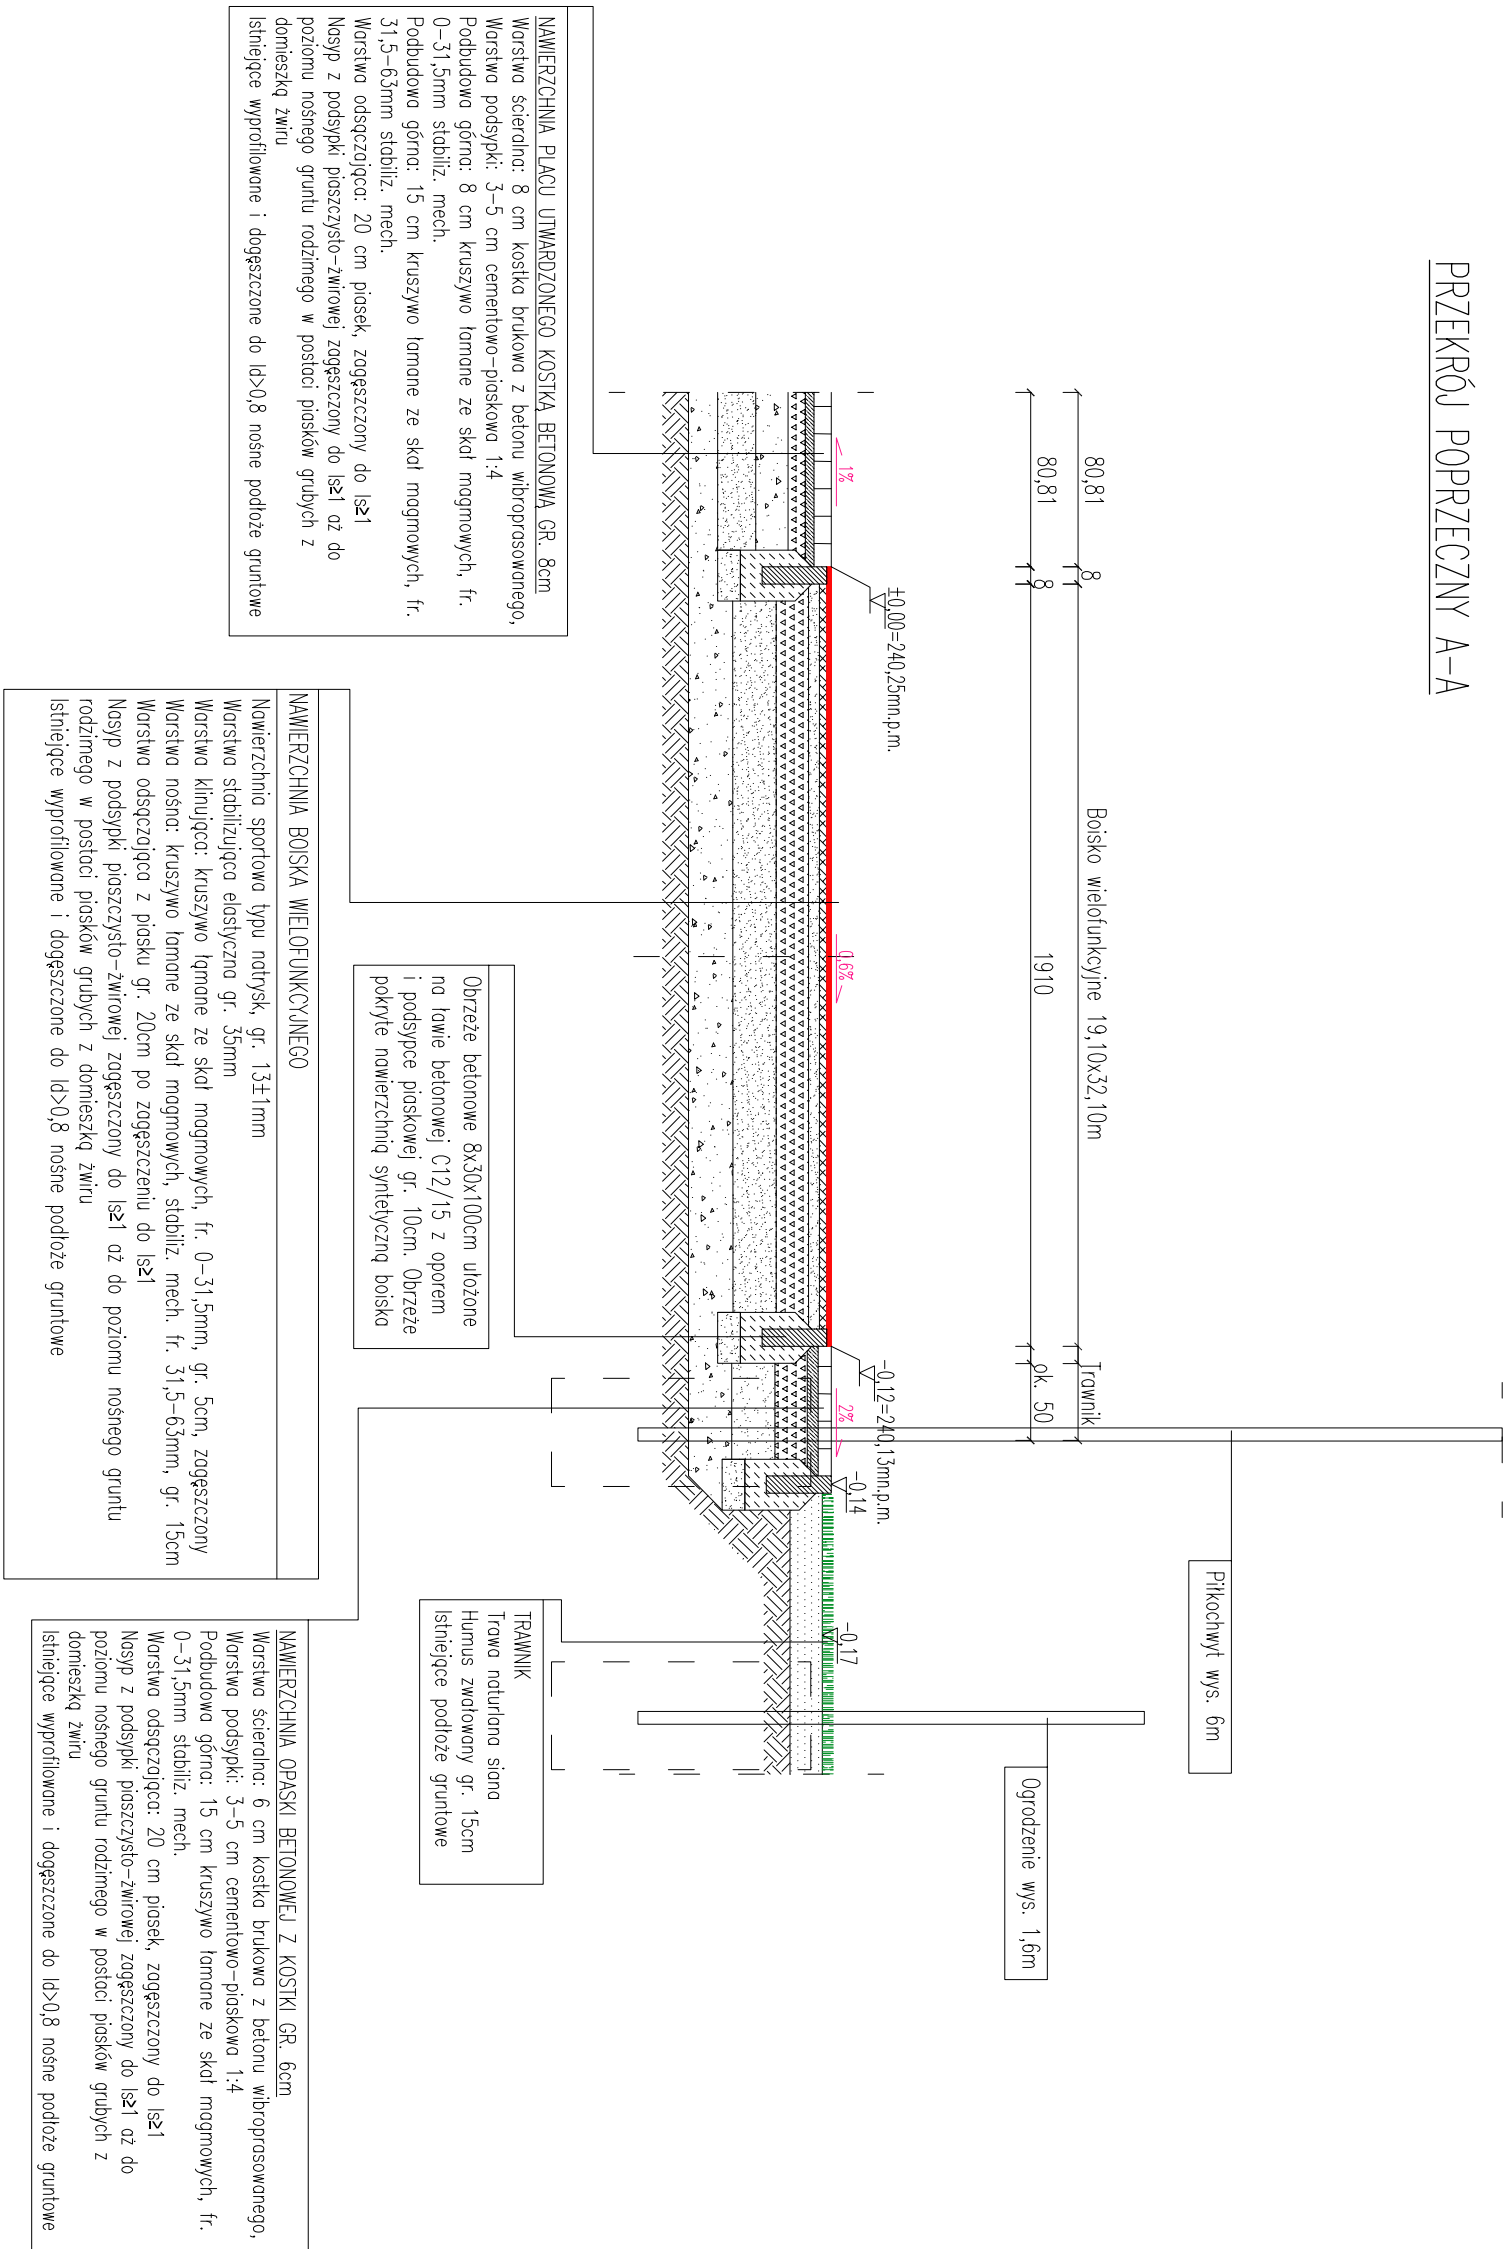

NAZWA INWESTYCJI:		DATA:
BUDOWA BOISKA WIELOFUNKCYJNEGO W SŁAWNIKOWICACH		01-2017
TYTUŁ RYSUNKU		SKALA:
PRZEKRÓJ POPRZECZNY A-A		---
OBJEKT, ADRES:		NR RYSUNKU:
Boisko wielofunkcyjne, dz. nr 84/2, 598/4, AM-3, Obr. 0018, Sławnikowice		3
NAZWA INWESTORA:		STADIUM OPRACOWANIA:
Gmina Zgorzelec, ul. Kościuszki 70, 59-900 Zgorzelec		PROJEKT BUDOWLANY
PROJEKTANT BRANŻA KONSTRUKCYJNO – BUDOWLANA, NR UPRAWNIENI:		PODPIS:
inż. Witold Jaszkiewicz		nr upr.: 127/DOŚ/04
PROJEKTANT BRANŻA ARCHYTEKTONICZNA, NR UPRAWNIENI:		PODPIS:
mgr inż. arch. Przemysław Zagórski		nr upr.: 66/07/DOLA