



## SKALA 1:20

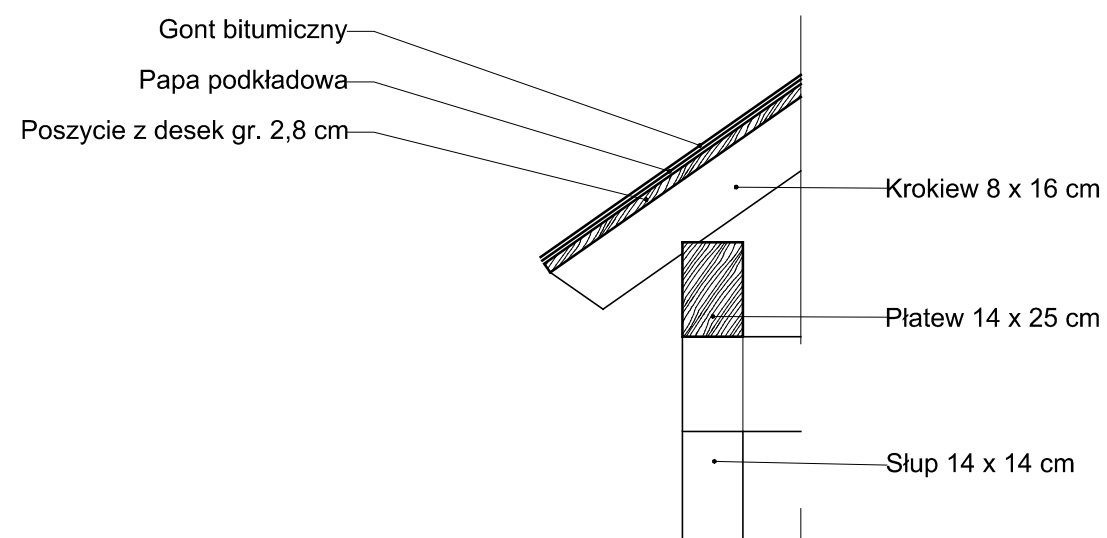

SKALA 1:20

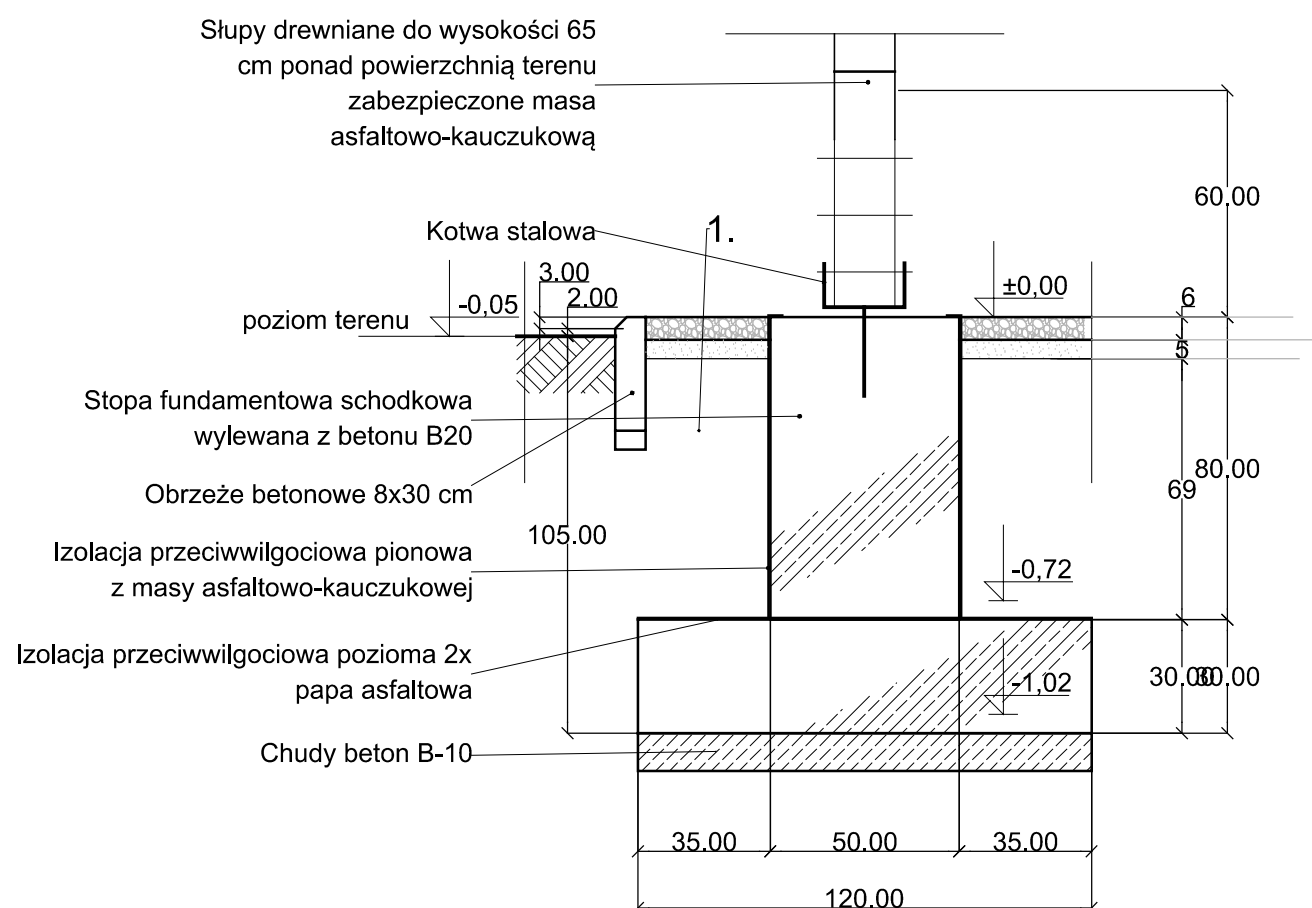

BIURO DROGOWE <b>"TRASA"</b> mgr inż. Wojciech Przyłucki		69-110 Rzepin, ul. Konwaliowa 1 kom. 692481085 NIP 926-146-46-02 REGON 211264483	
PROJEKT:	<b>„Przygoda z Nysą - zagospodarowanie          turystyczne pogranicza          polsko - niemieckiego - ETAP IV”</b>  <b>INFRASTRUKTURA TURYSTYCZNA          ALTANA</b>		
RYSUNEK:	<b>ALTANA          DETAL SKALA 1:20</b>		
BRANŻA:	ARCHITEKTURA, KONSTRUKCJA	uprawnienia:	data i podpis:
OPRACOWAŁ:	mgr inż. Wojciech Przyłucki	upr. proj. nr LBS/0019/POOD/07 w specj. drogowej	03.2017
PROJEKTANT:	mgr inż. Krzysztof Foalka	upr. proj. nr 175/98/UW w specj. architektonicznej	03.2017
PROJEKTANT:	mgr inż. Waldemar Pawłowski	upr. proj. nr LBS/0027/POCK/09 w specj. konstr.-bud.,	03.2017
DATA: MARZEC 2017			