



ZMIANA MIEJSCOWEGO PLANU ZAGOSPODAROWANIA PRZESTRZENNEGO  
WSI JĘDRZYCHOWICE, GMINA ZGORZELEC

RYSunek Planu

skala 1:1000

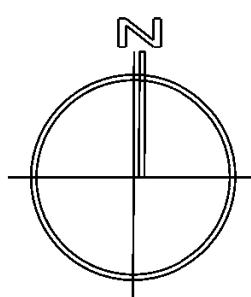

WyrS ze Studium uwarunkowań i kierunków zagospodarowania  
przestrzennego Gminy Zgorzelec, uchwała Nr 46/19  
Rady Gminy Zgorzelec z dnia 29 kwietnia 2019 r.,  
z późniejszymi zmianami.

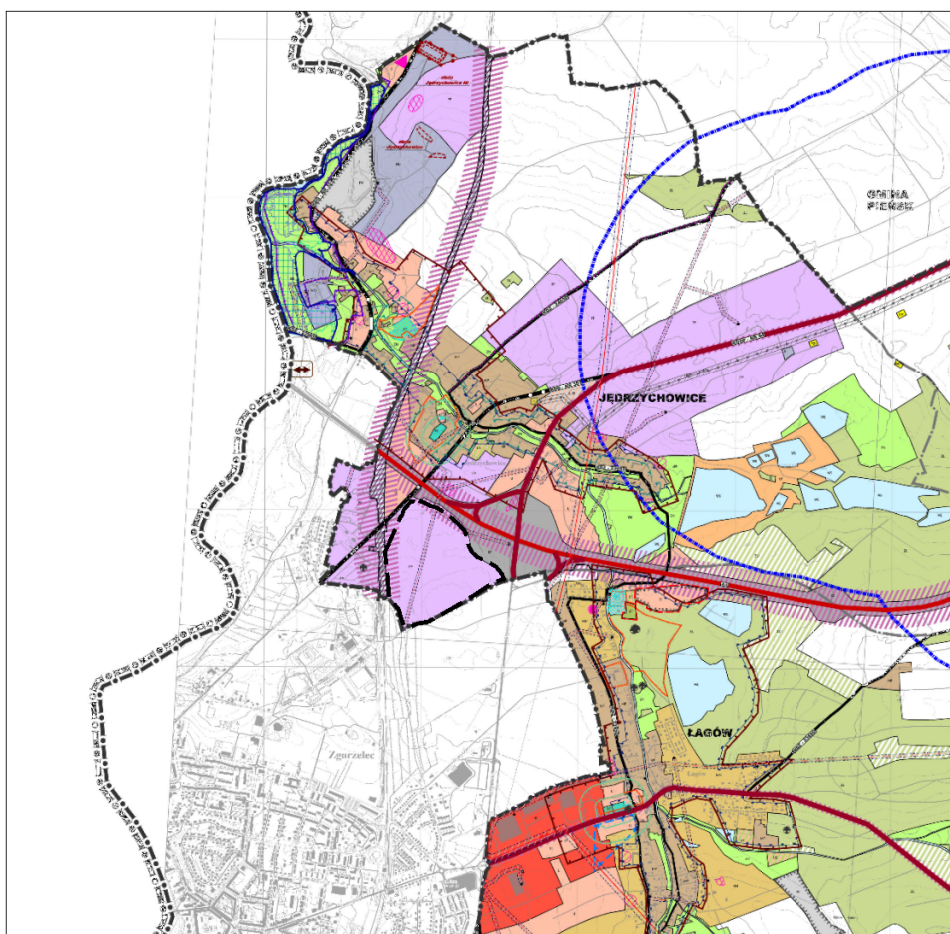

--- Granica obszaru objętego planem

LEGENDA

--- Granice obszaru objętego planem

--- Linie rozgraniczające tereny o  
różnym przeznaczeniu lub różnych  
zasadach zagospodarowania

P/U Symbol terenu

△ Nieprzekraczalne linie zabudowy

--- Granica pasa technologicznego od linii elektroenergetycznej

PRZEZNACZENIE TERENU

P/U Teren obiektów produkcyjnych, składów i magazynów, zabudowy usługowej

WSr/KS Teren wód powierzchniowych śródlądowych - zbiornik retencyjny,  
teren parkingów terenowych

KDA Teren autostrady

KDZ Teren drogi publicznej zbiorczej

KDW Teren drogi wewnętrznej

OZNACZENIA INFORMACYJNE

--- Oś linii elektroenergetycznej napowietrznej średniego napięcia 20 kV

--- Granica gminy

33.713 Powierzchnia terenu w hektarach

--- Granice ewidencyjne  
i numery działek

Załącznik Nr 1  
do uchwały Nr ...  
Rady Gminy Zgorzelec  
z dnia ...

WZROSTAK 2023