


**DOKUMENTACJA
ORYGINALNA**

* DOKUMENTACJA CHRONIONA PRAWEM AUTORSKIM

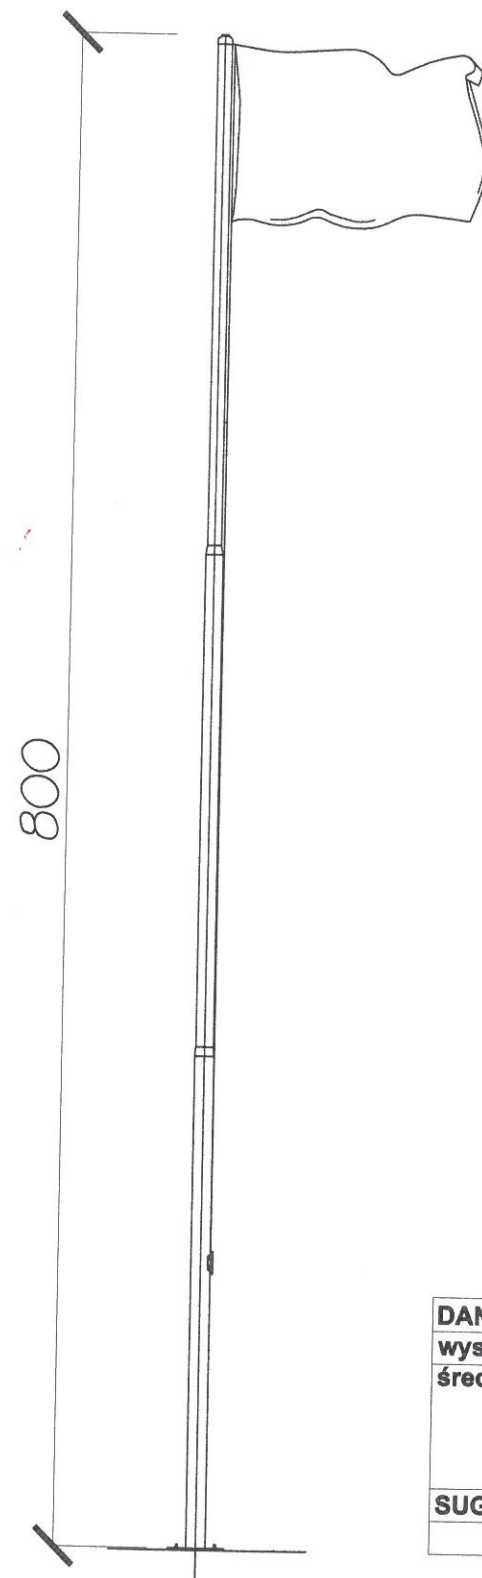

DANE TECHNICZNE:	
wysokość:	8m
średnica segmentów:	Ø75mm Ø93mm Ø101mm
SUGEROWANA WIELKOŚĆ FLAG	
	120X350cm

DETAL 7 MASZT STALOWY



SKALA 1:40

 ATELIER ARCHITEKTURY Radosław Żubrycki		
PROJEKTOWANIE ARCHITEKTURA DESIGN ATELIER ARCHITEKTURY RADOSŁAW ŻUBRYCKI Ul. Św. Jana 9a 59-900 Zgorzelec www.aarz.pl tel: 514492382		
Tytuł projektu BUDOWA ZADASZONEGO WJAZDU NA PLAŻĘ - OBIEKTU BUDOWLANEGO SKŁADAJĄCEGO SIĘ Z DWUPOZIOMOWEGO TARASU WIDOKOWO-REKREACYJNEGO, ORAZ MOŁO WRAZ Z ZAGOSPODAROWANIEM FRAGMENTU DZIAŁKI NR 166 NA CELE REKREACYJNE Z MONTAŻEM URZĄDZEŃ MAŁEJ ARCHITEKTURY, ORAZ WYKONANIE PRZYŁĄCZA ENERGETYCZNEGO Z WEWNĘTRZNA LINIĄ ZASILAJĄCĄ POD NAZWĄ "ZAGOSPODAROWANIE PLAŻY WYPOCZYNKOWEJ W SPYTKOWIE"		
Adres inwestycji: dz. nr ew. 162/9, dz. nr ew. 166, Spytków obręb Spytków, Gmina Zgorzelec		P14
Tytuł rysunku DETAL 7 MASZT STALOWY	Etap projektowy PROJEKT BUDOWLANY	
Branża: ARCHITEKTURA KONSTRUKCJA		
Skala rysunku 1:40	Strona dokumentacji 86	Numer projektu 15/2015
Data produkcji 04/16	Data poprawki ----	Inwestor GMINA ZGORZELEC
ARCHITEKTURA - PROJEKTANT: mgr inż. arch. Radosław Żubrycki Nr upr. 66/LuOKK/2014/GW uprawnienia budowlane w specjalności architektonicznej bez ograniczeń		
KONSTRUKCJA - PROJEKTANT: mgr inż. Dariusz Głowacki Nr upr. 281/DOŚ/10 uprawnienia budowlane w specjalności konstrukcyjno-budowlanej bez ograniczeń		