



MIEJSCOWY PLAN ZAGOSPODAROWANIA PRZESTRZENNEGO
DLA CZĘŚCI OBRĘBU KOŹMIN, CZĘŚCI OBRĘBU POKRZYWNIK
I CZĘŚCI OBRĘBU JĘDRZYCHOWICE, GMINA ZGORZELEC

ZAŁĄCZNIK NR 1.4
DO UCHWAŁY NR.....
RADY GMINY ZGORZELEC
Z DNIA

OBRĘB KOŹMIN
RYSUNEK PLANU W SKALI 1 : 2000

LEGENDA


OZNACZENIA OBOWIĄZUJĄCE

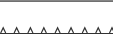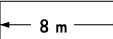-  LINIE ROZGRANICZAJĄCE TERENY O RÓŻNYM PRZEZNACZENIU LUB RÓŻNYCH ZASADACH ZAGOSPODAROWANIA
-  TERENY ZESPOŁU BATERII FOTOWOLTAICZNYCH
-  TERENY ZIELENI IZOLACYJNEJ
-  GRANICE STREFY OCHRONNEJ ZWIĄZANEJ Z OGRANICZENIAMI W ZABUDOWIE, ZAGOSPODAROWANIU I UŻYTKOWANIU TERENU ORAZ WYSTĘPOWANIĄ ZNACZĄCEGO ODDZIAŁYWANIA NA ŚRODOWISKO
-  NIEPRZEKRACZALNA LINIA ZABUDOWY
-  WSKAZANE W WYBRANYCH MIEJSCACH (W METRACH) ODLEGŁOŚCI


OZNACZENIA INFORMACYJNE

-  GRANICE OBSZARU OBJĘTEGO PLANEM TOŻSAME Z GRANICAMI STREFY OCHRONNEJ OD ISNIEJĄCYCH ELEKTROWNI WIATROWYCH WYZNACZONEJ NA PODSTAWIE USTAWY Z DNIA 20 MAJA 2016r. O INWESTYCJACH W ZAKRESIE ELEKTROWNI WIATROWYCH
-  GRANICE OBRĘBÓW
-  GRANICE UDOKUMENTOWANEGO ZŁOŻA WĘGLA BRUNATNEGO "RADOMIERZYCE"

WYRYS ZE STUDIUM UWARUNKOWAŃ I KIERUNKÓW
ZAGOSPODAROWANIA PRZESTRZENNEGO GMINY ZGORZELEC
ZATWIERDZONEGO UCHWAŁĄ NR 46/19
RADY GMINY ZGORZELEC
Z DNIA 29 KWIEŹNIA 2019r.

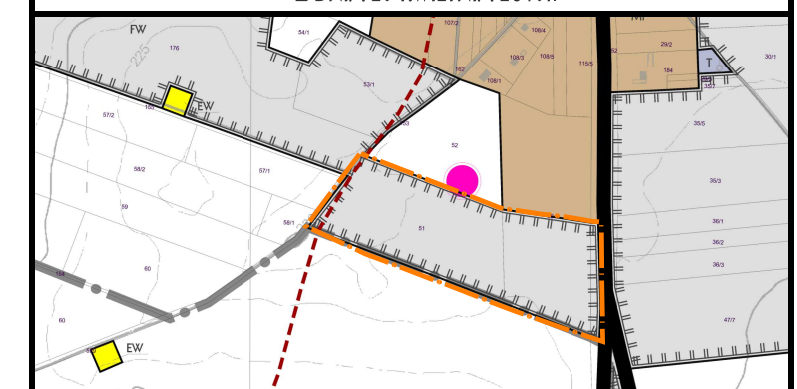

GRANICE OBSZARU OBJĘTEGO PLANEM

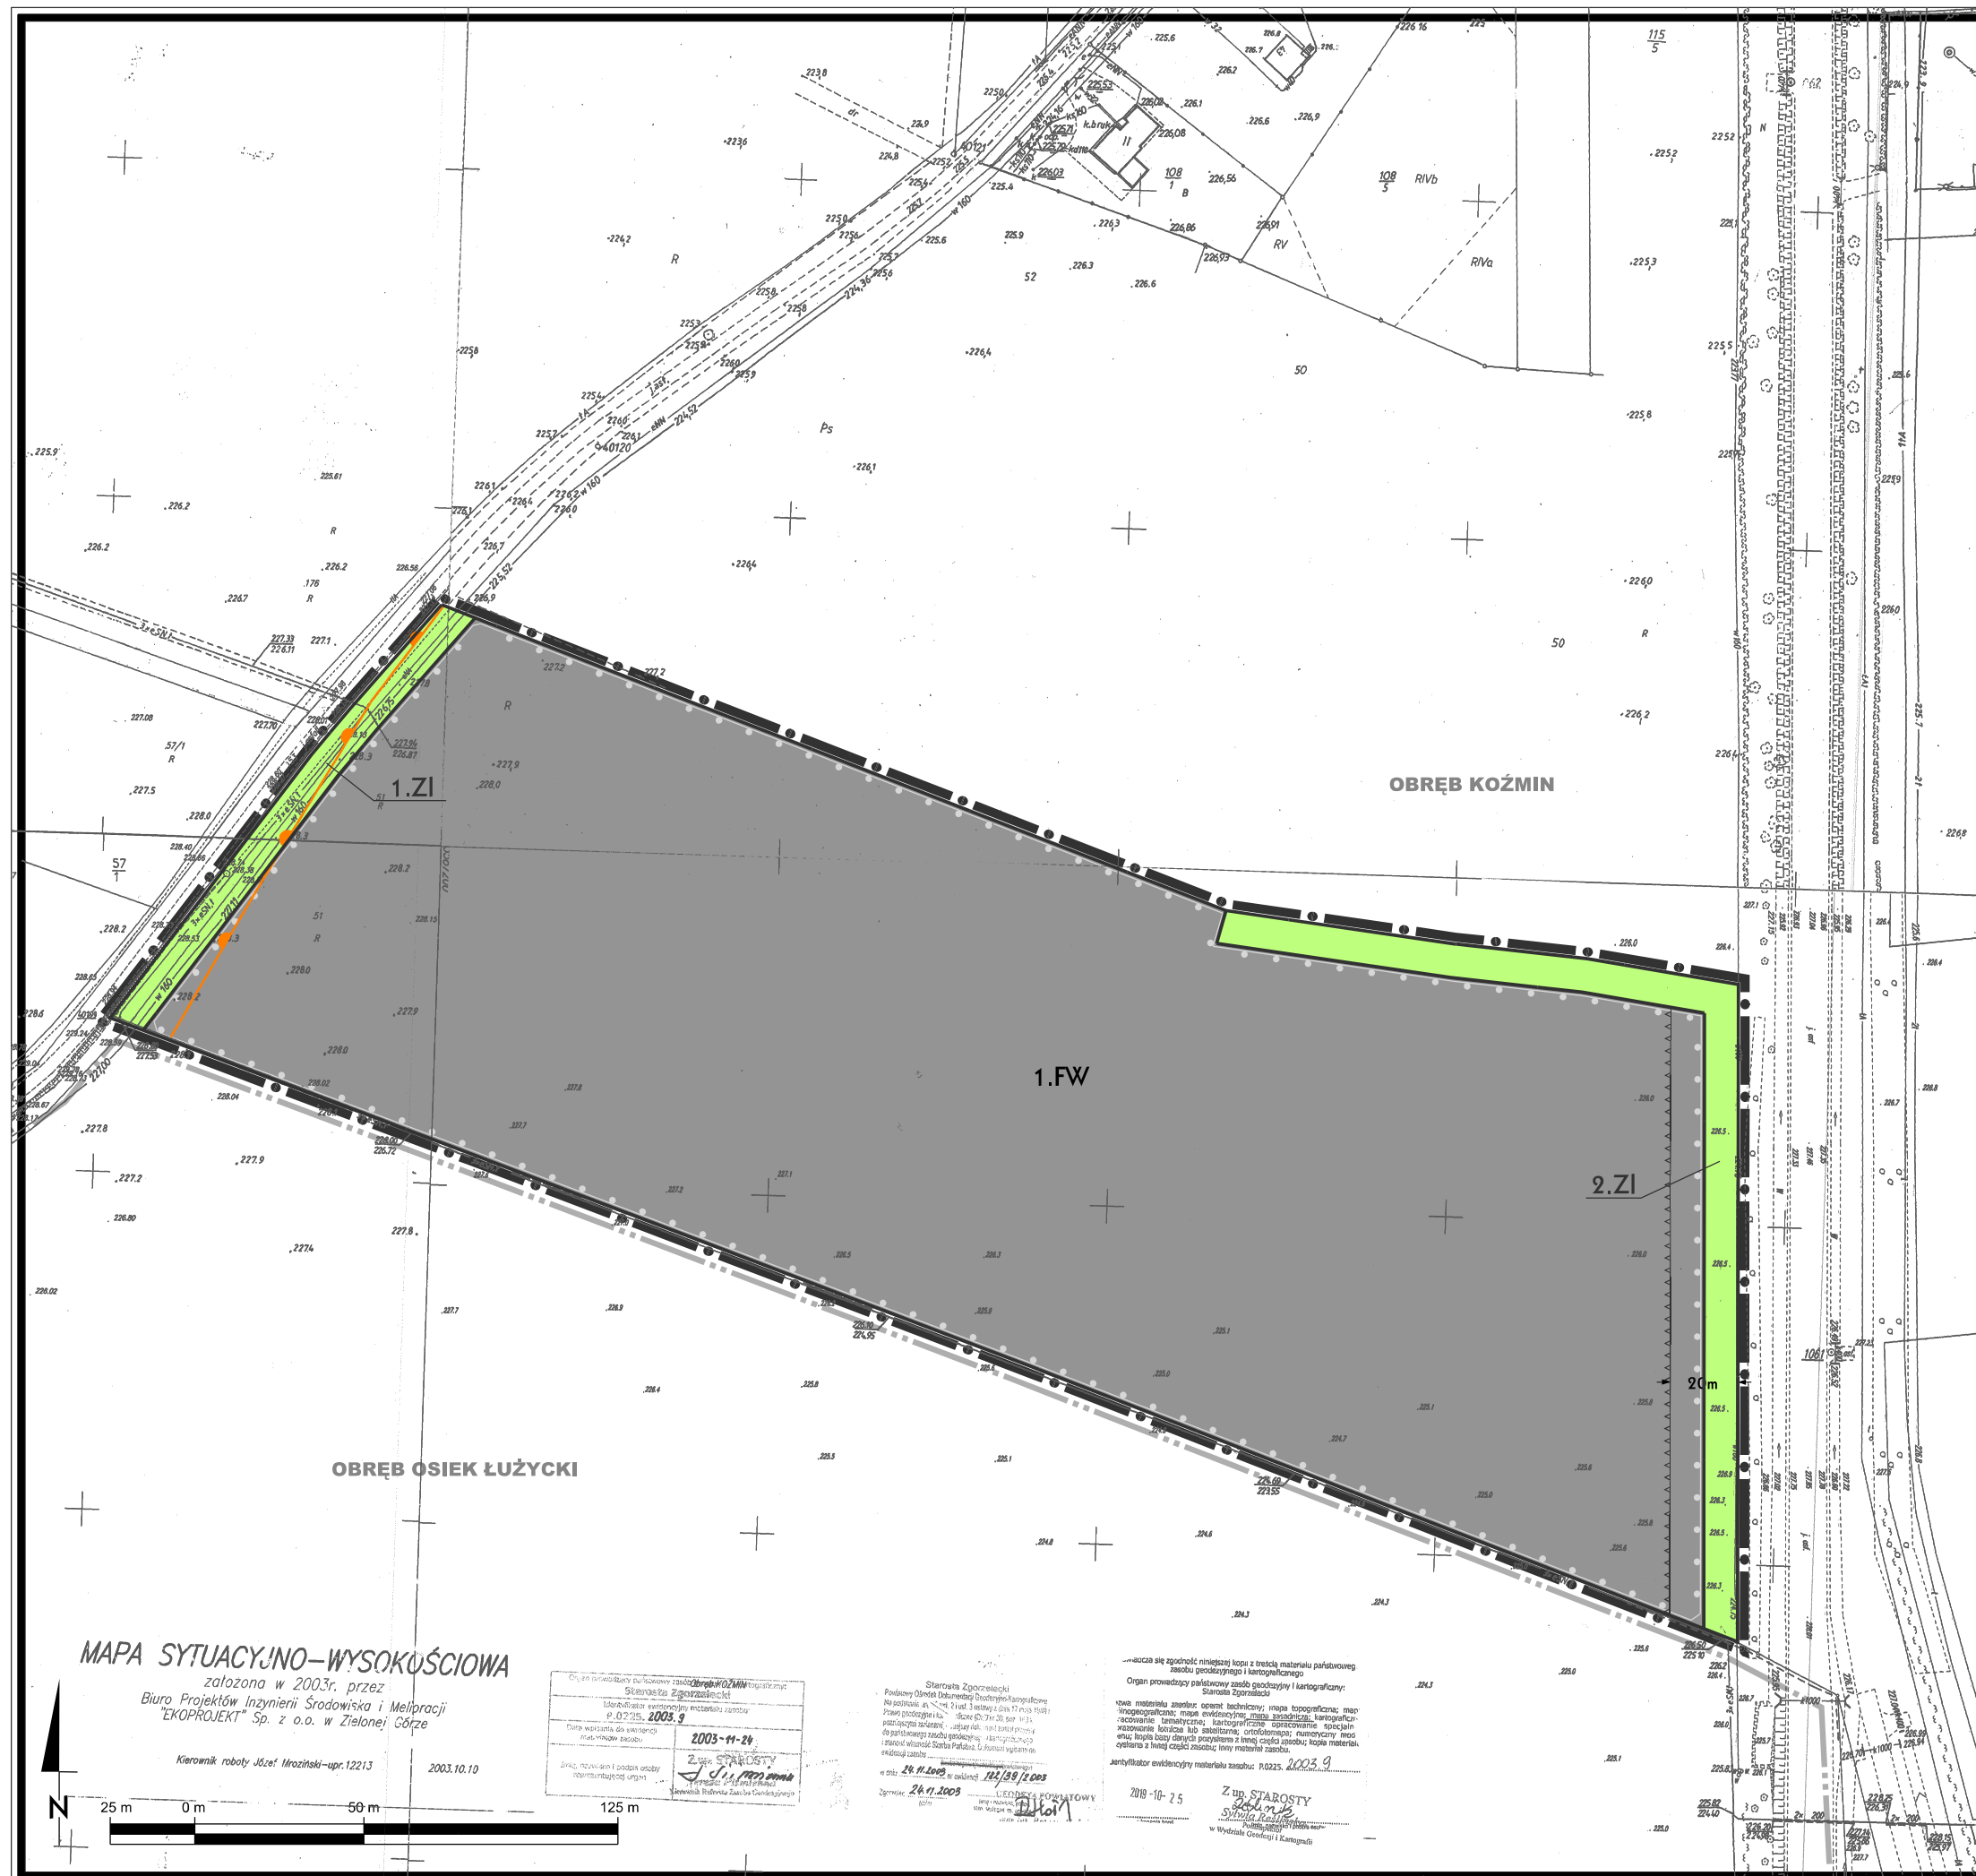

MAPA SYTUACYJNO-WYSOKUŚCIOWA

złożona w 2003r. przez
Biuro Projektów Inżynierii Środowiska i Melioracji
"EKOPROJEKT" Sp. z o.o. w Zielonej Górze

Kierownik robót Józef Wroński-upr.12213

2003.10.10

