



MIEJSCOWY PLAN ZAGOSPODAROWANIA
PRZESTRZENNEGO DLA CZĘŚCI OBRĘBU ŻARSKA WIEŚ,
CZĘŚCI OBRĘBU JĘDRZYCHOWICE I CZĘŚCI OBRĘBU ŁAGÓW
GMINA ZGORZELEC

RYSUNEK PLANU, SKALA 1:1000

ZAŁĄCZNIK NR 2 DO UCHWAŁY
RADY GMINY ZGORZELEC NR
Z DNIA

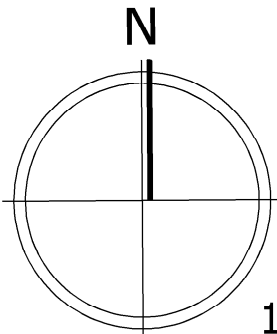

Wyrys ze Studium
uwarunkowań i kierunków
zagospodarowania przestrzennego
gminy Zgorzelec

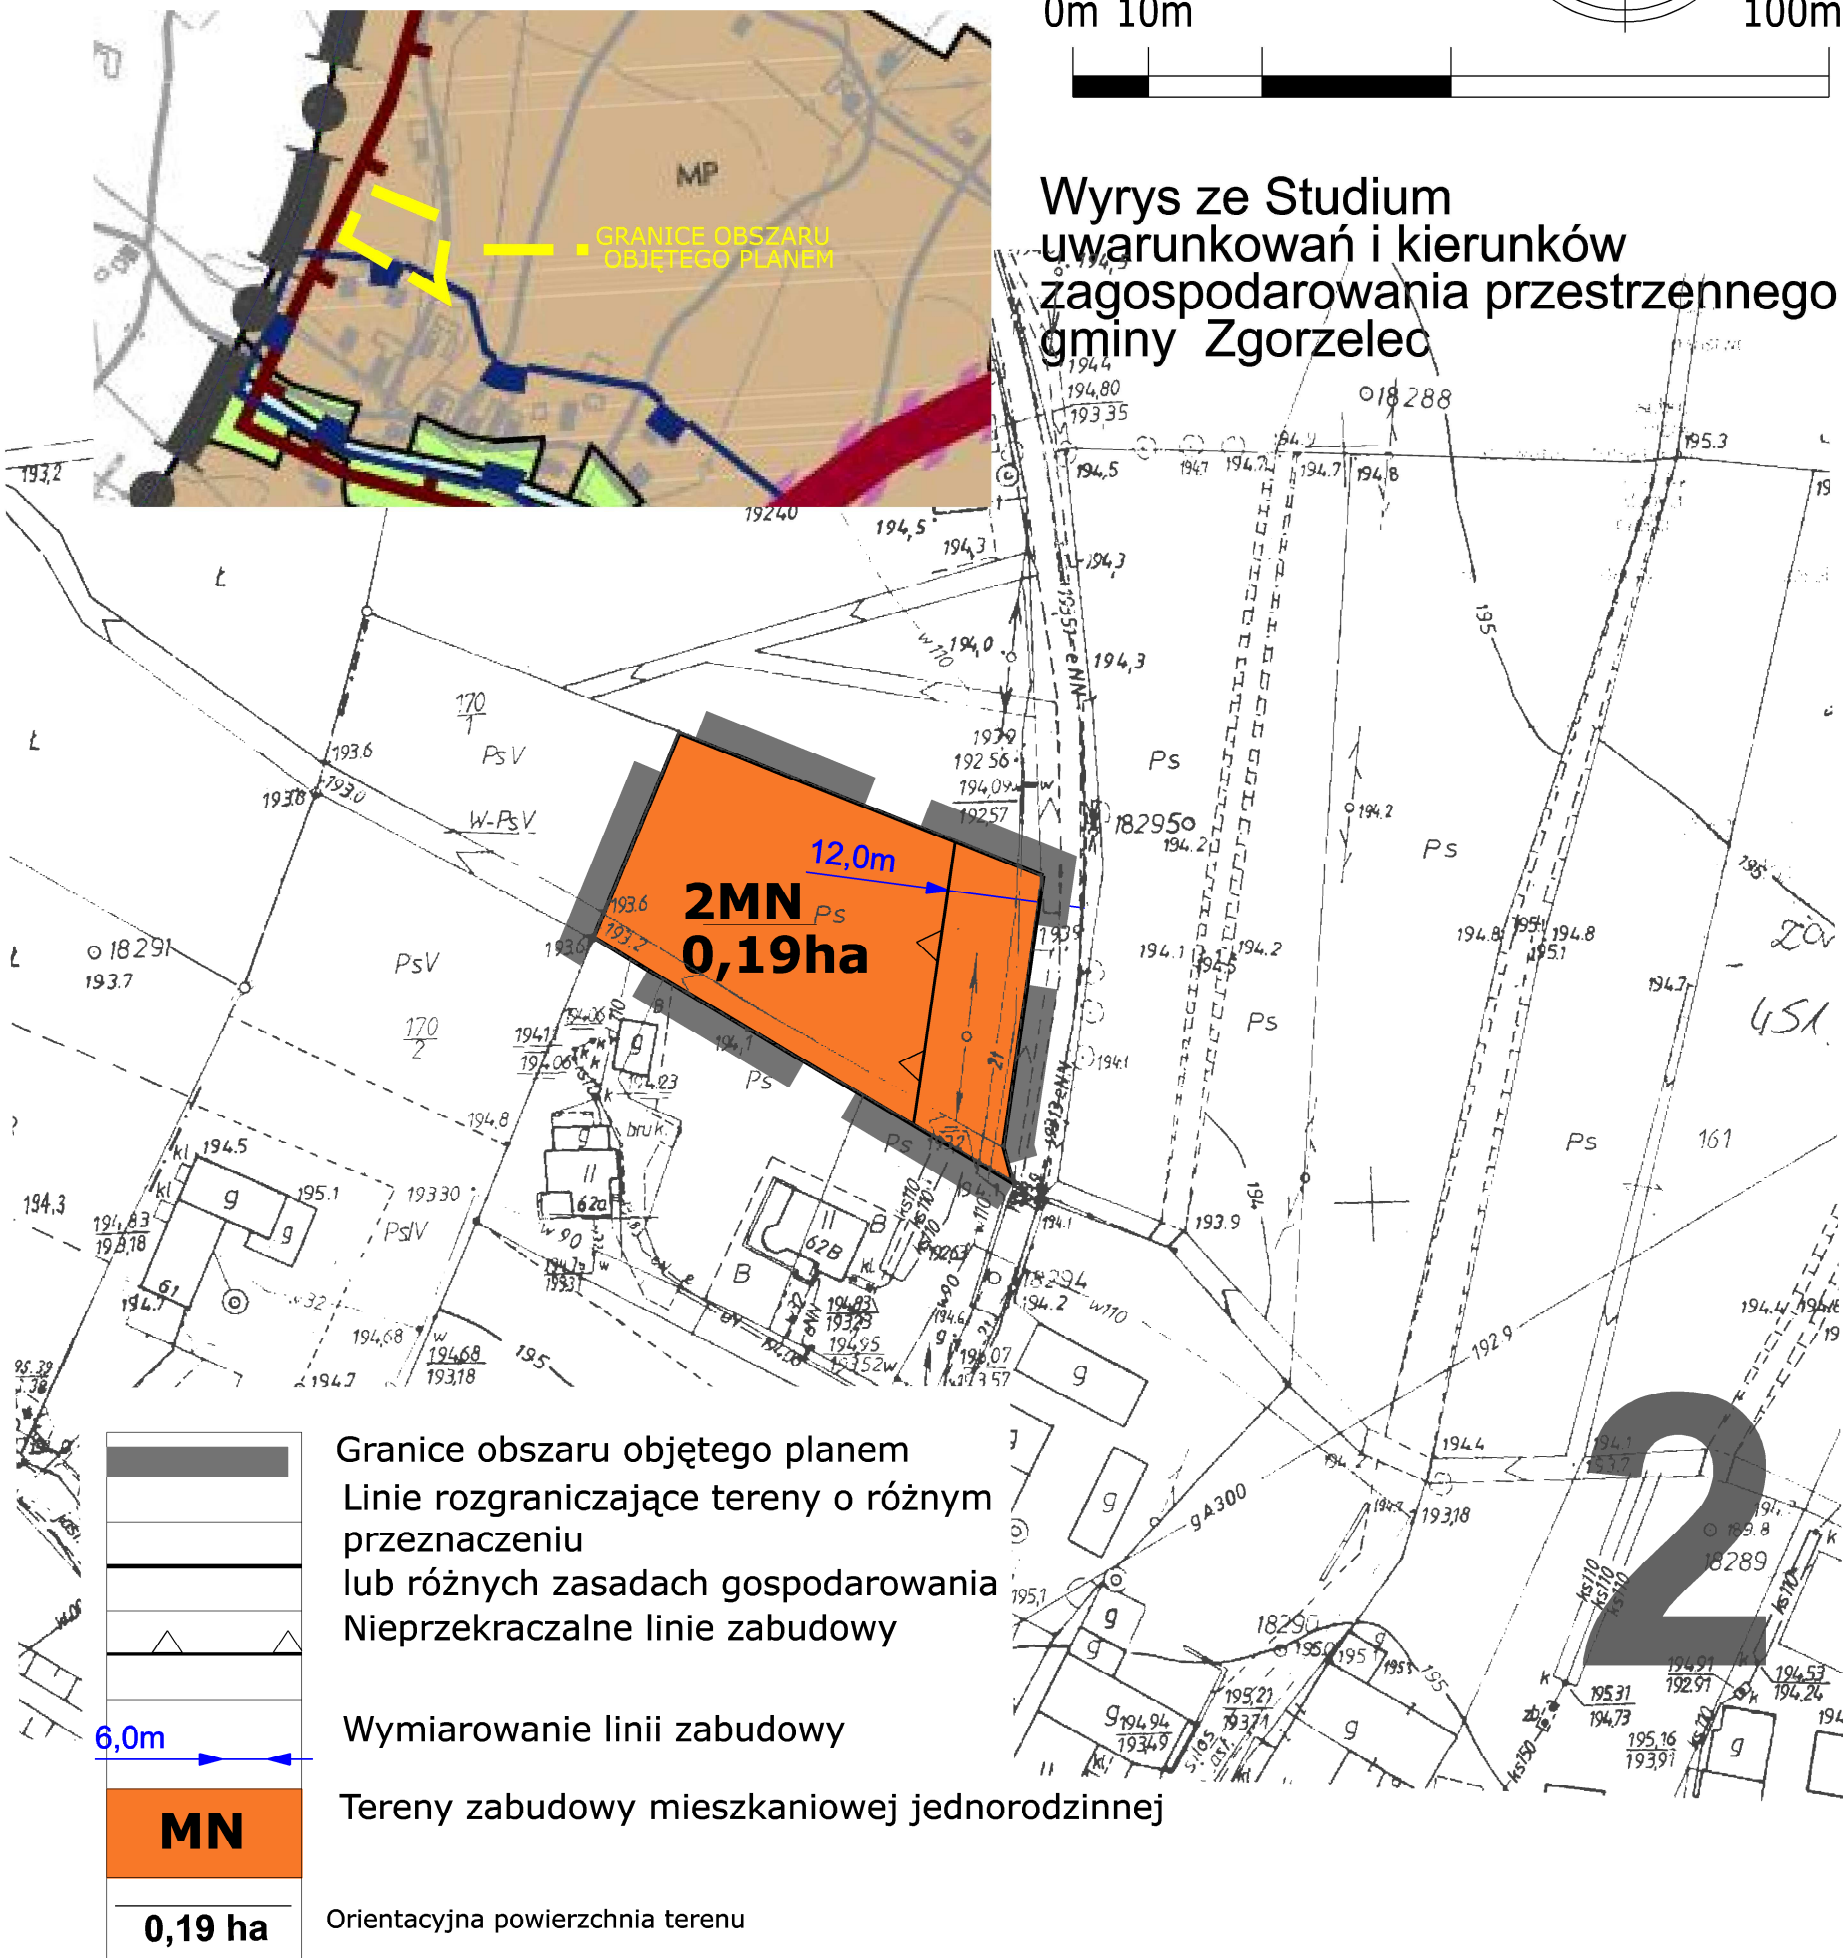

Działka 167/1 Obręb Żarska Wieś