
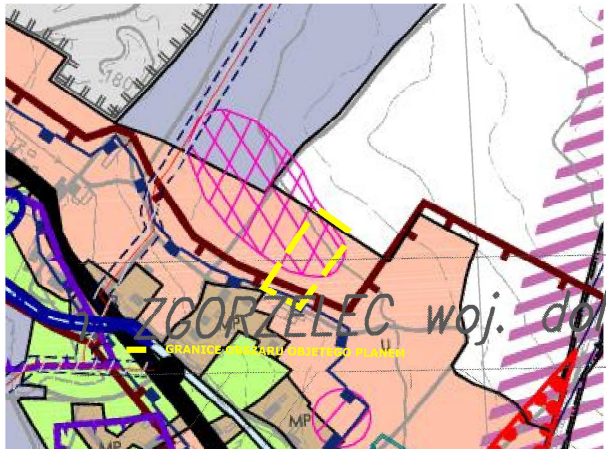



MIEJSCOWY PLAN ZAGOSPODAROWANIA
PRZESTRZENNEGO DLA CZĘŚCI OBRĘBU ŻARSKA WIEŚ,
CZĘŚCI OBRĘBU JĘDRZYCHOWICE I CZĘŚCI OBRĘBU ŁAGÓW
GMINA ZGORZELEC

PROGNOZA ODDZIAŁYWANIA NA ŚRODOWISKO SKALA 1:1000

ZAŁĄCZNIK NR 3 DO UCHWAŁY
RADY GMINY ZGORZELEC NR
Z DNIA

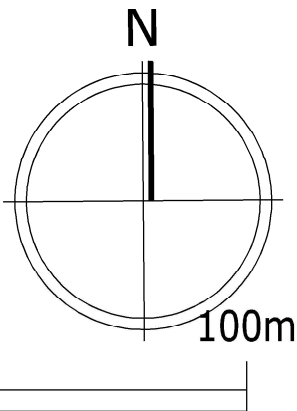

Wyrys ze Studium
uwarunkowań i kierunków
zagospodarowania przestrzennego
gminy Zgorzelec

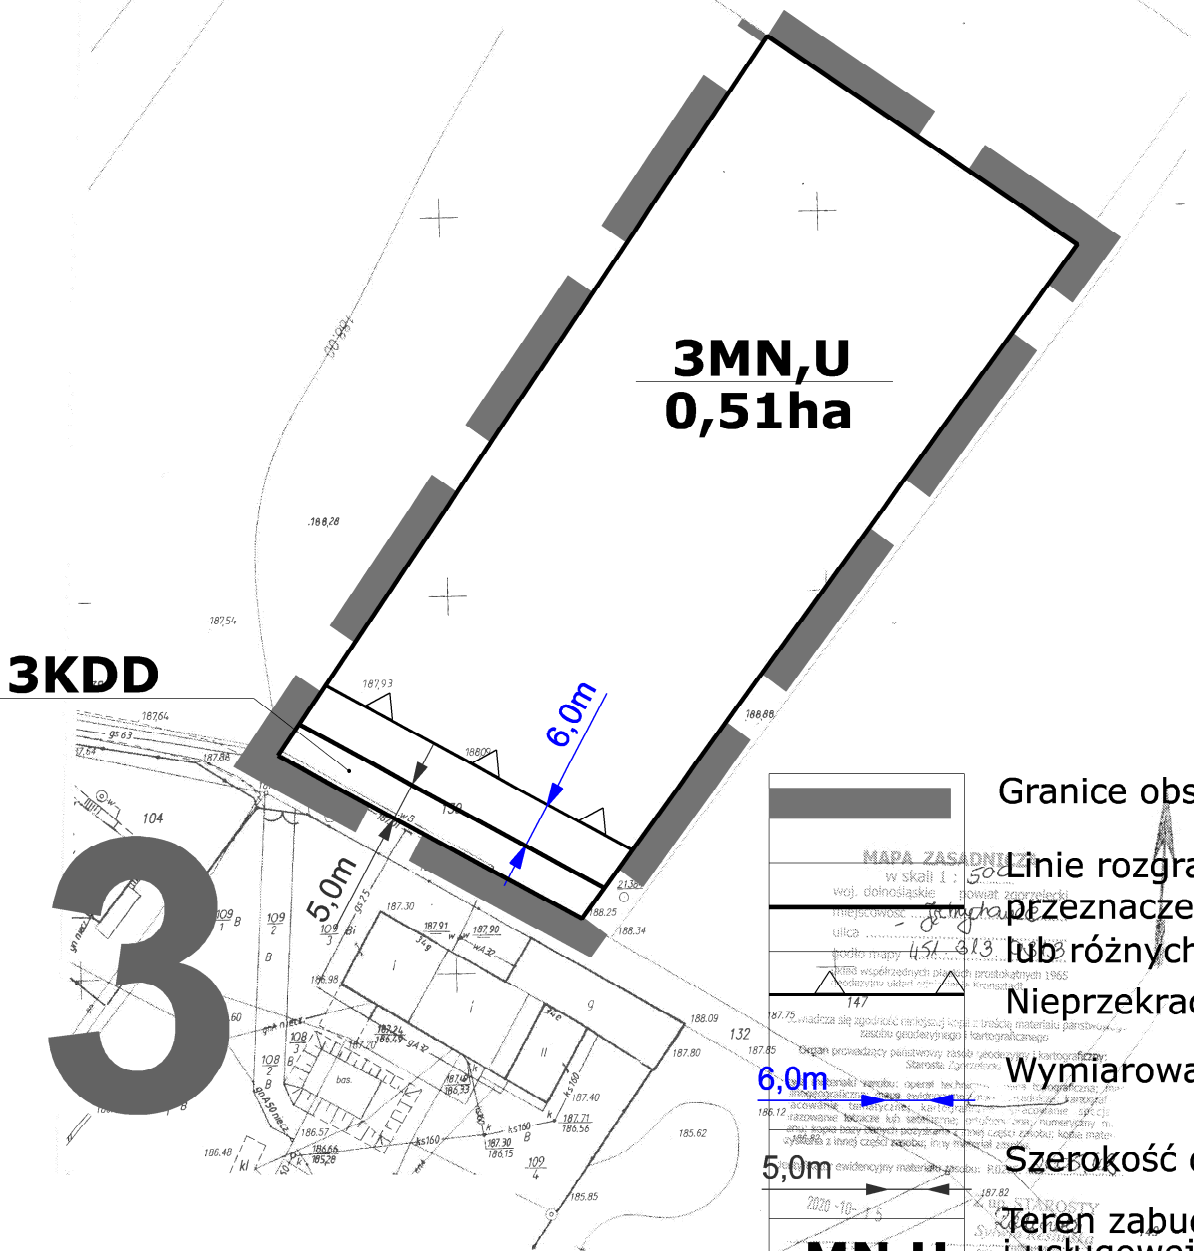

3KDD

3

Oznaczenia prognozy

cały obszar planu

Funkcje powodujące przekształcenia
w środowisku i krajobrazie, skutkujące
emisją hałasu, zanieczyszczeń do
atmosfery i wód

Granice obszaru objętego planem
Linie rozgraniczające tereny o różnym przeznaczeniu lub różnych zasadach gospodarowania
Nieprzekraczalne linie zabudowy
Wymiarowanie linii zabudowy
Szerokość drogi w liniach rozgraniczających
Teren zabudowy mieszkaniowej jednorodzinnej i usługowej
Teren drogi publicznej klasy dojazdowej
Orientacyjna powierzchnia terenu

Działka 139 Obręb Jędrzychowice