
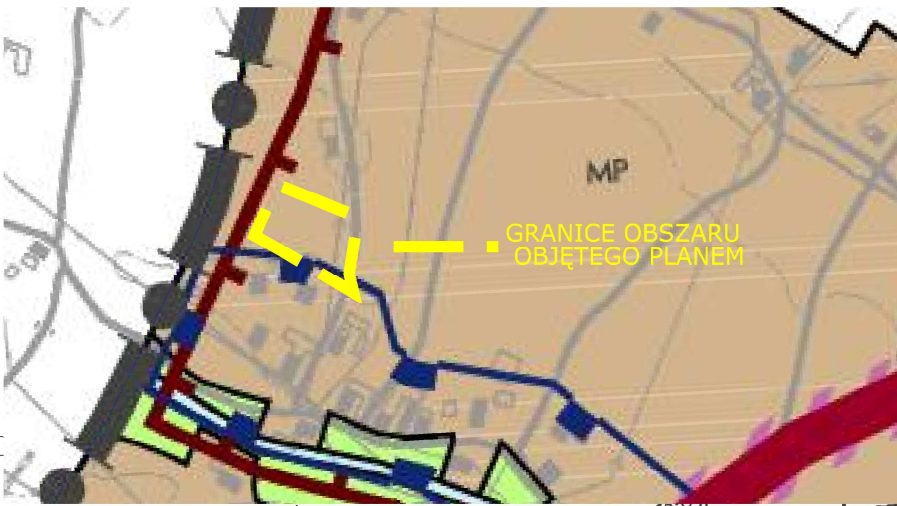



MIEJSCOWY PLAN ZAGOSPODAROWANIA
 PRZESTRZENNEGO DLA CZĘŚCI OBRĘBU ŻARSKA WIEŚ,
 CZĘŚCI OBRĘBU JĘDRZYCHOWICE I CZĘŚCI OBRĘBU ŁAGÓW
 GMINA ZGORZELEC

RYSUNEK PLANU, SKALA 1:1000

ZAŁĄCZNIK NR 2 DO UCHWAŁY
 RADY GMINY ZGORZELEC NR
 Z DNIA

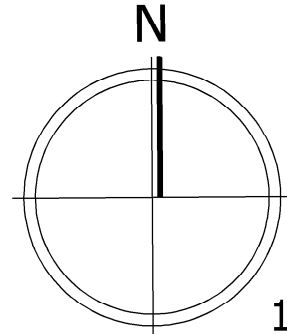

Wyrys ze Studium
 uwarunkowań i kierunków
 zagospodarowania przestrzennego
 gminy Zgorzelec

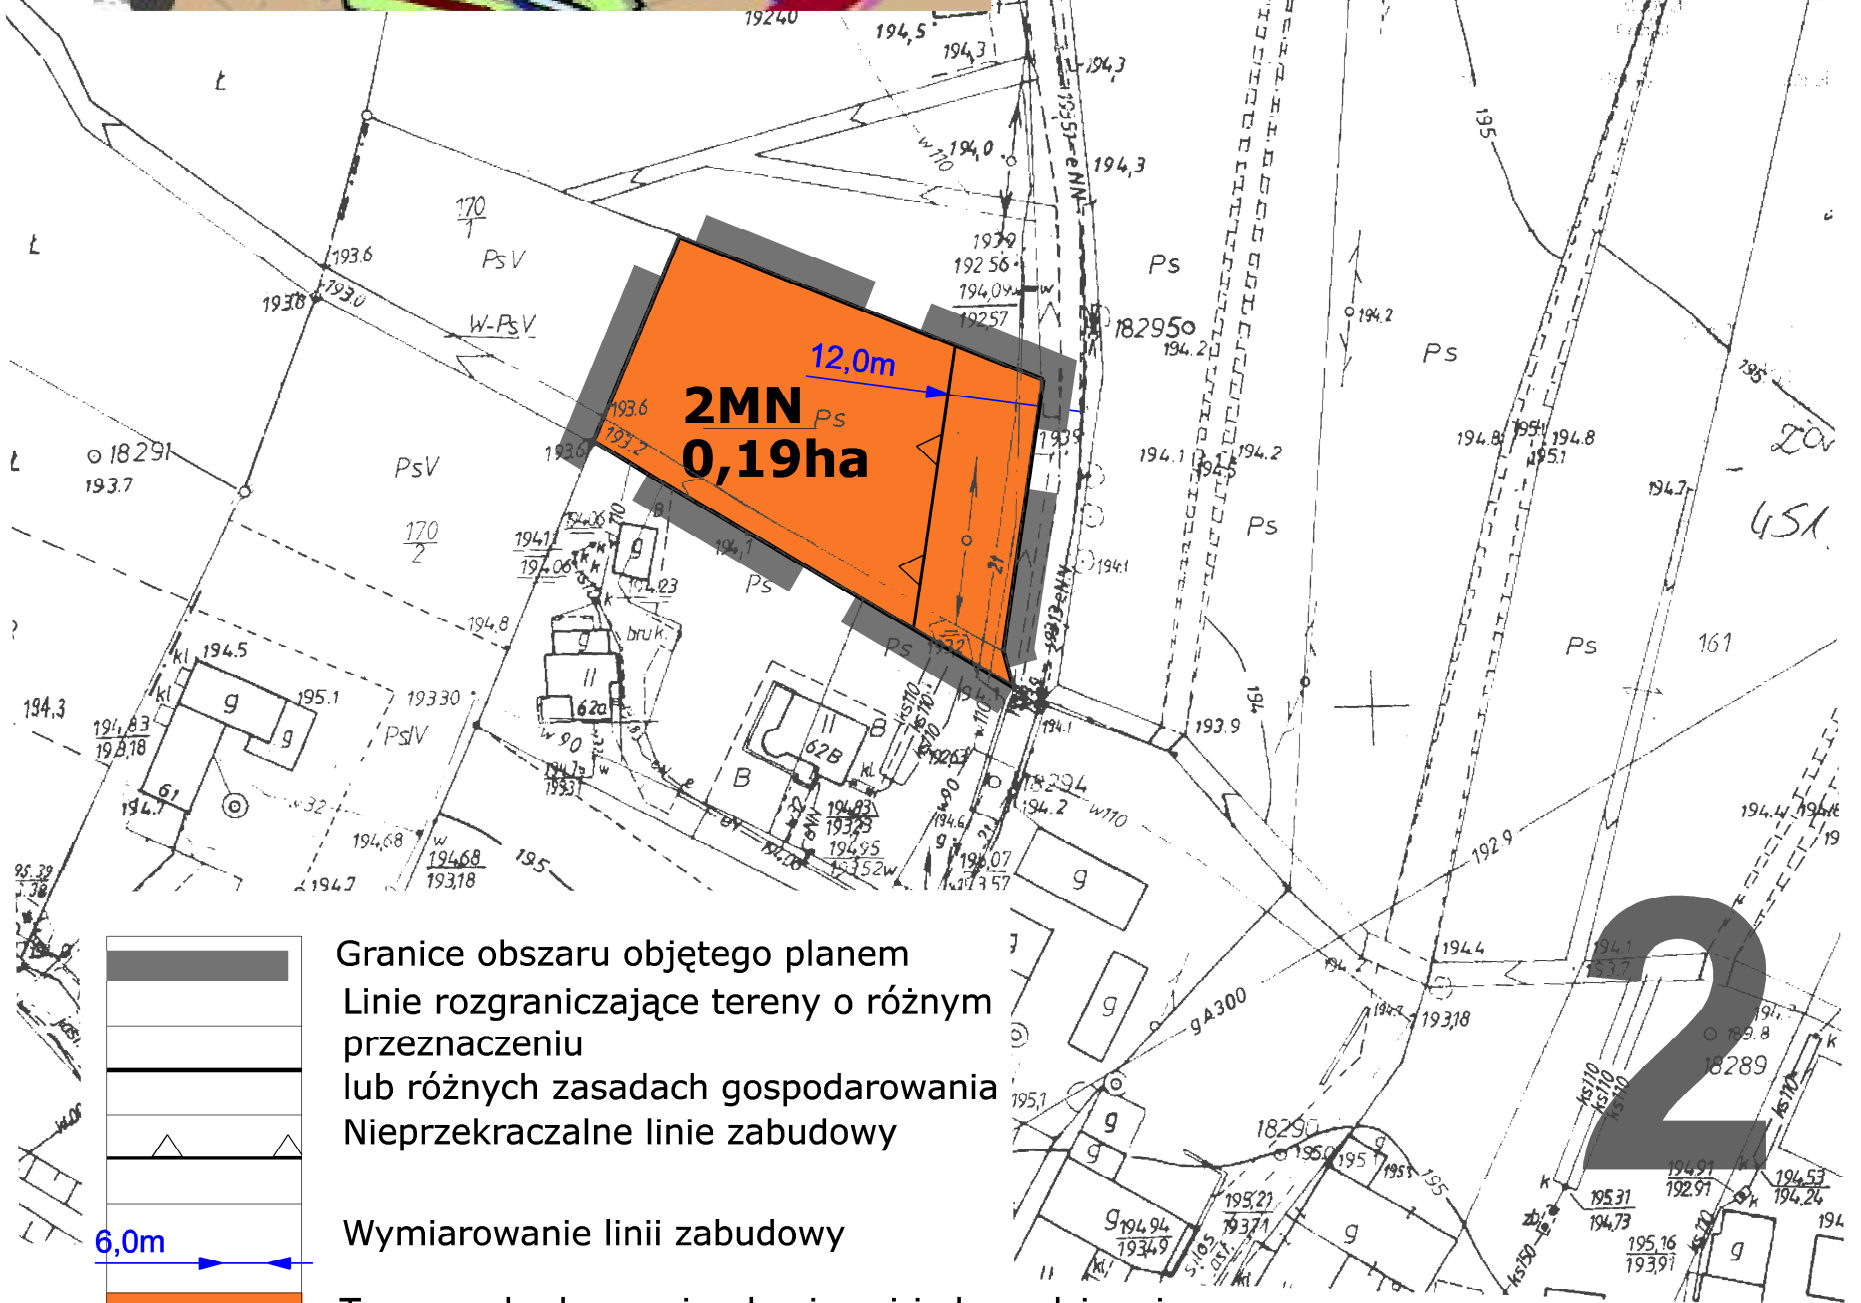

	Granice obszaru objętego planem
	Linie rozgraniczające tereny o różnym przeznaczeniu lub różnych zasadach gospodarowania
	Nieprzekraczalne linie zabudowy
	Wymiarowanie linii zabudowy
	MN
	0,19 ha

- Granice obszaru objętego planem
 - Linie rozgraniczające tereny o różnym przeznaczeniu lub różnych zasadach gospodarowania
 - Nieprzekraczalne linie zabudowy
 - Wymiarowanie linii zabudowy
 - Tereny zabudowy mieszkaniowej jednorodzinnej
- Orientacyjna powierzchnia terenu

Działka 167/1 Obręb Żarska Wieś