
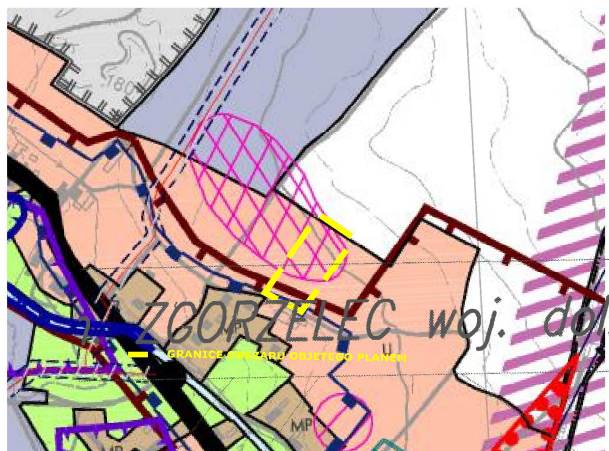



MIEJSCOWY PLAN ZAGOSPODAROWANIA
 PRZESTRZENNEGO DLA CZĘŚCI OBRĘBU ŻARSKA WIEŚ,
 CZĘŚCI OBRĘBU JĘDRZYCHOWICE I CZĘŚCI OBRĘBU ŁAGÓW
 GMINA ZGORZELEC

RYSUNEK PLANU, SKALA 1:1000

ZAŁĄCZNIK NR 3 DO UCHWAŁY
 RADY GMINY ZGORZELEC NR
 Z DNIA

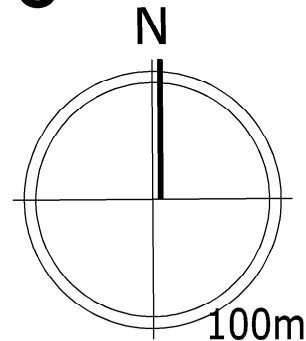

Wyrys ze Studium
 uwarunkowań i kierunków
 zagospodarowania przestrzennego
 gminy Zgorzelec

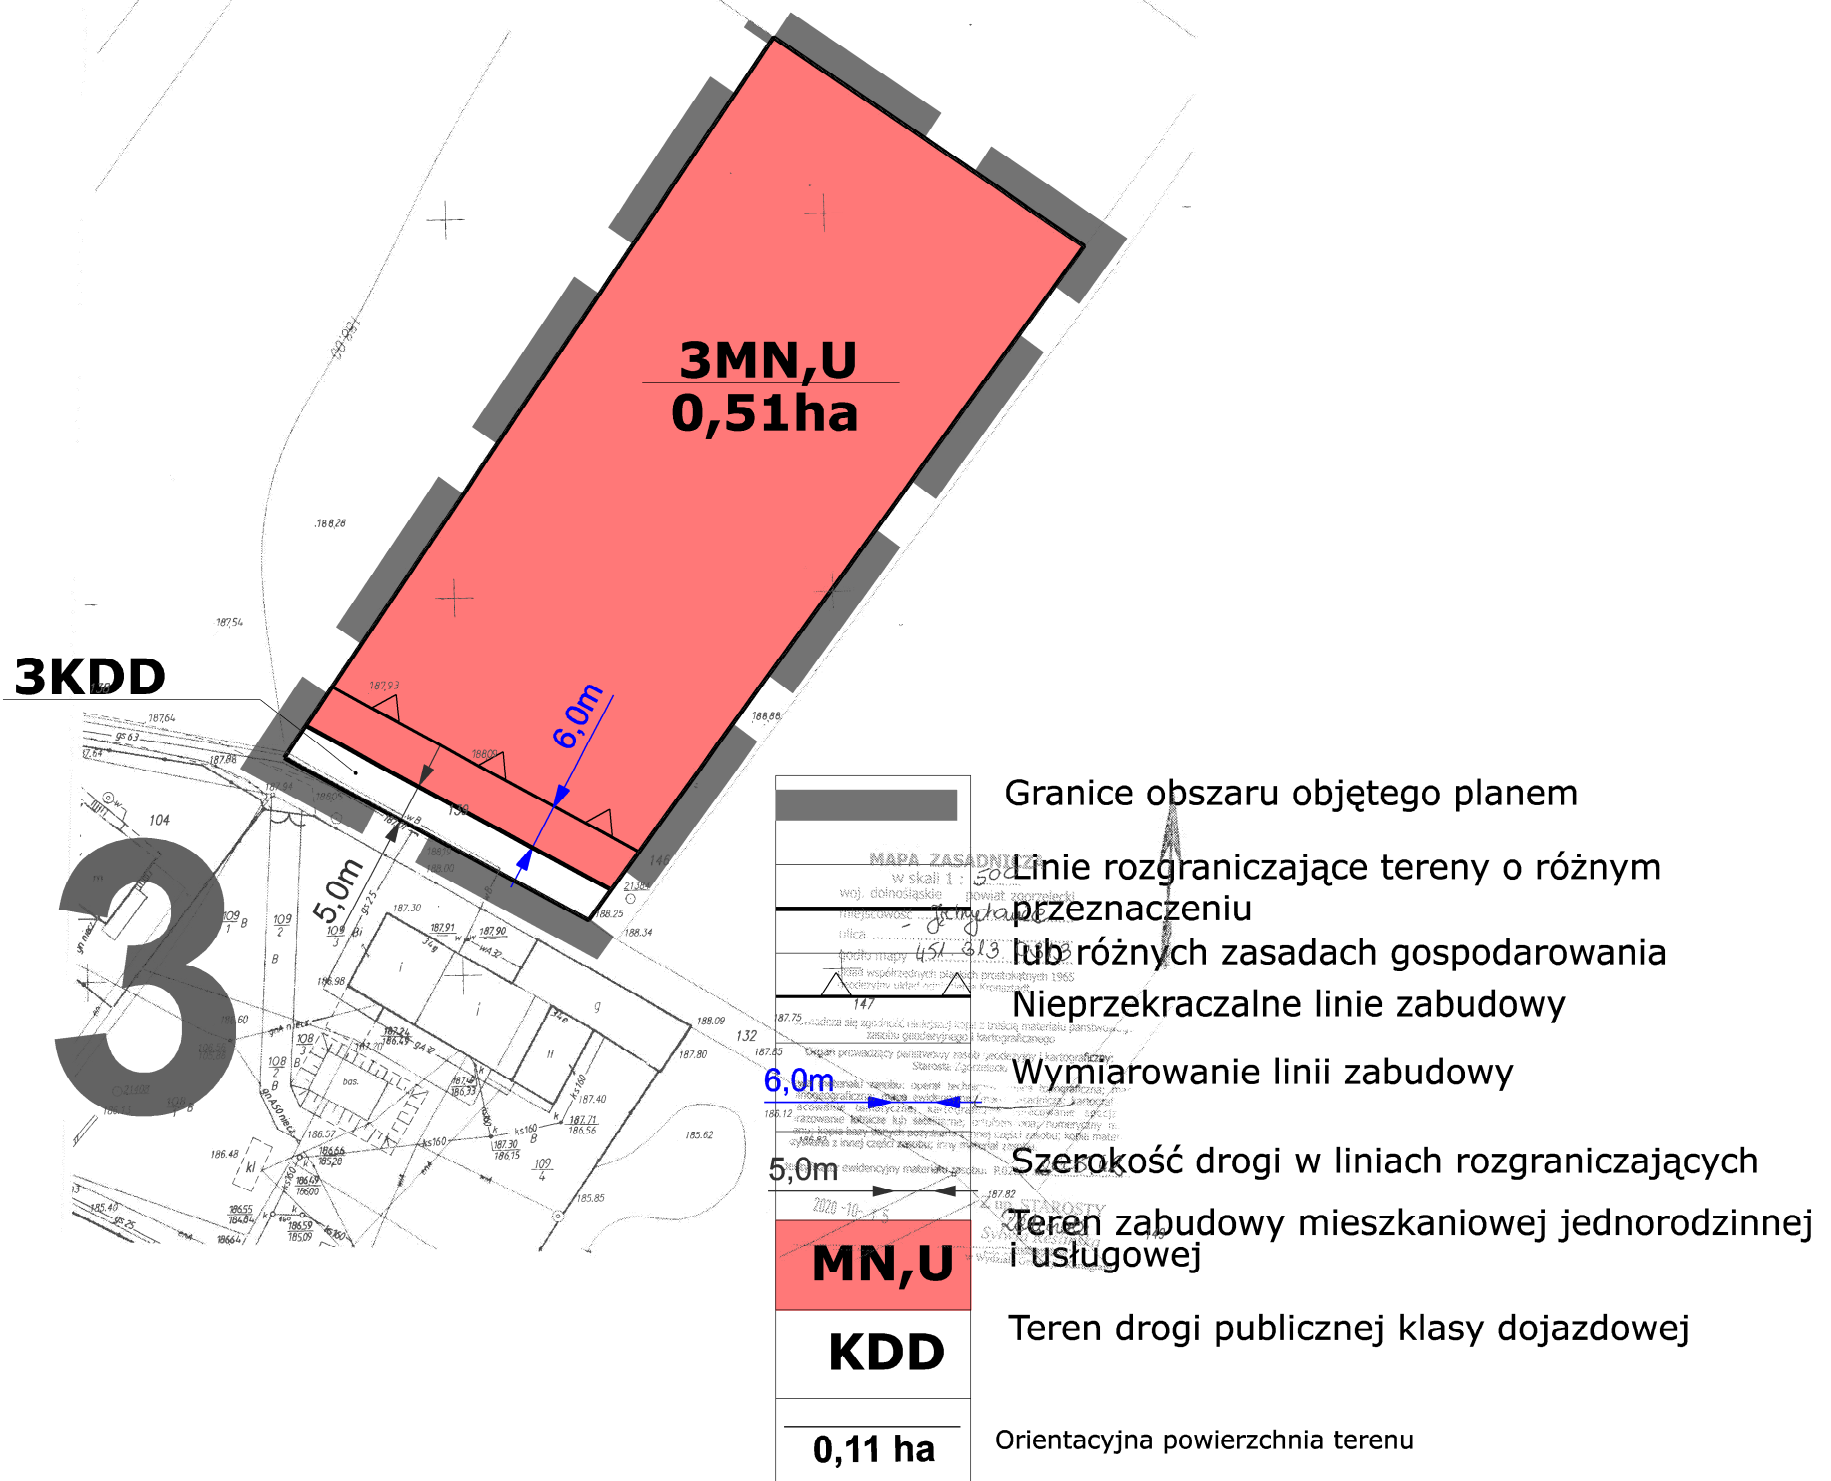

Działka 139 Obręb Jędrzychowice