
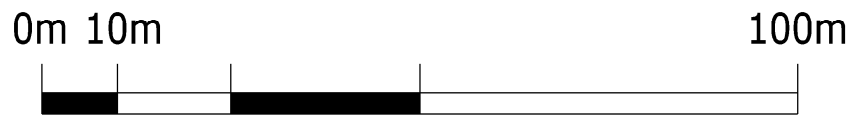


MIEJSCOWY PLAN ZAGOSPODAROWANIA
 PRZESTRZENNEGO DLA CZĘŚCI OBRĘBU ŻARSKA WIEŚ,
 CZĘŚCI OBRĘBU JĘDRZYCHOWICE I CZĘŚCI OBRĘBU ŁAGÓW
 GMINA ZGORZELEC



PROGNOZA ODDZIAŁYWANIA NA ŚRODOWISKO SKALA 1:1000

ZAŁĄCZNIK NR 4 DO UCHWAŁY
 RADY GMINY ZGORZELEC NR
 Z DNIA

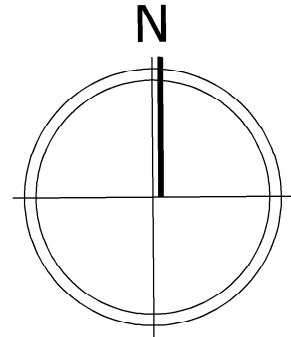

Oznaczenia prognozy

cały obszar planu Funkcje powodujące przekształcenia w środowisku i krajobrazie, skutkujące emisją hałasu, zanieczyszczeń do atmosfery i wód

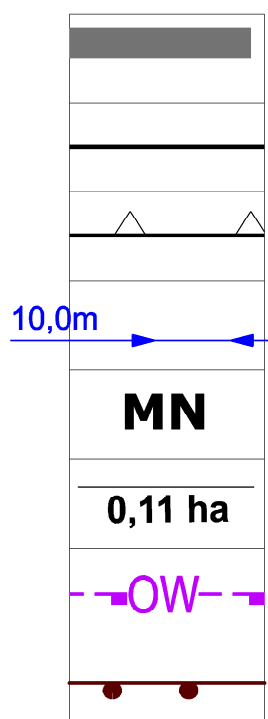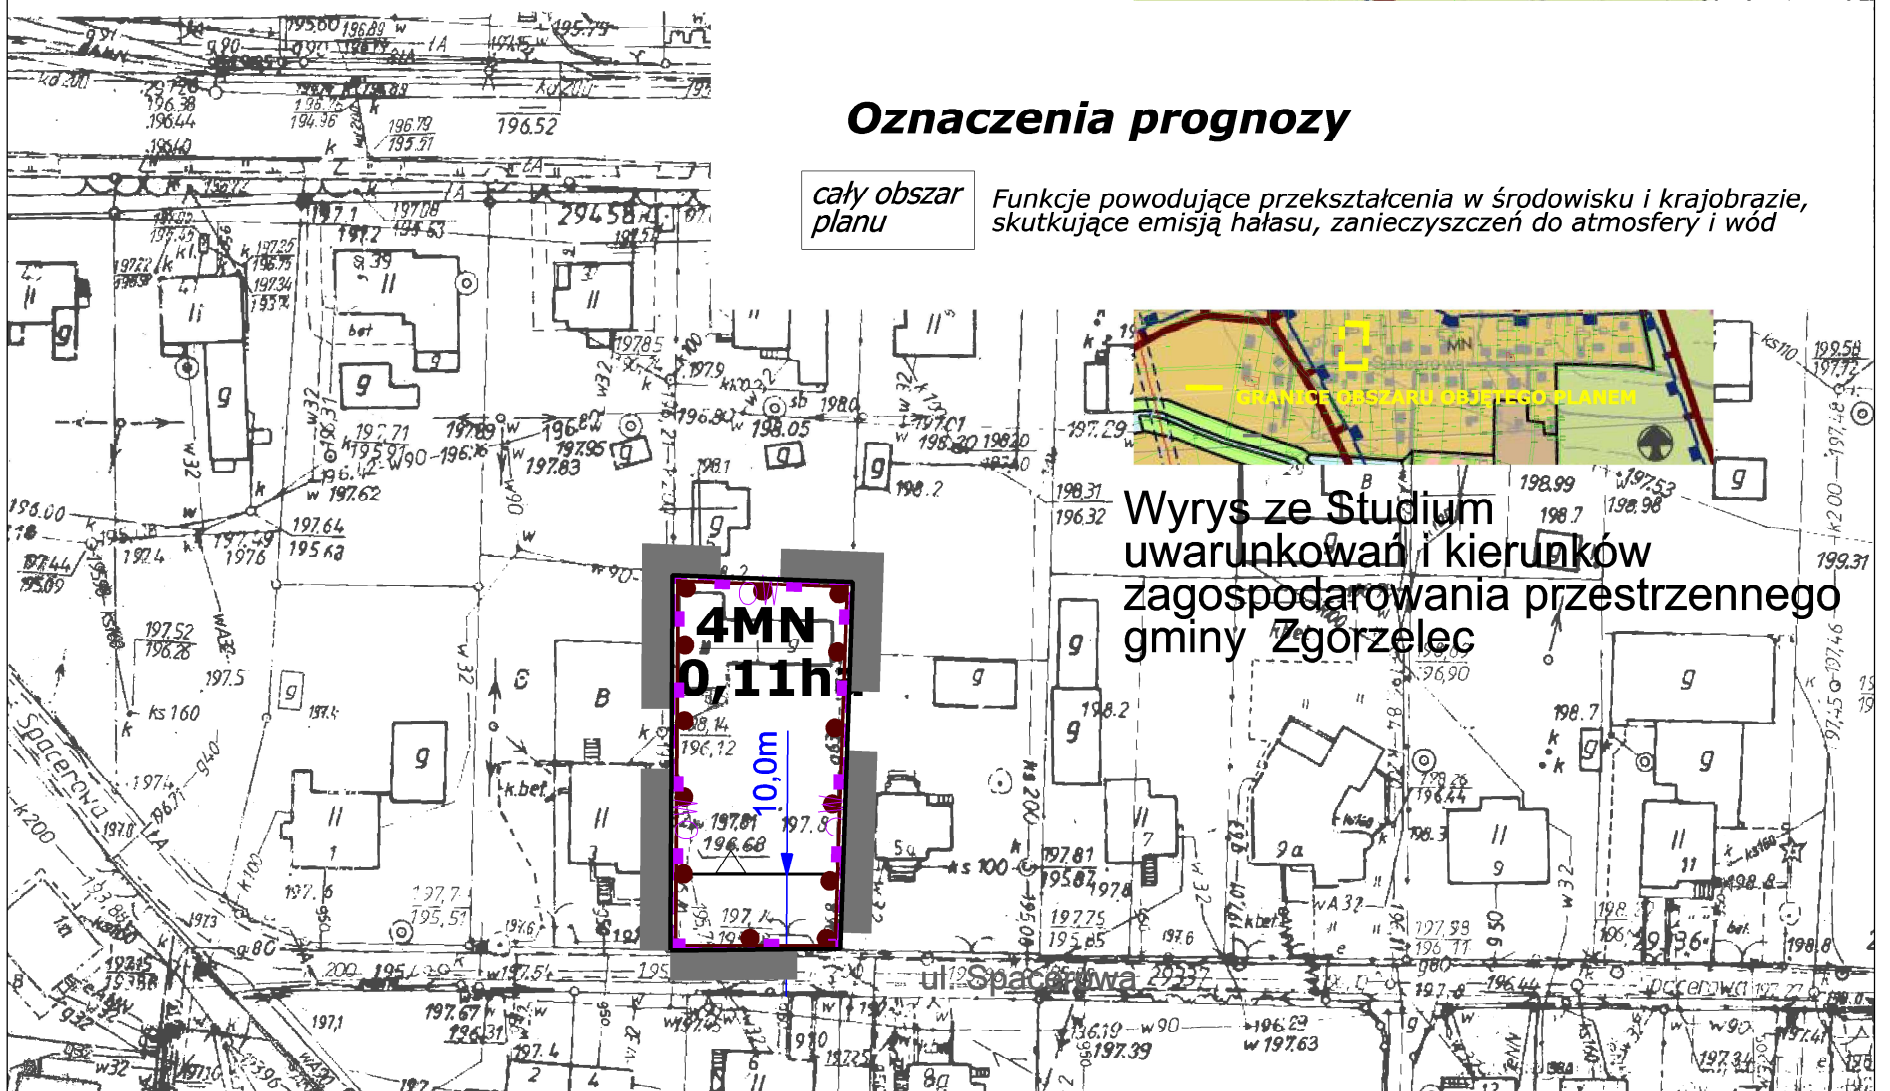

- Granicę obszaru objętego planem
- Linie rozgraniczające tereny o różnym przeznaczeniu lub różnych zasadach gospodarowania
- Nieprzekraczalne linie zabudowy
- Wymiarowanie linii zabudowy
- Tereny zabudowy mieszkaniowej jednorodzinnej
- Orientacyjna powierzchnia terenu
- Granicę strefy OW ochrony konserwatorskiej zabytków archeologicznych
- Granicę strefy ochrony konserwatorskiej historycznego układu urbanistycznego

Działka 444/2 Obręb Łagów

4