
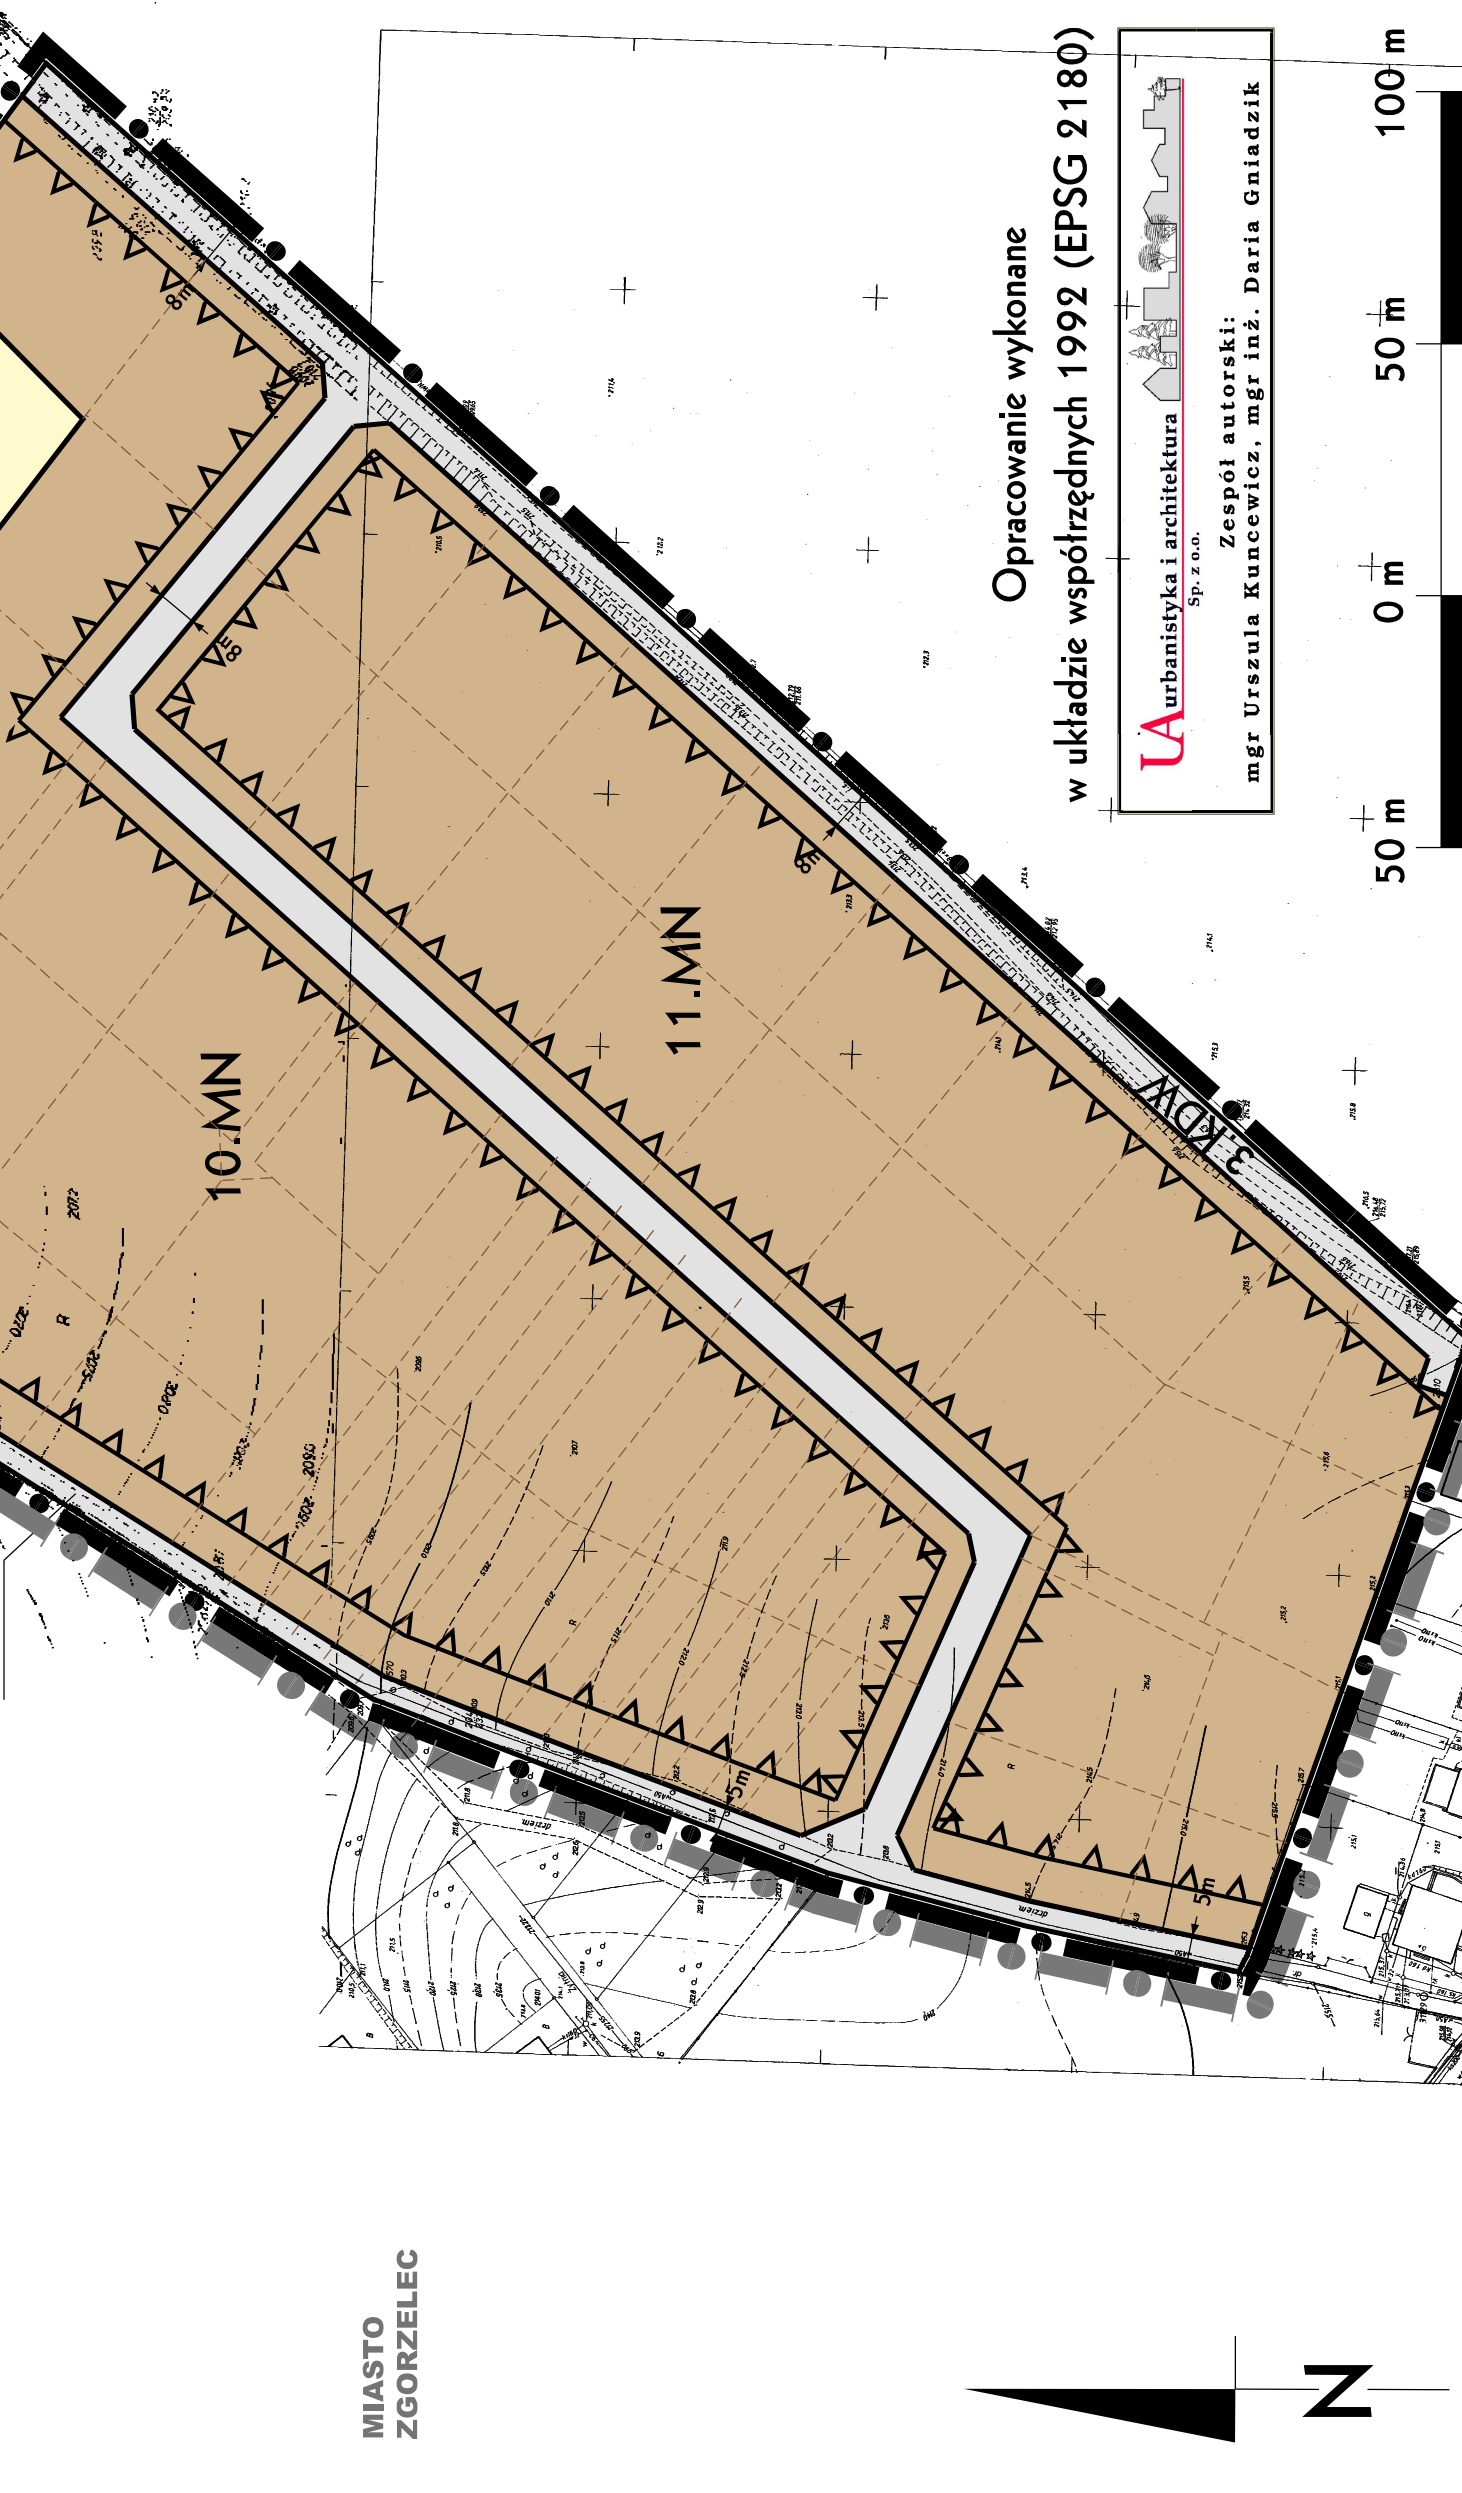


# GEODEZYJNEGO JERZMANKI, GMINA ZGORZELEC

# SKALA 1: 1000

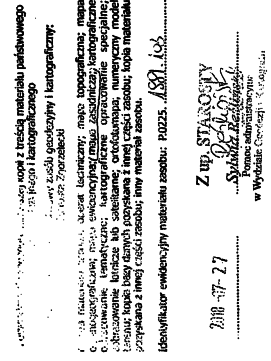

w układzie współrzędnych 1992 (EPSG 2180)

**Urbanistyka i architektura**  
Sp. z o.o.

**Zespół autorski:**  
**mgr Urszula Kuncewicz, mgr inż. Daria Gniadzik**