

GMINA ZGORZELEC


MIEJSCOWY PLAN ZAGOSPODAROWANIA PRZESTRZENNEGO W OBRĘBACH GEODEZYJNYCH: JĘDRZYCHOWICE I ŻARSKA WIEŚ, GMINA ZGORZELEC

CZĘŚĆ GRAFICZNA PLANU MIEJSCOWEGO, SKALA - 1:2000
/PROJEKT - PONOWNE WYŁOŻENIE DO PUBLICZNEGO WGLĄDU/

ZALĄCZNIK NR 1.1
DO UCHWAŁY NR
RADY GMINY ZGORZELEC
Z DNIA 2023 R.

UKŁAD WSPÓŁRZĘDNYCH:
PAŃSTWOWY UKŁAD WSPÓŁRZĘDNYCH GEODEZYJNYCH
PL-2000, STREFA 5
ŹRÓDŁO POCHODZENIA MATERIAŁÓW GEODEZYJNYCH:
STAROSTWO POWIATOWE W ZGORZELCU,
EVIDENCJA GRUNTÓW I BUDYNKÓW
LICENCJA:
GK.6642.45.2023_0225_P

WYRYS ZE STUDIUM UWARUNKOWAŃ I KIERUNKÓW
ZAGOSPODAROWANIA PRZESTRZENNEGO GMINY ZGORZELEC - PROJEKT
SKALA 1:10000

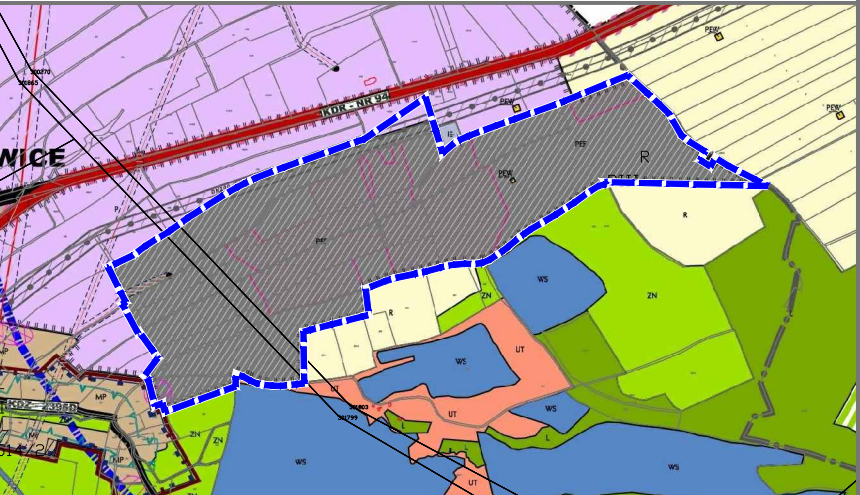

--- GRANICA OBSZARU OBJĘTEGO PLANEM MIEJSCOWYM

LEGENDA:
PEF - TERENY PRODUKCJI ENERGII (TERENY ELEKTROWNI WATROWYCH)
RN - TERENY PRODUKCJI ENERGII (TERENY ELEKTROWNI SŁONECZNYCH)

OZNACZENIA STANOWIĄCE USTALENIA PLANU MIEJSCOWEGO:


- Granica obszaru objętego planem miejscowym
- Linia rozgraniczająca tereny o różnym przeznaczeniu lub różnych zasadach zagospodarowania
- 1RN Symbol identyfikacyjny terenu
- Nieprzekraczalna linia zabudowy
- Granica stref ochronnych związanych z ograniczeniami w zabudowie oraz zagospodarowaniu i użytkowaniu terenu dla urządzeń wytwarzających energię z odnawialnych źródeł energii, w tym o mocy przekraczającej 500 kW
- 12 - Linia wymiarowa wraz z wymiarem w metrach

Przeznaczenie terenów:

- PEF - Teren elektrowni słonecznej
- RN - Teren rolnictwa z zakazem zabudowy
- N - Teren niesklasyfikowany
- KDL - Teren drogi lokalnej
- KR - Teren komunikacji drogowej wewnętrznej

OZNACZENIA INFORMACYJNE:

- Gazociąg wysokiego ciśnienia relacji Zgorzelec - Jeleniów o średnicy DN 200 oraz ciśnieniu PN 6.3 MPa wraz ze strefą kontrolowaną

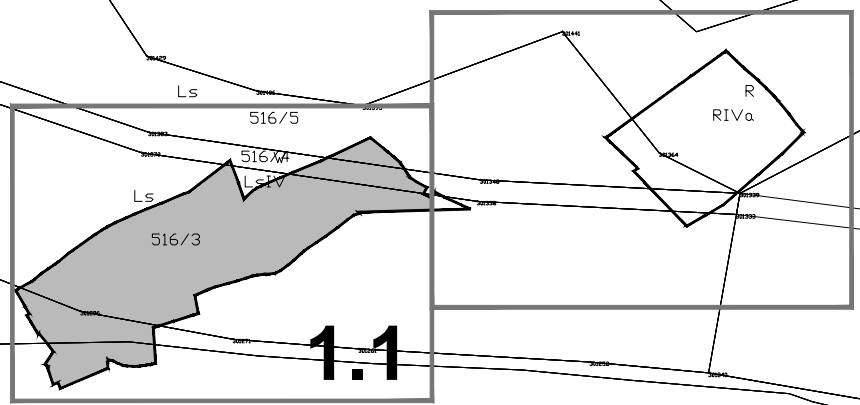

1.1

