


**MIEJSCOWY PLAN ZAGOSPODAROWANIA PRZESTRZENNEGO DLA CZĘŚCI OBRĘBU KOŹMIN,
CZĘŚCI OBRĘBU POKRZYWINIK I CZĘŚCI OBRĘBU JĘDRZYCHOWICE, GMINA ZGORZELEC**

ZAŁĄCZNIK NR 1.2

**DO UCHWAŁY NR..... RADY GMINY ZGORZELEC
Z DNIA**

OBRĘB KOŹMIN

RYSUNEK PLANU W SKALI 1 :2000

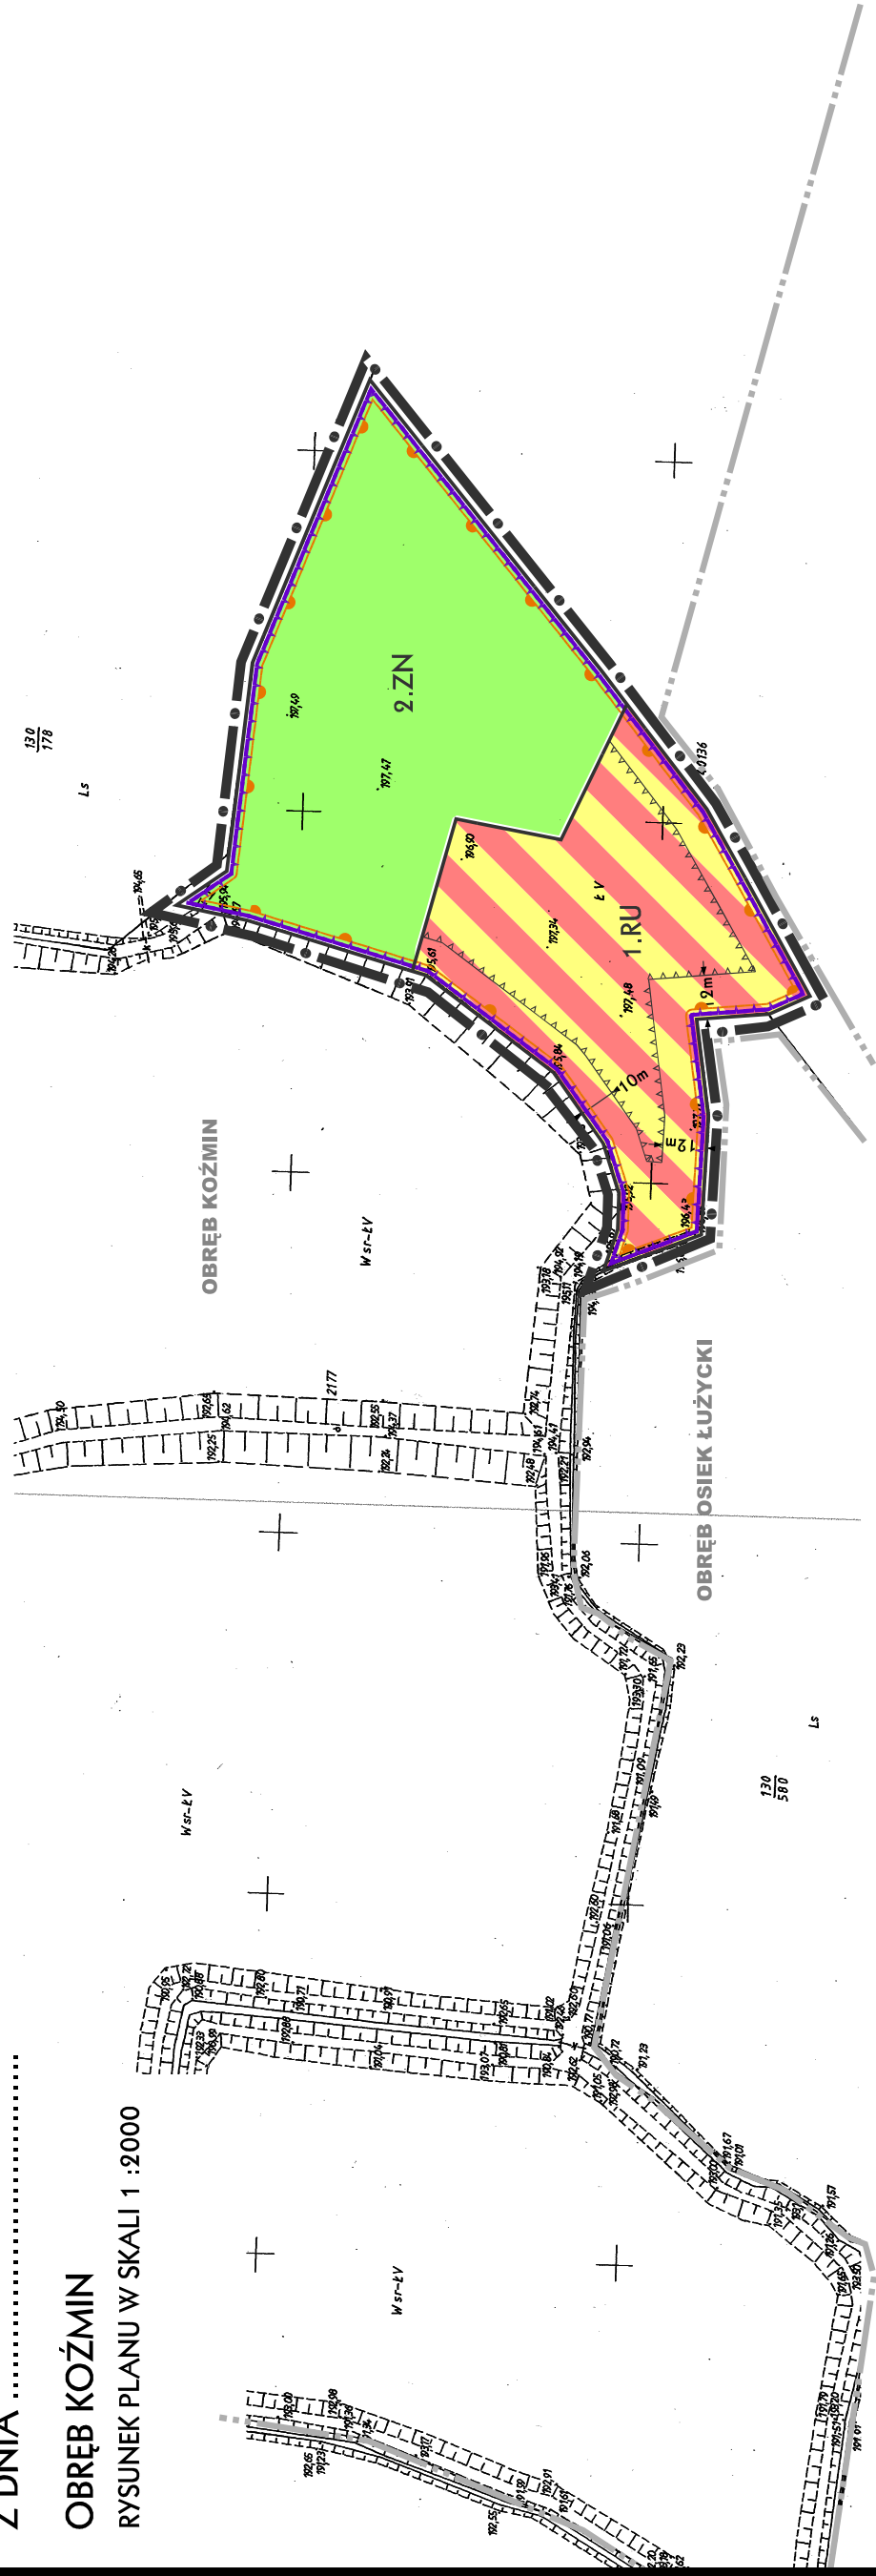

LEGENDA

OZNACZENIA OBOWIĄZUJĄCE

- LINIE ROZGRANICZAJĄCE TERENY O RÓŻNYM PRZEZNACZENIU LUB RÓŻNYCH ZASADACH ZAGOSPODAROWANIA
- TERENY OBSŁUGI PRODUKCJI W GOSPODARSTWACH ROLNYCH, OGRODNICZYCH I RYBACKICH
- TERENY EKOSYSTEMÓW ROŚLINNO - WODNYCH
- NIEPRZEKRACZALNA LINIA ZABUDOWY
- WSKAZANE W WYBRANYCH MIEJSCACH (W METRACH) ODLEGŁOŚCI

OZNACZENIA INFORMACYJNE

- GRANICE OBSZARU OBJĘTEGO PLANEM TOŻSAME Z GRANICAMI STREFY OCHRONNEJ OD ISNIEJĄCYCH ELEKTROWNI WIATROWYCH WYZNACZONEJ NA PODSTAWIE USTAWY Z DNIA 20 MAJA 2016r. O INWESTYCJACH W ZAKRESIE ELEKTROWNI WIATROWYCH
- GRANICE OBRĘBÓW
- GRANICE OBSZARU MAJĄCEGO ZNACZENIE DLA WSPÓLNOTY: PRZEŁOMOWA DOLINA NYSY ŁUŻYCKIEJ PLH020066
- GRANICE UDOKUMENTOWANEGO ZŁOŻA WĘGLA BRUNATNEGO "RADOMIERZYCE"

