
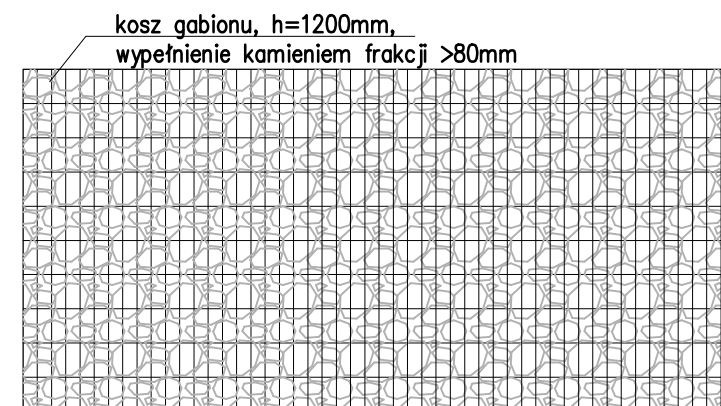
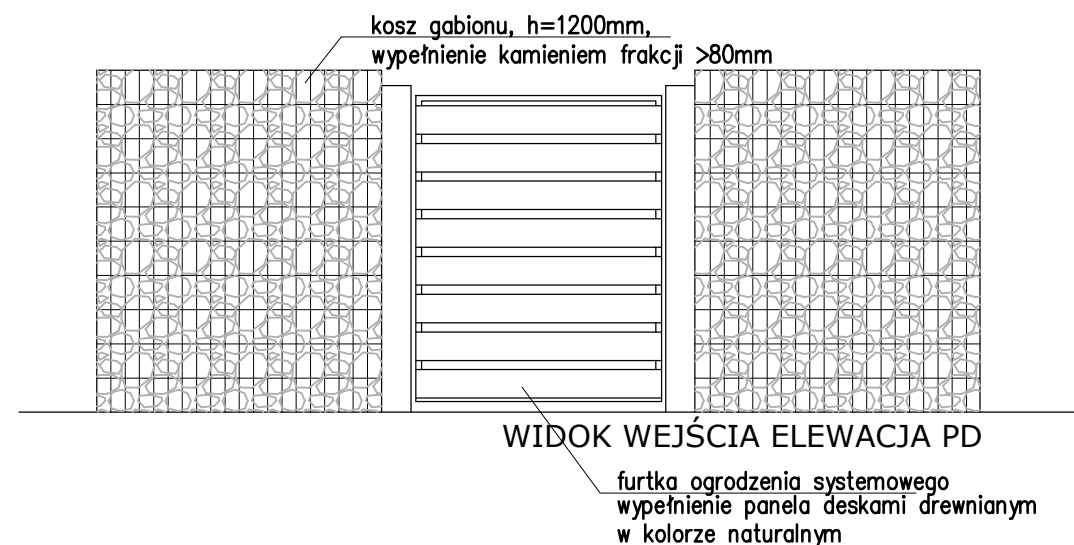


PRZEKRÓJ A-A

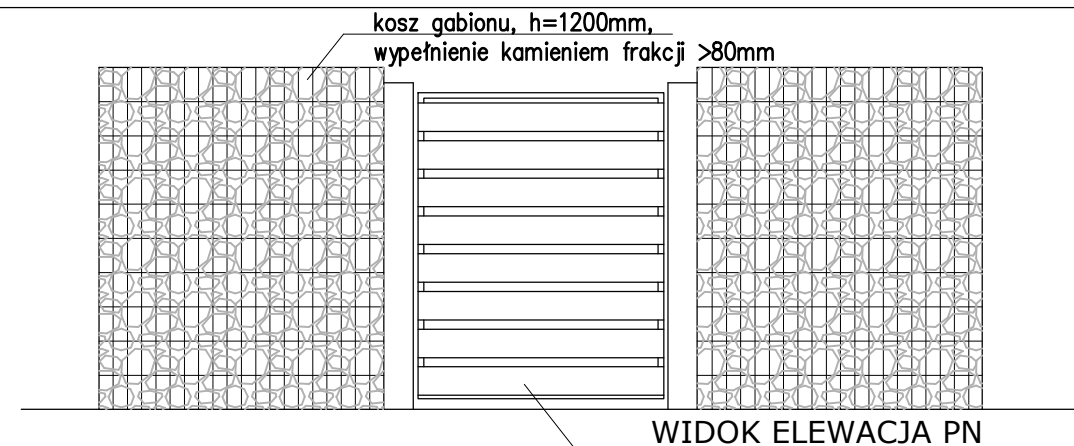

WIDOK Z BOKU ELEWACJA WSCH I ZACH

| | | | | | | |
|---------------------|--|---|------------------|---|--------|------------|
| BUP | | BIURO USŁUG PROJEKTOWYCH | | KRZYSZTOF WOŹNIAKOWSKI Karczowska 5B; 59-307 Raszkówka http://www.bupprojekt.pl tel.: 76 840 13 19 / 604 414 730 e-mail: bupprojekt@post.pl fax.: 76 744 27 97 | | |
| OBIEKT: | | Remont i przebudowa kaplicy pałacowej wraz ze zmianą sposobu użytkowania na świetlicę wiejską | | | | |
| LOKALIZACJA: | | Kunów 49.gm. Zgorzelec, dz.nr 189/4 | | | | |
| TYTUŁ: | | Boks śmietnikowy | | | | |
| OPRACOWALI | Imię i Nazwisko | Nr uprawnień | Specjalność | Funkcja | Podpis | Data |
| | mgr inż. arch. Marek Soszyński | 30/84/Lw | spec. architekt. | projektant | | 20.09.2021 |
| | mgr inż. arch. Małgorzata Szczerbińska | | spec. architekt. | asyst. projektanta | | 20.09.2021 |
| | mgr inż. arch. Dorota Zieniuk | 114/DSOKK/2017 | spec. architekt. | sprawdzający | | 20.09.2021 |
| | | | | | | |
| Format: A3 | | Skala: 1:25 | | Nr rysunku: UGZ 03 03 02 22 | | |