


MIEJSCOWY PLAN ZAGOSPODAROWANIA PRZESTRZENNEGO DLA CZĘŚCI OBRĘBÓW GEODEZYJNYCH: JĘDRZYCHOWICE, KOŹMIN, OSIEK ŁUŻYCKI, TRÓJCA, TYLICE, GMINA ZGORZELEC

RYСУNEK PLANU, SKALA 1:1000
ZAŁĄCZNIK NR 2 DO UCHWAŁY
RADY GMINY ZGORZELEC NR
Z DNIA

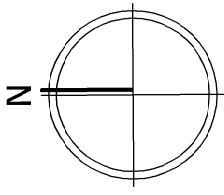

15,34 ha

U-P-IO

15,0m

Granica obszaru objętego miejscowym planem zagospodarowania przestrzennego

Linie rozgraniczające tereny o różnym przeznaczeniu lub różnych zasadach gospodarowania

Nieprzekraczalne linie zabudowy

Wymiarowanie linii zabudowy

Teren usług lub produkcji lub gospodarowania odpadami


Orientacyjna powierzchnia terenu

1U-P-IO
5,64ha

20,0m


12,0m

Wydys ze Studium uwagunkowań i kierunków zagospodarowania przestrzennego gminy Zgorzelec

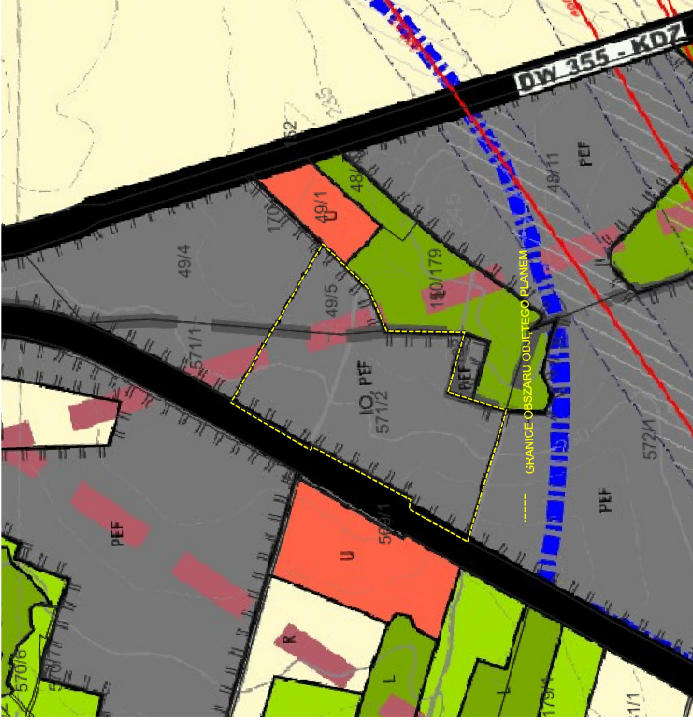

LEGENDA	
	Granica obszaru objętego miejscowym planem zagospodarowania przestrzennego
	Linie rozgraniczające tereny o różnym przeznaczeniu lub różnych zasadach gospodarowania
	Nieprzekraczalne linie zabudowy
	Wymiarowanie linii zabudowy
	Teren usług lub produkcji lub gospodarowania odpadami
	Orientacyjna powierzchnia terenu
	U-P-IO
	15,34 ha
	15,0m
	20,0m
	12,0m
	1U-P-IO
	5,64 ha

Mapa zasadnicza w postaci wektorowej
wydana z zasobu państwowego przez
Starostę Zgorzeleckiego,
układ.wsp.2000(5)

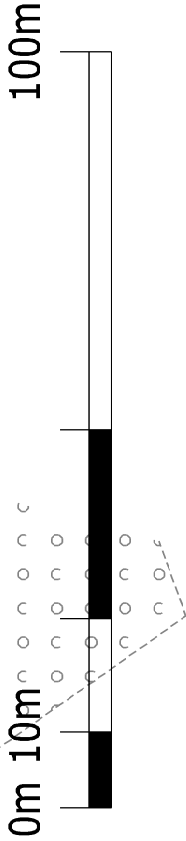

obręb: Koźmin, Osiek Łużycki