

MIEJSCOWY PLAN ZAGOSPODAROWANIA PRZESTRZENNEGO DLA CZĘŚCI

OBREBÓW GEODEZYJNYCH: JĘDRZYCHOWICE, KOŹMIN, OSIEK ŁUŻYCKI, TRÓJCA, TYLICE, GMINA ZGORZELEC



Wyrys ze Studium uwarunkowań i kierunków zagospodarowania
przestrzennego gminy Zgorzelec

RYSUNEK PLANU, SKALA 1:1000

ZAŁĄCZNIK NR 3 DO UCHWAŁY

RADY GMINY ZGORZELEC NR

Z DNIA

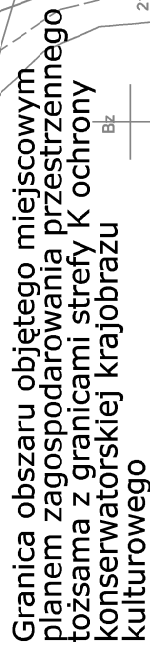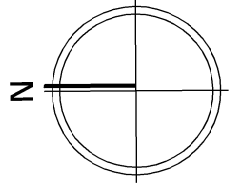

Linie rozgraniczające tereny o różnym przeznaczeniu lub różnych zasadach gospodarowania

Nieprzekraczalne linie zabudowy

Wymiarowanie linii zabudowy





Teren usług kultury i rozrywki

Granice strefy B ochrony konserwatorskiej

historycznego układu urbanistycznego

Granice, obszar i numer chronionego stanowiska archeologicznego

Orientacyjna powierzchnia terenu

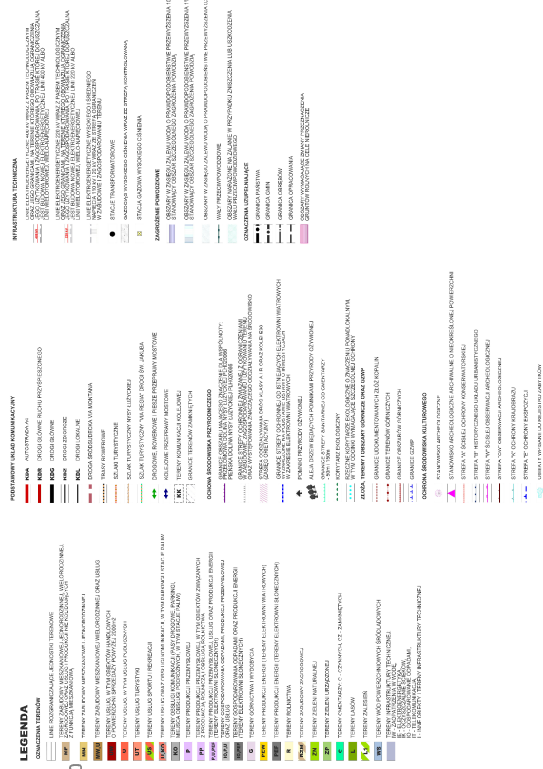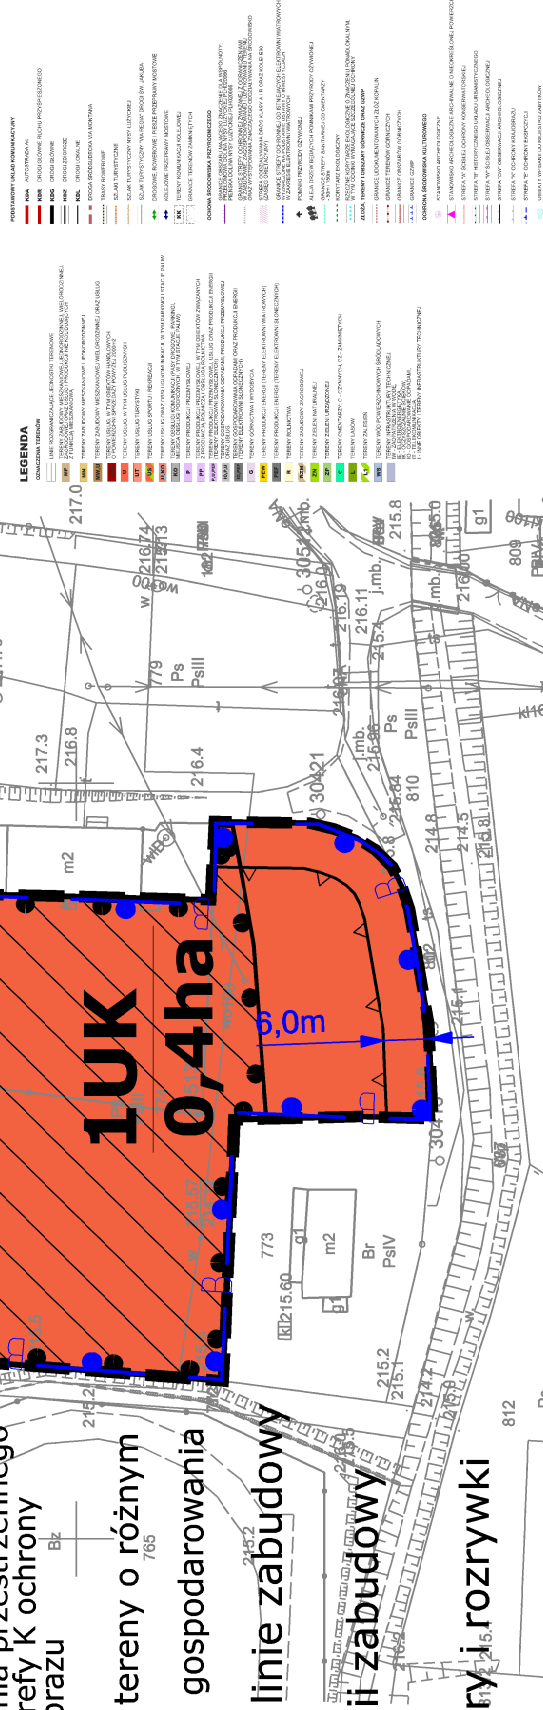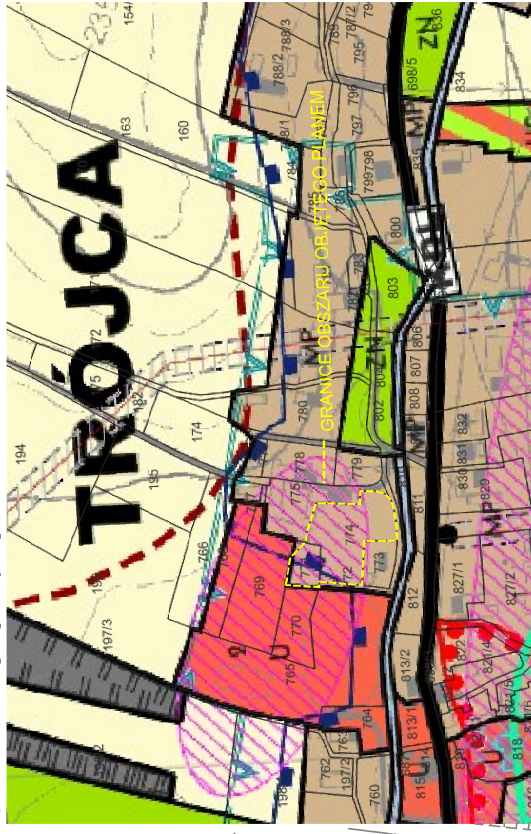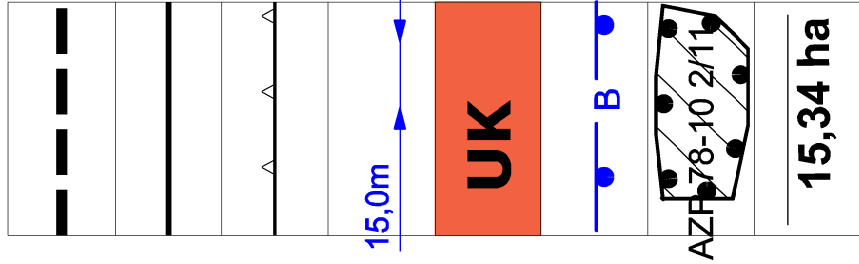

układ wsp.2000(5)

0m 10m

100m

obręb Trójca