




ELEWACJA PÓŁNOCNA

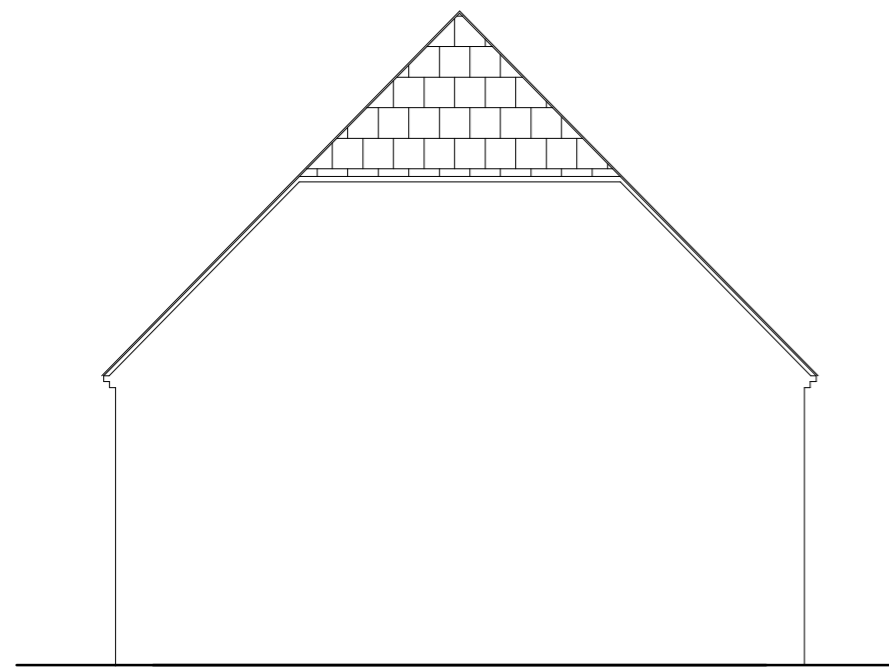

ELEWACJA WSCHODNIA

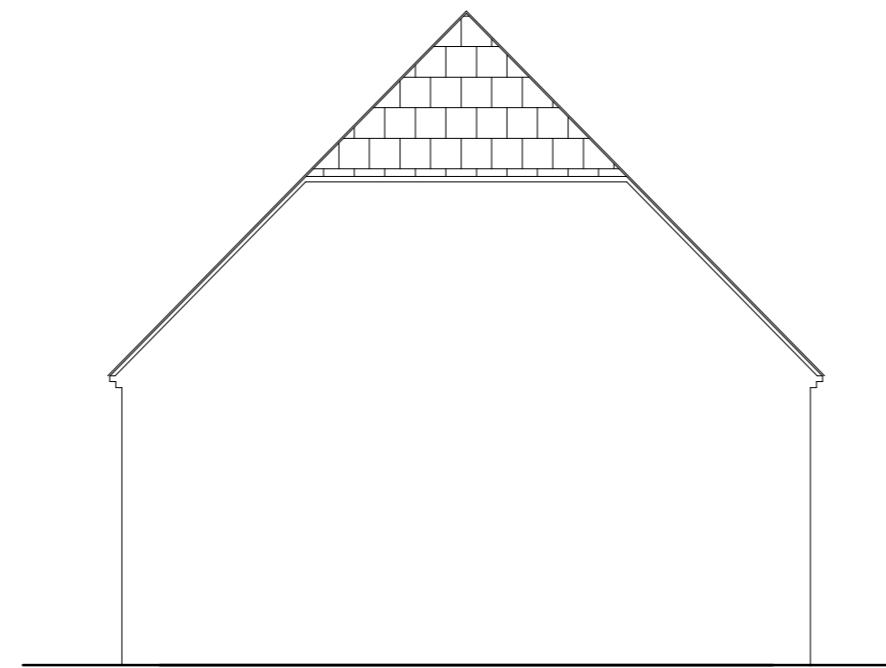

ELEWACJA ZACHODNIA

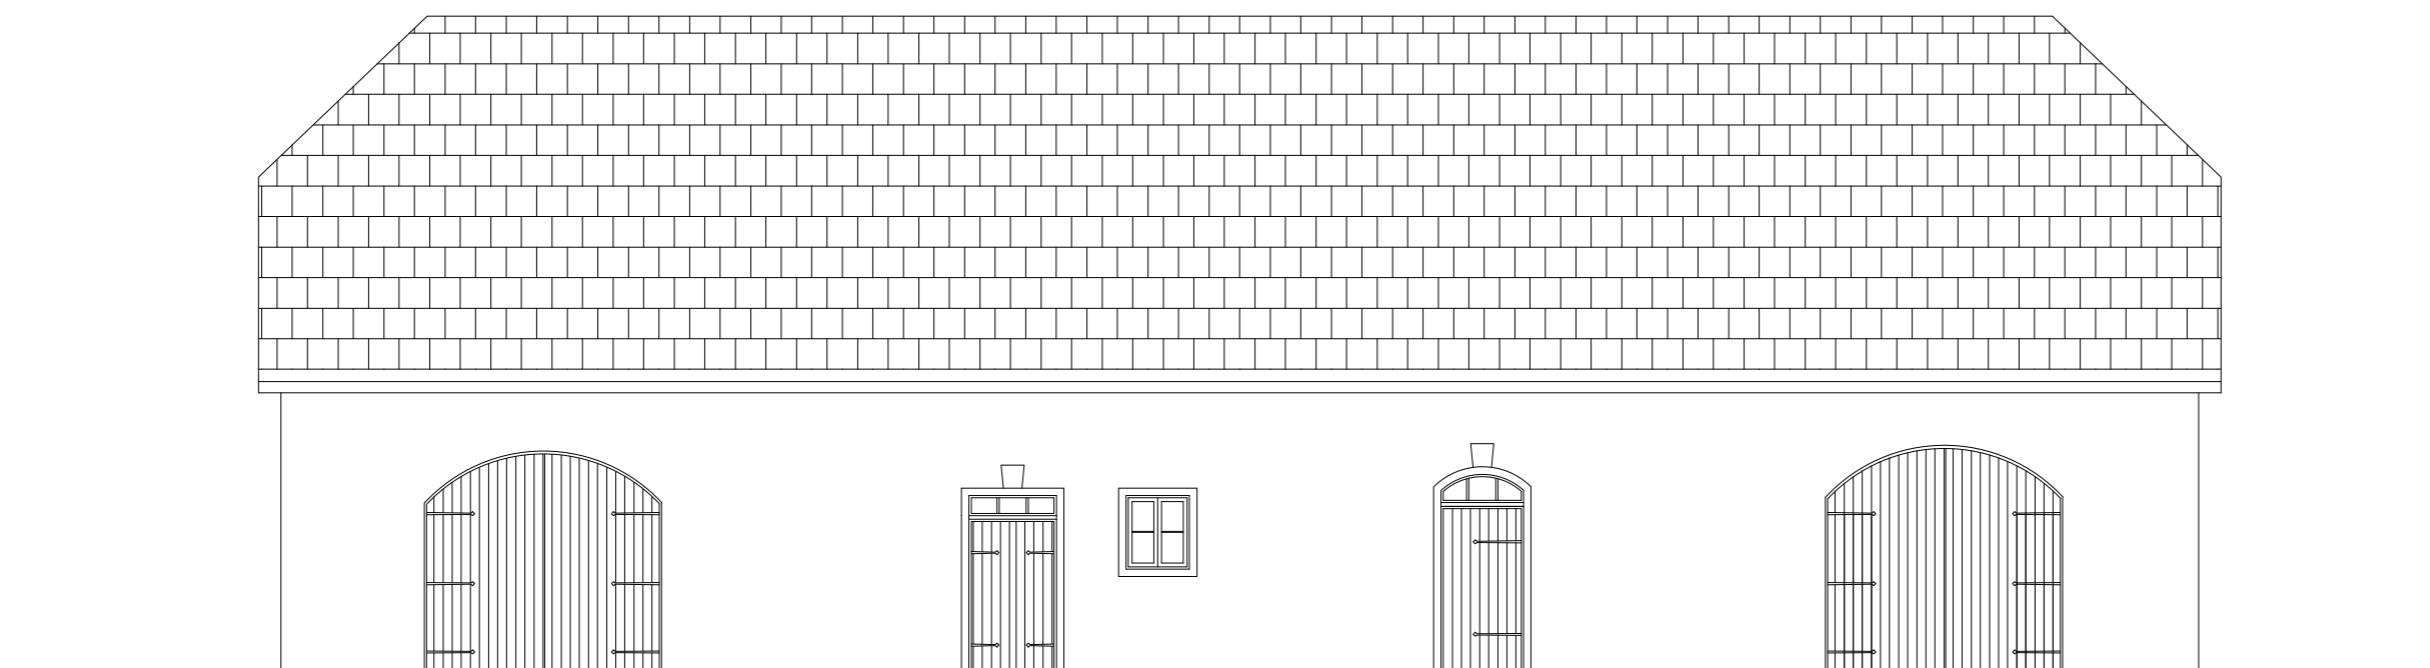

ELEWACJA POŁUDNIOWA

BUP	BIURO USŁUG PROJEKTOWYCH	KRZYSZTOF WOŹNIAKOWSKI Karczowska 5B; 59-307 Raszków				
		http://www.buprojekt.pl tel.: 76 840 13 19 / 604 414 730 e-mail: buprojekt@post.pl fax.: 76 744 27 97				
OBIEKT:		Budynek usługowy - świetlica wiejska wraz z pomieszczeniami administracyjnymi oraz budynek gospodarczy				
LOKALIZACJA:		Jędrzychowice 78 gm. Zgorzelec, dz.nr 619/1, 601/1, 342/5				
TYTUŁ:		Elewacje budynek gospodarczy - inwentaryzacja				
OPRACOWAŁ	Imię i Nazwisko	Nr uprawnień	Specjalność	Funkcja	Podpis	Data
	mgr inż. arch. Marek Soszyński	30/84/Lw	spec. architekt	projektant		10.08.2021
	Małgorzata Szczerbińska		spec. architekt	asyst. projektanta		10.08.2021
	mgr inż. arch. Dorota Zienuk	114/DSOKK/2017	spec. architekt	sprawdzający		10.08.2021
Format: A2		Skala: 1:100		Nr rysunku: UGZ 02 03 01 24		