



RZUT WIĘZBY DACHOWEJ
BUDYNEK GOSPODARCZY

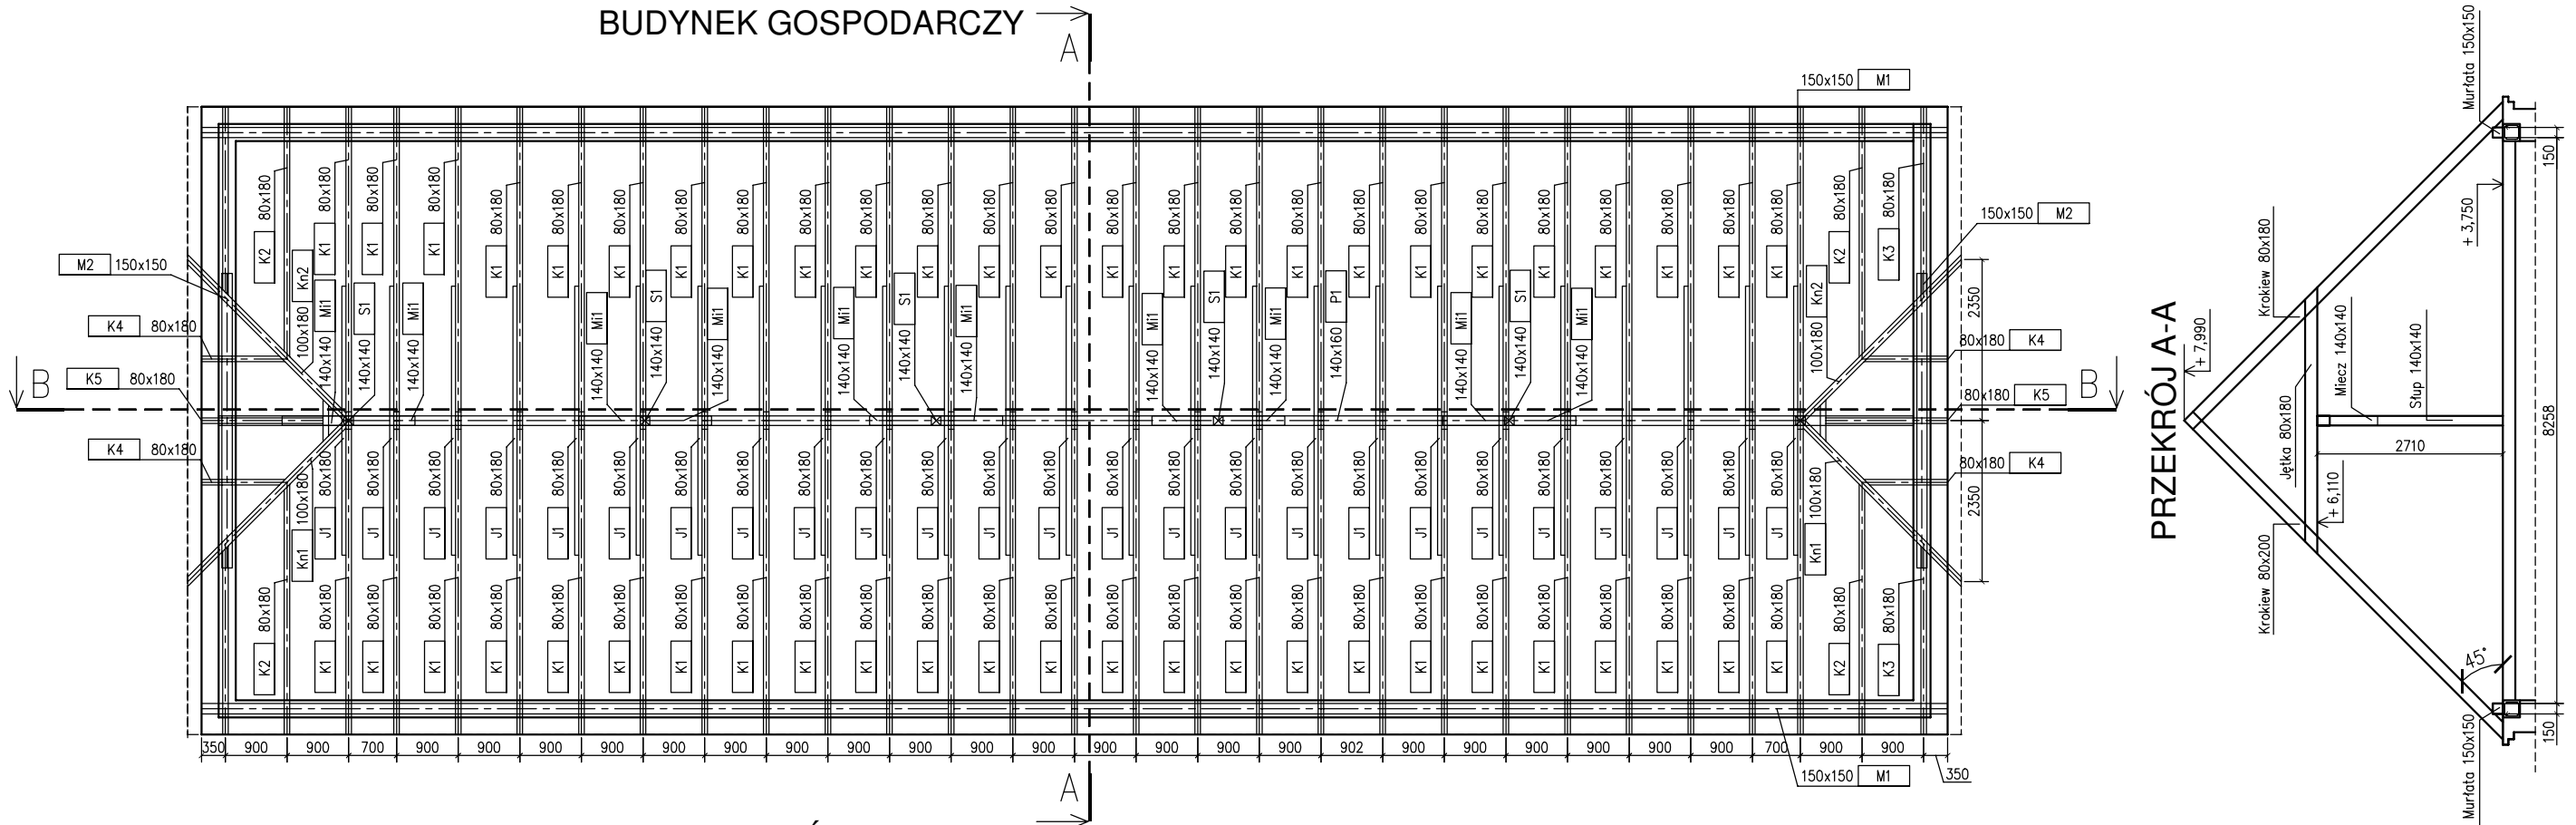

PRZEKRÓJ B-B

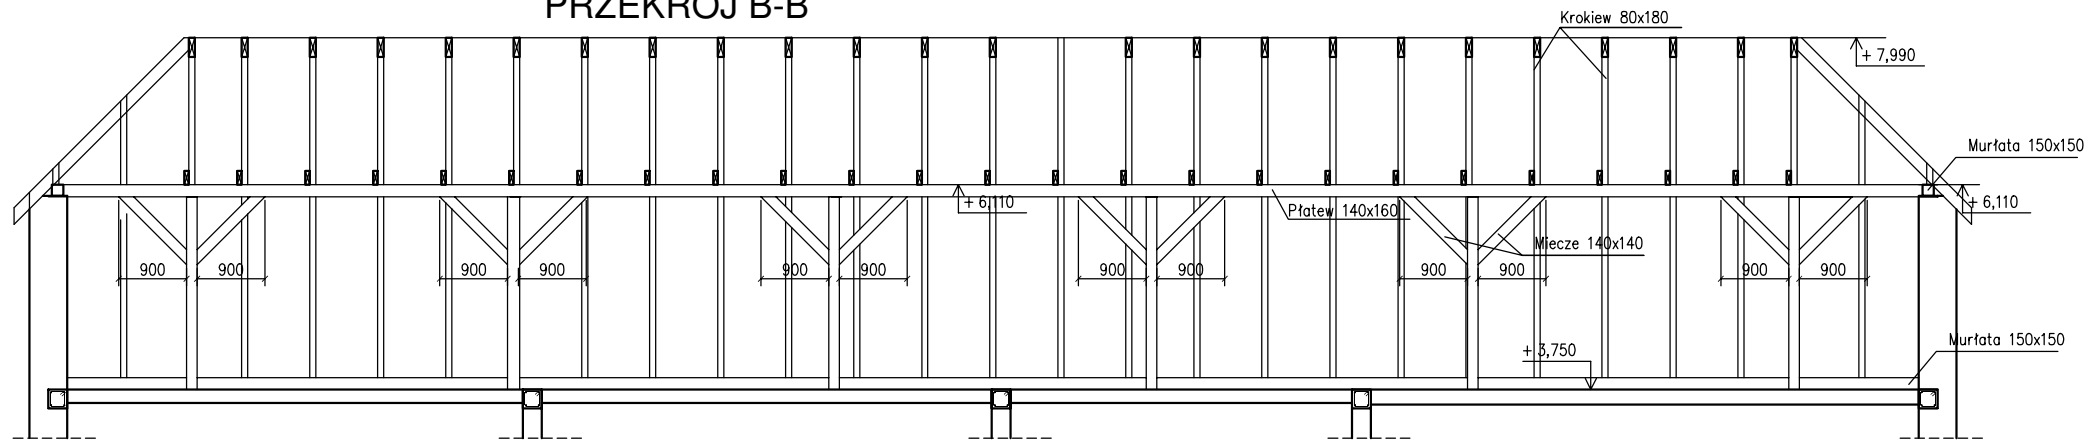

ZESTAWIENIE DREWNA

Nr poz.	Nazwa pozycji	Przekrój		Długość pozycji [m]	Dodatek na docięcia [m]	Dł. poz. do zamówienia [m]	Objętość szt. w poz. [m ³]	Liczba szt. w poz.	Objętość łączna [m ³]	Klasa drewna
		B [mm]	H [mm]							
J1	Jętka	80	180	3,926	0,000	3,926	0,056534	25	1,413	C24
K1	Krokiew	80	180	6,655	0,000	6,655	0,095832	50	4,792	C24
K2	Krokiew	80	180	5,259	0,000	5,259	0,075730	4	0,303	C24
K3	Krokiew	80	180	3,987	0,000	3,987	0,057413	2	0,115	C24
K4	Krokiew	80	180	1,724	0,000	1,724	0,024826	4	0,099	C24
K5	Krokiew	80	180	2,513	0,000	2,513	0,036187	2	0,072	C24
Kn1	Krokiew narożna	100	180	7,500	0,000	7,500	0,135000	2	0,270	C24
Kn2	Krokiew narożna	100	180	7,500	0,000	7,500	0,135000	2	0,270	C24
Mi1	Miecz	140	140	1,273	0,000	1,273	0,024951	10	0,250	C24
M1	Murfata	150	150	25,502	0,000	25,502	0,573795	2	1,148	C24
M2	Murfata	150	150	4,300	0,000	4,300	0,096750	2	0,193	C24
P1	Płatek	140	160	25,002	0,000	25,002	0,560045	1	0,560	C24
S1	Stup	140	140	2,710	0,000	2,710	0,053116	5	0,266	C24
								Razem:	9,751	

UWAGA:

1. Elementy drewniane izolować na styku z murem przekładką z papy.
2. Elementy drewniane sąsiadujące bezpośrednio z przewodem dymowym lub spalinowym zabezpieczyć tynkiem gr.2,5cm na siatce (na długości min. 1m)
3. Murfaty mocować do wieńców kotwami stalowymi F16 co 150cm
4. W celu zabezpieczenia przeciwogniowego elementy drewniane malować preparatem ogniochronnym.
5. Drewno na więźbę dachową klasa min. C24
6. Ilości i długości poszczególnych elementów więzby dachowej należy przed zamówieniem sprawdzić.
7. Dla usztywnienia więzby dachowej stosować wiatrownice.

BUP BIURO USŁUG PROJEKTOWYCH
 KRZYSZTOF WOŹNIAKOWSKI
 Karczowska 5B; 59-307 Raszkówka
<http://www.buprojekt.pl> tel.: 76 840 13 19 / 604 414 730
 e-mail: buprojekt@post.pl fax.: 76 744 27 97

OBIEKT:	Budynek usługowy - świetlica wiejska wraz z pomieszczeniami administracyjnymi oraz budynek gospodarczy
LOKALIZACJA:	Jędrzychowice 78 .gm. Zgorzelec, dz.nr 619/1, 601/1, 342/5
TYTUŁ:	Rzut więzby dachowej - przebudowa budynku gospodarczego.

OPRACOWALI	Imię i Nazwisko	Nr uprawnień	Specjalność	Funkcja	Podpis	Data
	mgr inż. Joanna Szafrąńska - Debowy	DOŚ/0087/PWKb/17	spec. konstrukcyjna	projektant		10.08.2021