



OCHRONA PRZECIWPORAZENIOWA  
SAMOCZYNNE WYŁĄCZENIE ZASILANIA  
UKŁAD SIECI TN-S

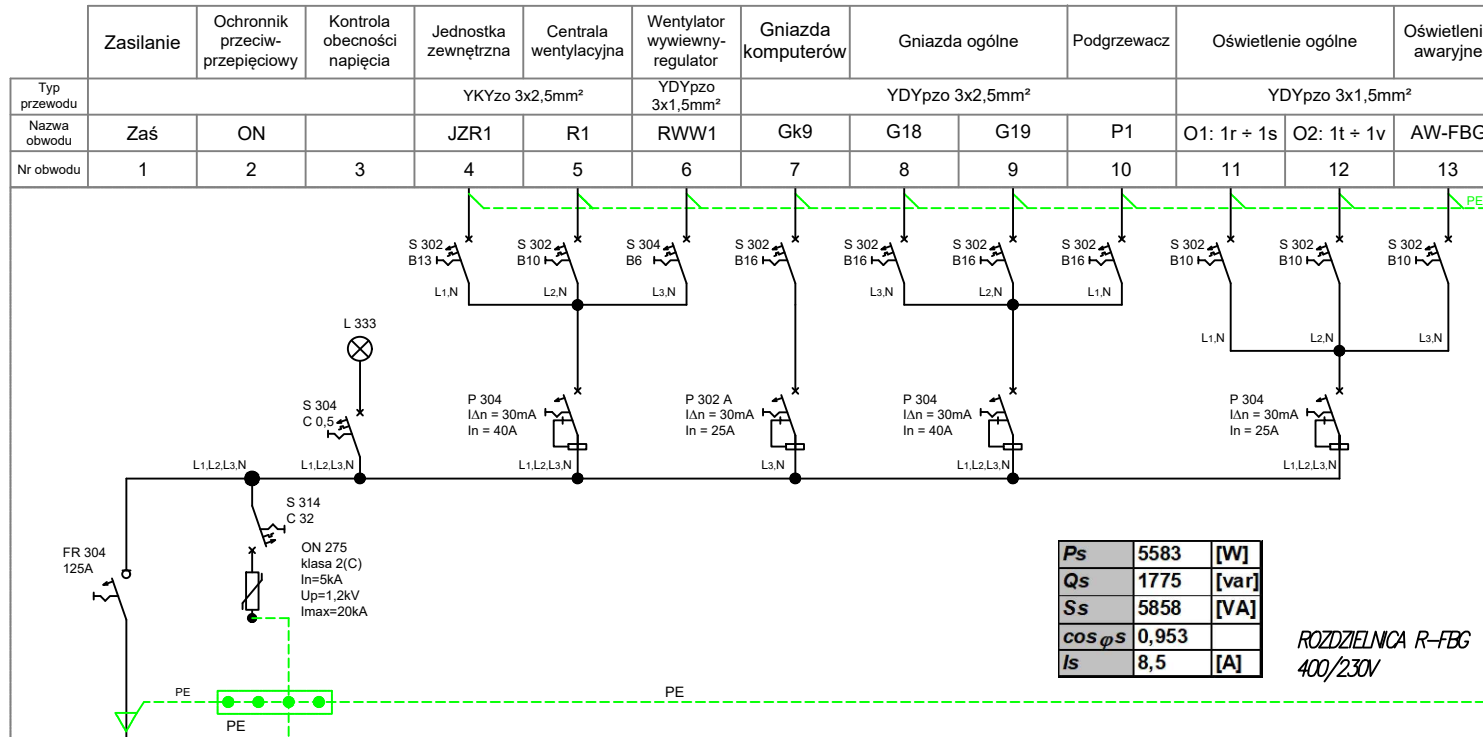

Ps	5583	[W]
Qs	1775	[var]
Ss	5858	[VA]
cos φs	0,953	
Is	8,5	[A]

ROZDZIELNICA R-FBG  
400/230V

Zaś. z RG p.8  
YKY 5x6 mm<sup>2</sup>, l=15m

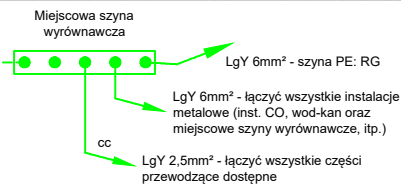

<b>BUP</b>	BIURO USŁUG PROJEKTOWYCH	KRZYSZTOF WOŹNIAKOWSKI Karczowska 5B; 59-307 Raszków				
		http://www.buprojekt.pl tel.: 76 840 13 19 / 604 414 730 e-mail: buprojekt@post.pl fax.: 76 744 27 97				
OBIEKT:	Budynek usługowy - świetlica wiejska wraz z pomieszczeniami administracyjnymi oraz budynek gospodarczy					
LOKALIZACJA:	Jędrzychowice 78 .gm. Zgorzelec, dz.nr 619/1, 601/1, 342/5					
TYTUŁ:	Schemat kreskowy rozdzielnic R-FBG					
OPRACOWALI		Nr uprawnień	Specjalność	Funkcja	Podpis	Data
	mgr inż. Jerzy Korbela	13/98/Lw	spec. elektryczna	projektant		10.08.2021
	mgr inż. Henryk Kowalski	618/01/DUW	spec. elektryczna	sprawdzający		10.08.2021
	mgr inż. Krzysztof Czarny			asyst. projektanta		10.08.2021
Format: A3	Skala: 1 : 100	Nr rys. UGZ 02 03 05 13				

Objasnienia:

1. Projektowaną rozdzielnicę stanowi rozdzielnica wewnątrz typu XL3 S-160 Legrand z listwami przyłączeniowymi N i PE.
2. Właczniki instalacyjne S300, wyłączniki przeciwporażeniowe różnicowoprądowe P 300, ochronniki ON, lampki L300 oraz rozłącznik izolacyjny FR 304 są produkowane także przez Legrand.
3. Dopuszcza się zastosowanie innej aparatury pod warunkiem zachowania tych samych parametrów.