



	Zasilanie	Ochronnik przeciwprzepięciowy	Kontrola obecności napięcia	Rozdzielnica fotowoltaiki	Pompa ciepła	Nagrzewnice wodne	Gniazda ogólne						Oświetlenie ogólne			
Typ przewodu				YKYzo 5x16mm <sup>2</sup>	YKYzo 5x4mm <sup>2</sup>	YDYzo 3x2,5mm <sup>2</sup>	YDYpzo 3x2,5mm <sup>2</sup>						YDYpzo 3x1,5mm <sup>2</sup>			
Nazwa obwodu	Zaś	ON		R-PV	PcJw	N1 ÷ N5	G1	G2	G3	G4	G5	G6	O1: a,b	O2: c,d,e	O3: f,g	O4: h,i,j
Nr obwodu	1	2	3	4	5	6	7	8	9	10	11	12	13	14	15	16

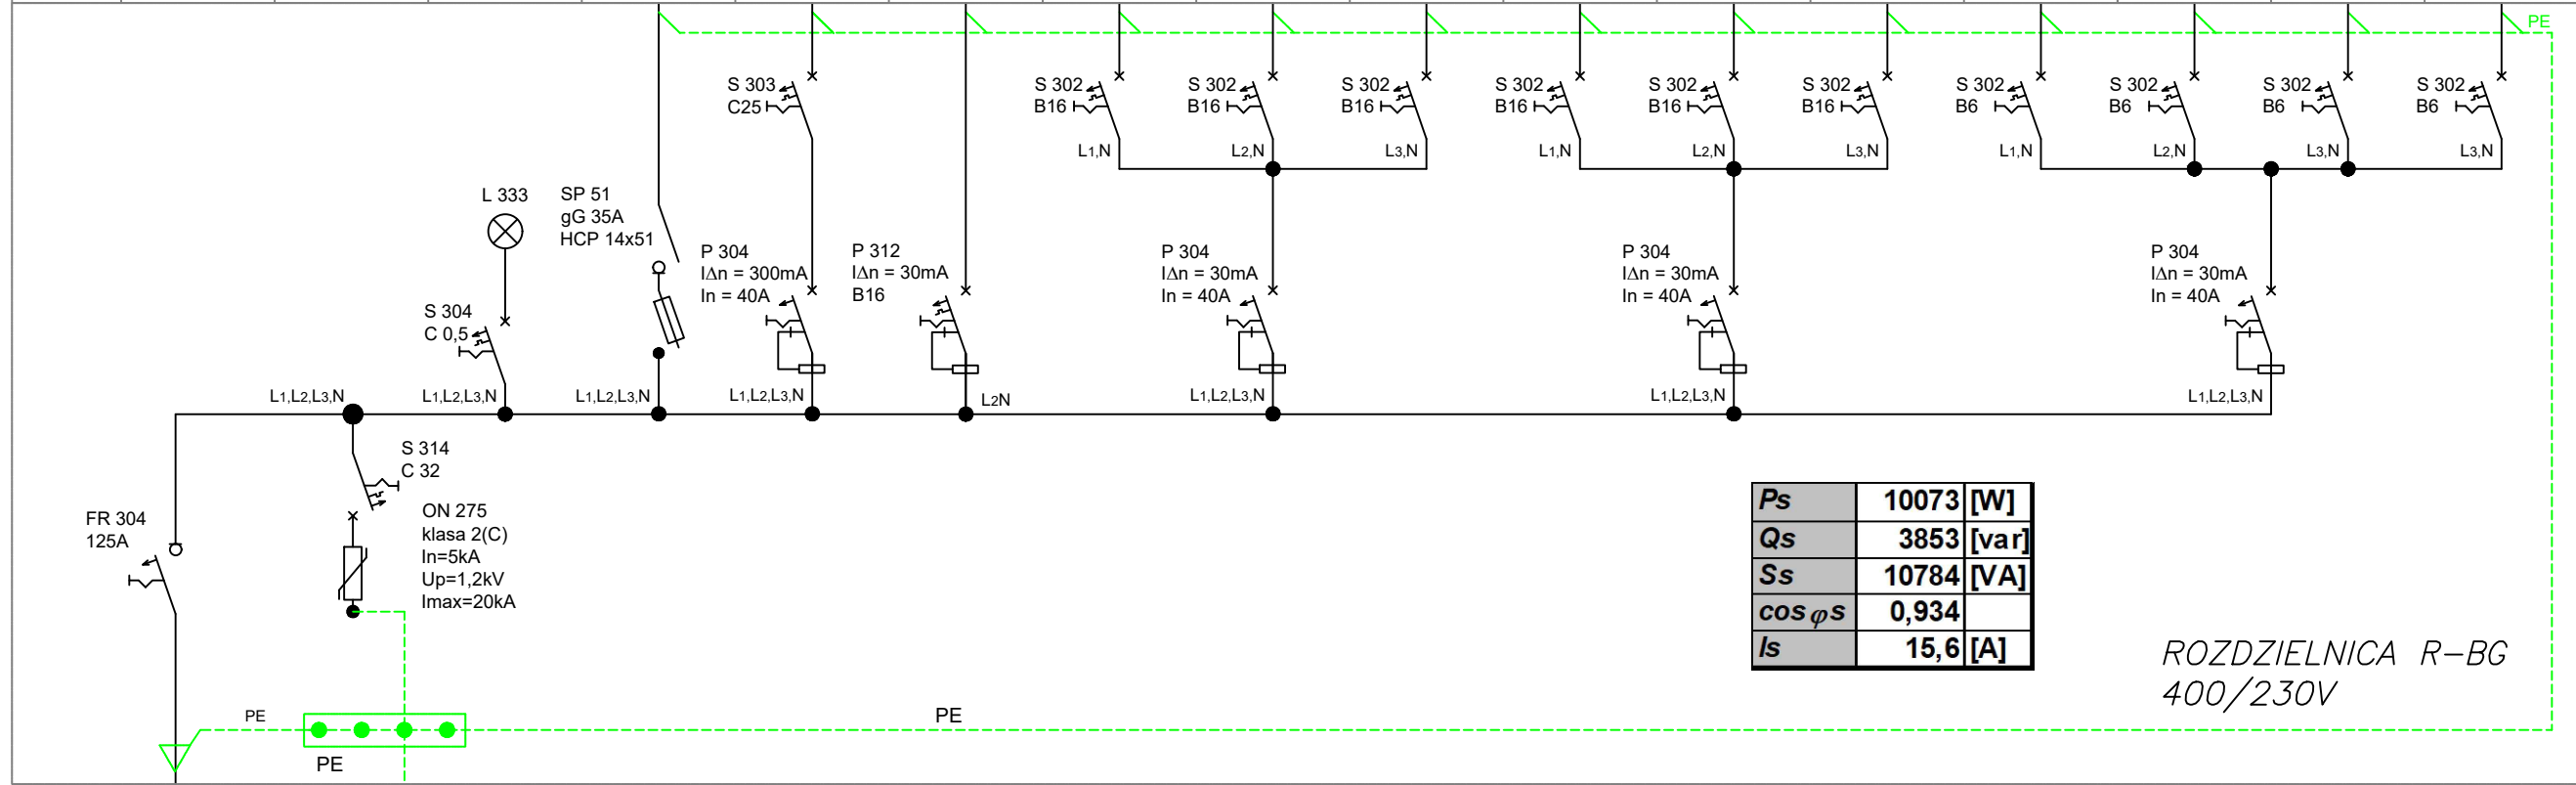

$P_s$	10073	[W]
$Q_s$	3853	[var]
$S_s$	10784	[VA]
$\cos \varphi_s$	0,934	
$I_s$	15,6	[A]

ROZDZIELNICA R-BG  
400/230V

Zaś. z RG p.7  
YKY 5x25 mm<sup>2</sup>, l=39m

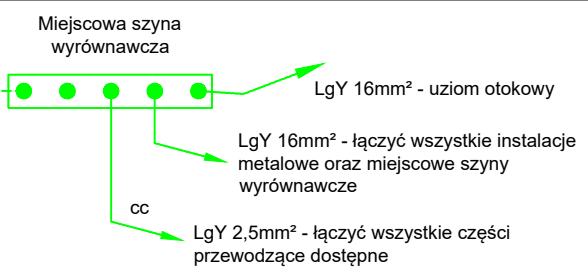

OCHRONA PRZECIWPORAZENIOWA  
SAMOCZYNNE WYŁĄCZENIE ZASILANIA  
UKŁAD SIECI TN-S

- Objaśnienia:
- Projektowaną rozdzielnicę główną budynku gospodarczego stanowi rozdzielnica wnekowa typu XL3 S-160 Legrand z listwami przyłączeniowymi N i PE.
  - Wyłączniki instalacyjne S300, wyłączniki przeciwporażeniowe różnicowoprądowe P 300, ochronniki ON, lampki L300 oraz rozłącznik izolacyjny FR 304 są produkowane także przez Legrand.
  - Dopuszcza się zastosowanie innej aparatury pod warunkiem zachowania tych samych parametrów.

<b>BUP</b>	BIURO USŁUG	KRZYSZTOF WOŹNIAKOWSKI				
	PROJEKTOWYCH	Karczowska 5B; 59-307 Raszkówka				
		http://www.buprojekt.pl tel.: 76 840 13 19 / 604 414 730				
		e-mail: buprojekt@post.pl fax.: 76 744 27 97				
OBIEKT:		Budynek usługowy - świetlica wiejska wraz z pomieszczeniami administracyjnymi oraz budynek gospodarczy				
LOKALIZACJA:		Jędrzychowice 78 .gm. Zgorzelec, dz.nr 619/1, 601/1, 342/5				
TYTUŁ:		Schemat kreskowy rozdzielnicy R-BG				
OPRACOWALI		Nr uprawnień	Specjalność	Funkcja	Podpis	Data
	mgr inż. Jerzy Korbela	13/98/Lw	spec. elektryczna	projektant		10.08.2021
	mgr inż. Henryk Kowalski	618/01/DUW	spec. elektryczna	sprawdzający		10.08.2021
	mgr inż. Krzysztof Czarny			asyst. projektanta		10.08.2021
Format: A3		Skala: 1 : 100		Nr rys. UGZ 02 03 05 21		