


Szafa dystrybucyjna IT+TV+T+CCTV

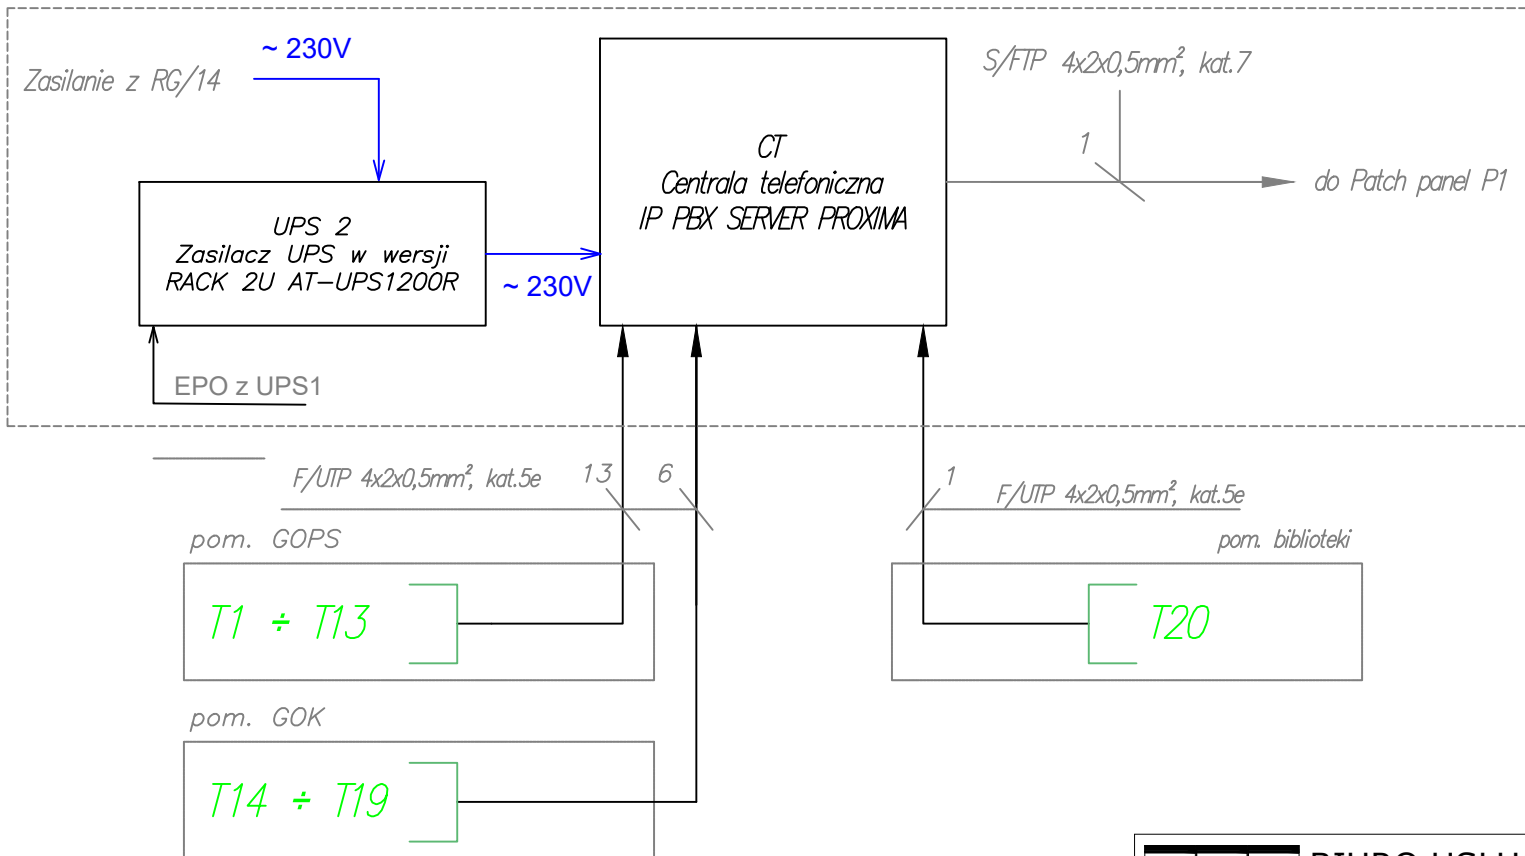

LEGENDA:

– Gniazdo abonenckie RJ 45 Legrand MOSAIC

Centrala telefoniczna IP PBX SERVER PROXIMA wyposażona w karty:

- 5 kart – 20 analogowych linii wewnętrznych z identyfikacją numerów (CLIP)
- 2 karty GSM – na 4 karty SIM
- 1 kartę LAN

BUP BIURO USŁUG
PROJEKTOWYCH

KRZYSZTOF WOŹNIAKOWSKI
Karczowska 5B; 59-307 Raszkówka
http://www.buprojekt.pl tel.: 76 840 13 19 / 604 414 730
e-mail: buprojekt@post.pl fax.: 76 744 27 97

OBIEKT:	Budynek usługowy - świetlica wiejska wraz z pomieszczeniami administracyjnymi oraz budynek gospodarczy
LOKALIZACJA:	Jędrzychowice 78 .gm. Zgorzelec, dz.nr 619/1, 601/1, 342/5
TYTUŁ:	Schemat strukturalny instalacji telefonicznej

OPRACOWALI	Nr uprawnień	Specjalność	Funkcja	Podpis	Data
mgr inż. Jerzy Korbela	13/98/Lw	spec. elektryczna	projektant		10.08.2021
mgr inż. Henryk Kowalski	618/01/DUW	spec. elektryczna	sprawdzający		10.08.2021
mgr inż. Krzysztof Czarny			asyst. projektanta		10.08.2021

Format: A4	Skala:	Nr rys. UGZ 02 03 05 29
------------	--------	-------------------------