
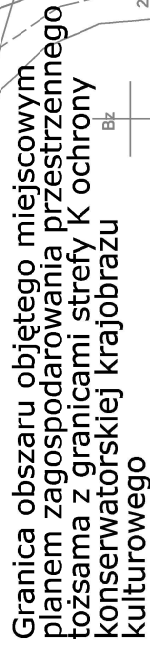


MIEJSCOWY PLAN ZAGOSPODAROWANIA PRZESTRZENNEGO DLA CZĘŚCI OBRĘBÓW GEODEZYJNYCH: JĘDRZYCHOWICE, KOŹMIN, OSIEK ŁUŻYCKI, T GMINA ZGORZELEC

RYSUNEK PLANU, SKALA 1:1000

ZAŁĄCZNIK NR 3 DO UCHWAŁY

RADY GMINY ZGORZELEC NR
Z DNIA

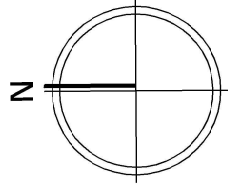

Linie rozgraniczające tereny o różnym przeznaczeniu lub różnych zasadach gospodarowania

Nieprzekraczalne linie zabudowy

Wymiarowanie linii zabudowy

Teren usług kultury i rozrywki

Granice strefy B ochrony konserwatorskiej historycznego układu urbanistycznego

Granice, obszar i numer chronionego stanowiska archeologicznego

Orientacyjna powierzchnia terenu

Obszar planu na załączniku 3 położony jest w obszarze granic występowania złoża węgla brunatnego „Kopalnia Zapomniana” WB 420


obręb Trójca



układ wsp.2000(5)



100m

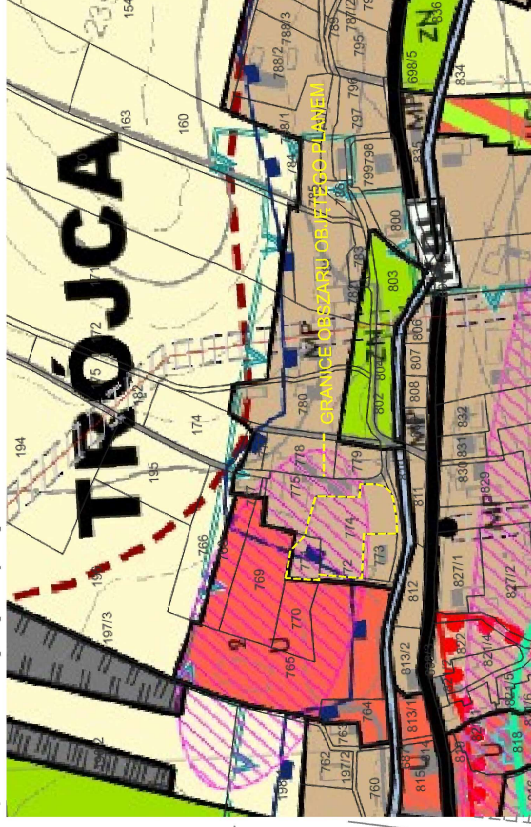

**Mapa zasadnicza w postaci wektorowej
wydana z zasobu państwowego przez
Starostę Zgorzeleckiego**

układ wsp.2000(5)

