
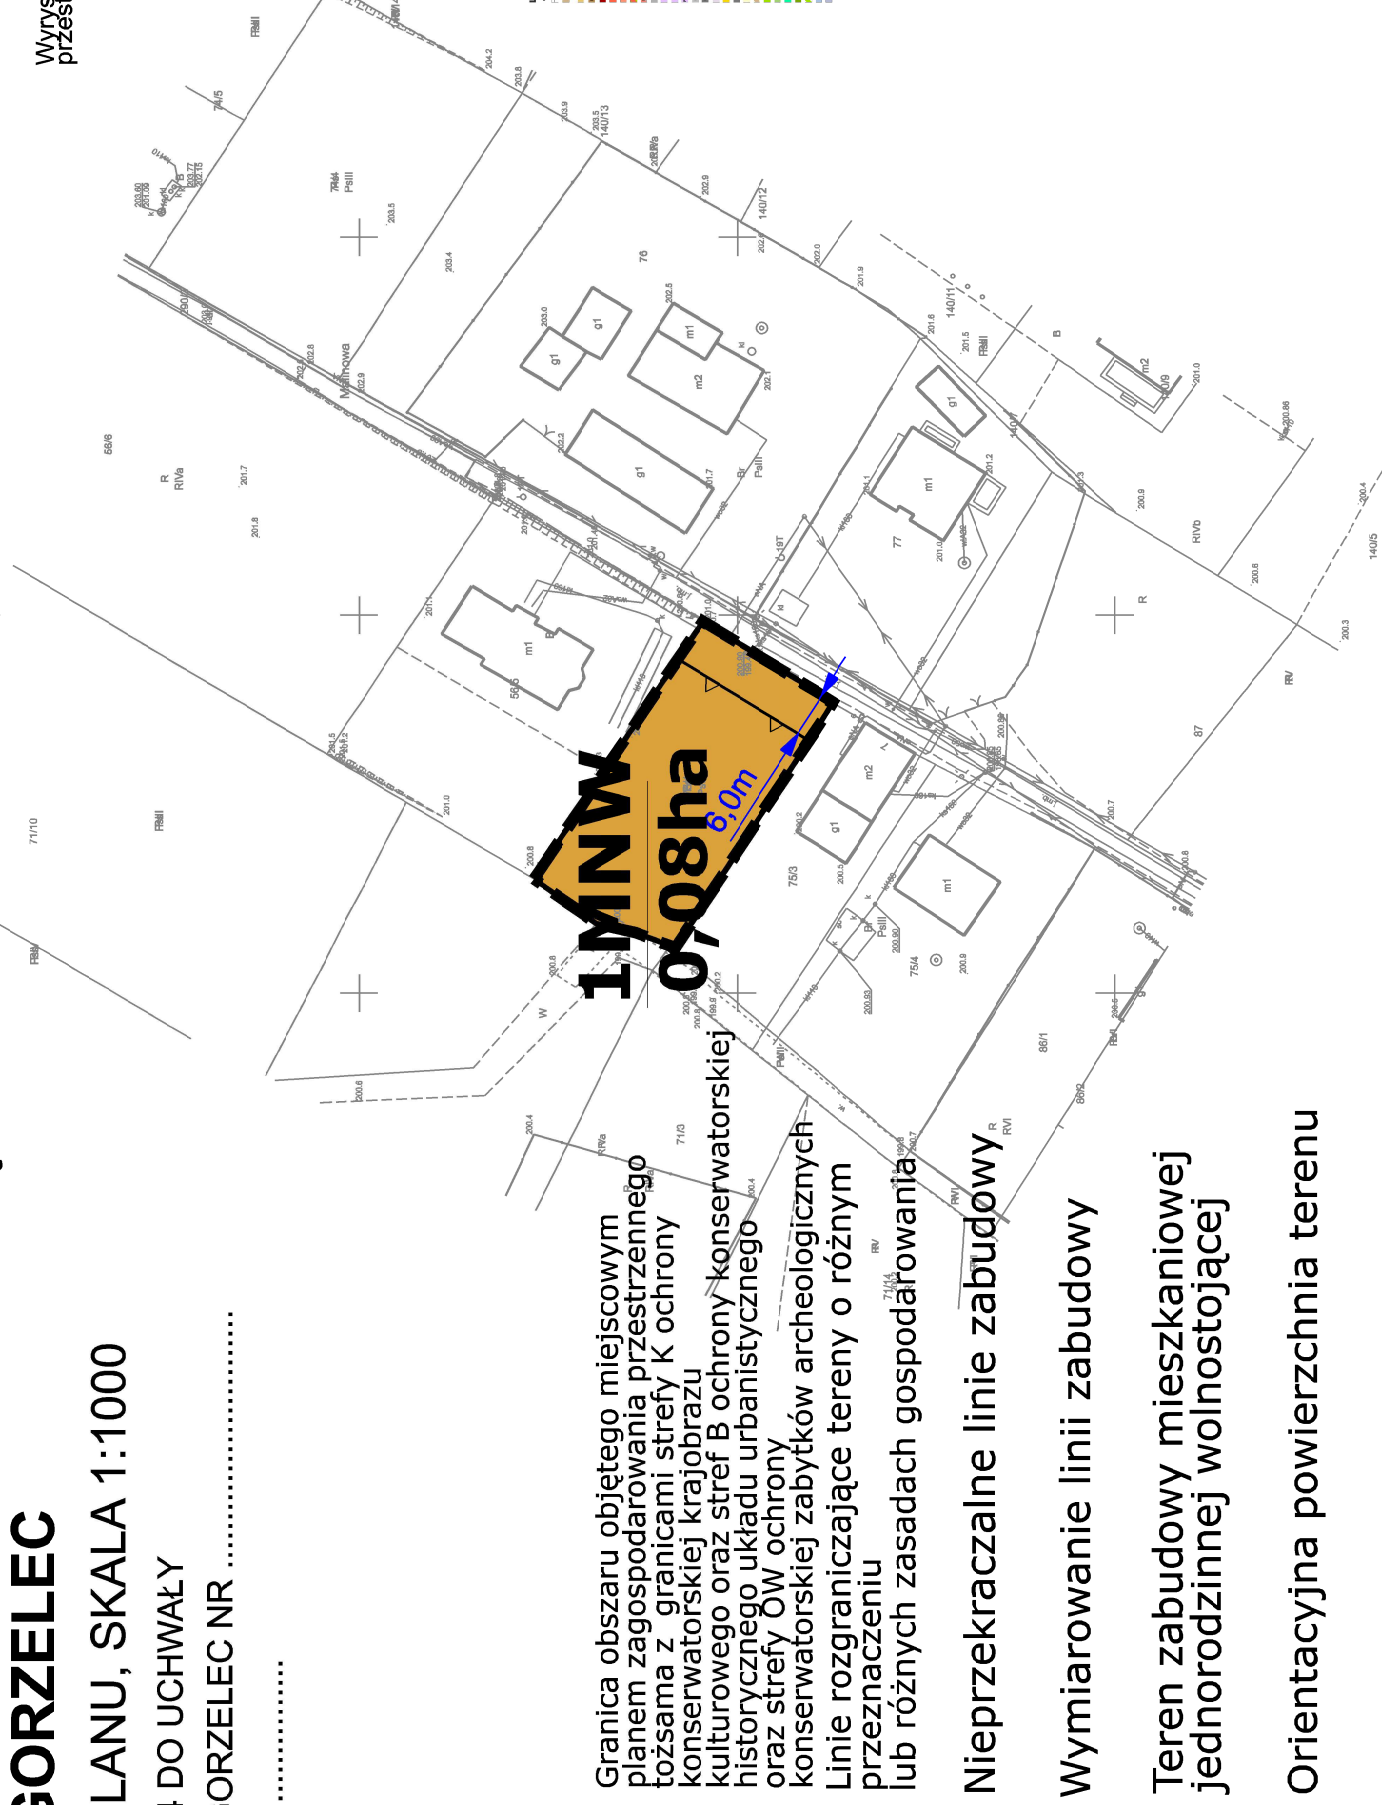


**MIEJSCOWY PLAN ZAGOSPODAROWANIA PRZESTRZENNEGO DLA CZĘŚCI
OBRĘBÓW GEODEZYJNYCH: JĘDRZYCHÓWICE, KOŹMIN, OSIEK ŁUŻYCKI, TRÓJCA, TYLICE,
GMINA ZGORZELEC**

Wyrys ze Studium uwarunkowań i kierunków zagospodarowania przestrzennego gminy Zgorzelec

RYСУNEK PLANU, SKALA 1:1000
ZAŁĄCZNIK NR 4 DO UCHWAŁY
RADY GMINY ZGORZELEC NR
Z DNIA

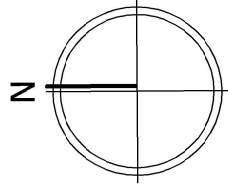

**Mapa zasadnicza w postaci wektorowej
wydana z zasobu państwowego przez
Starostę Zgorzeleckiego**

układ wsp.2000(5)

0m 10m

100m



obreb Tylice

MNW

15,34 ha

Wymiarowanie linii zabudowy

Nieprzekraczalne linie zabudowy

Teren zabudowy mieszkaniowej
jednorodzinnej wolnostojącej

Orientacyjna powierzchnia terenu