
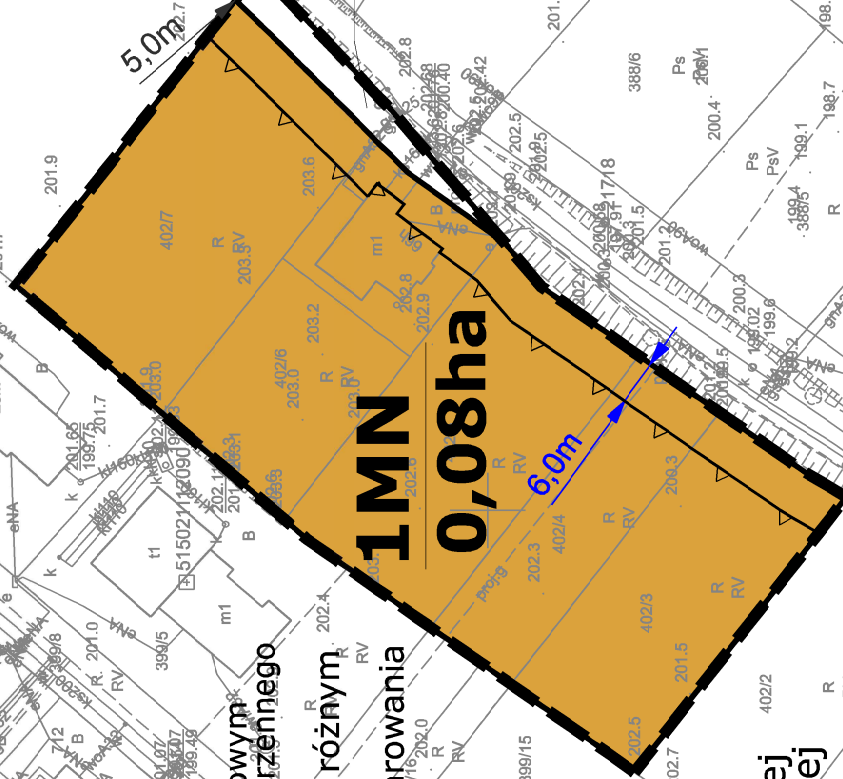
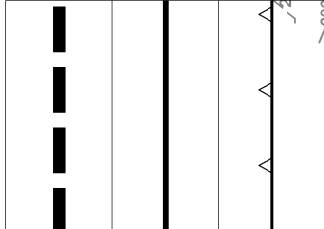
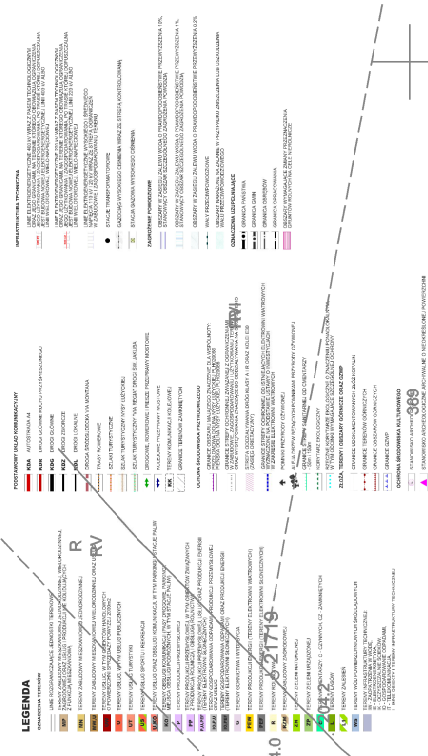
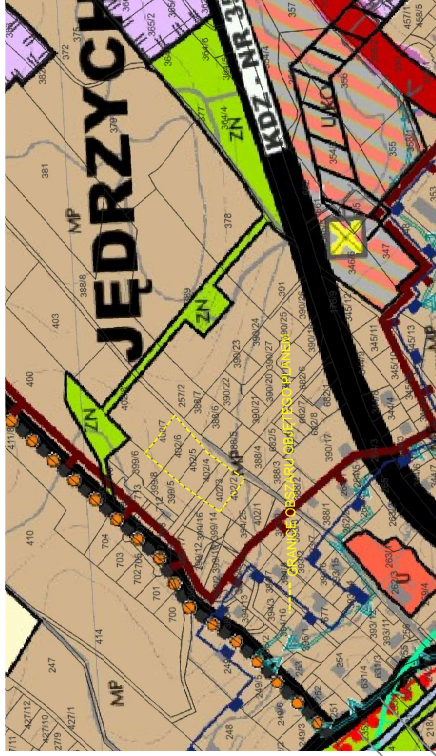


MIEJSCOWY PLAN ZAGOSPODAROWANIA PRZESTRZENNEGO DLA CZĘŚCI OBRĘBÓW GEODEZYJNYCH: JĘDRZYCHOWICE, KOŹMIN, OSIEK ŁUŻYCKI, TRÓJCA, TYLICE, GMINA ZGORZELEC

Wyrusze Studium uwagunkowań i kierunków zagospodarowania
przestrzennego gminy Zgorzelec

RYSunEK PLANU, SKALA 1:1000
Załącznik NR 5 DO UCHWAŁY
RADY GMINY ZGORZELEC NR
Z DNIA

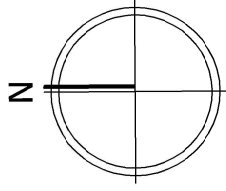

Mapa zasadnicza w postaci wektorowej
wydana z zasobu państwowego przez
Starostę Zgorzeleckiego

układ wsp.2000(5)

0m 10m

100m