

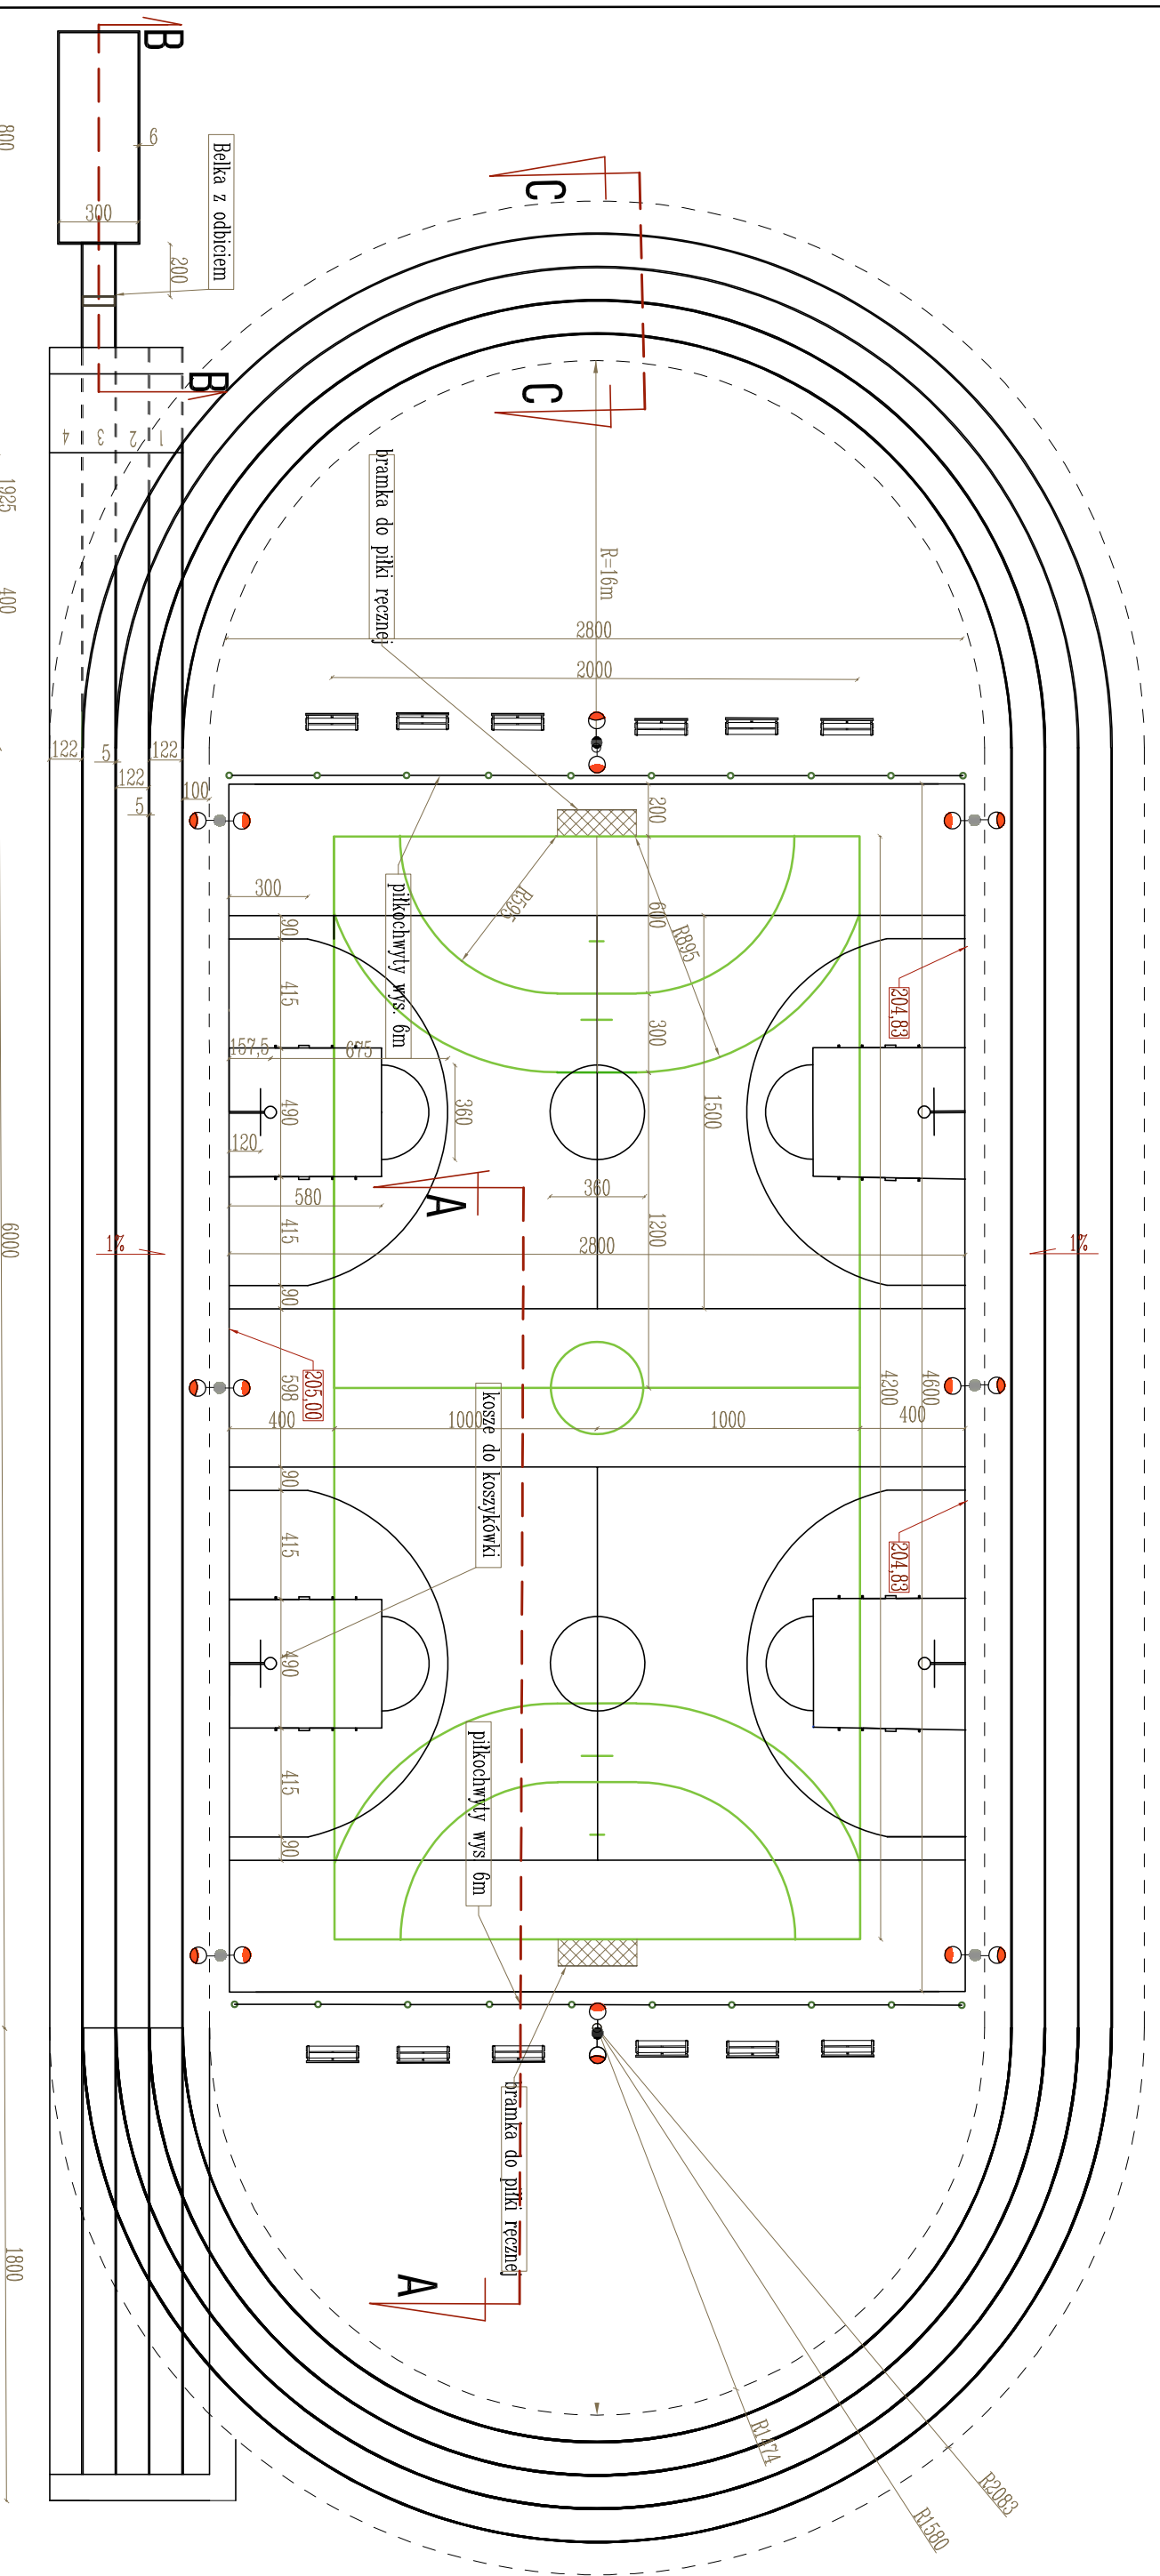


Boisko wielofunkcyjne, bieżnia treningowa 200m, bieżnia do skoku w dal, bieżnia 60m.

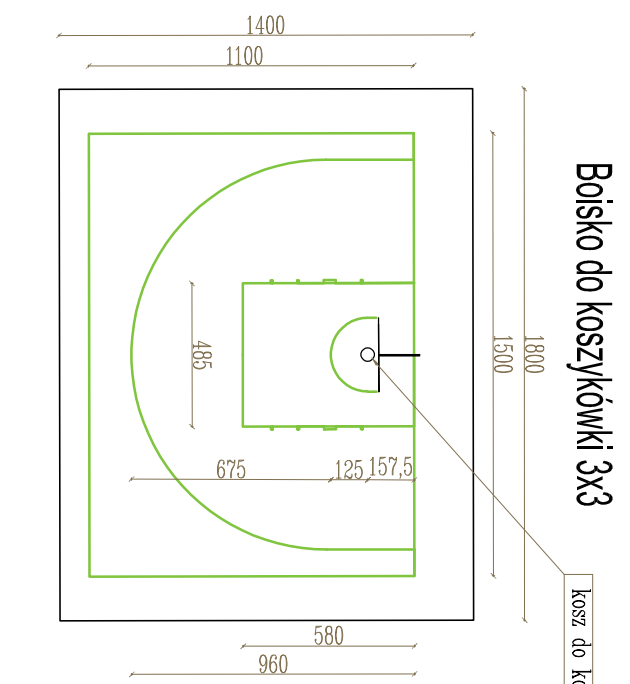

Stanowisko do pchnięcia kulą

Boisko do koszykówki 3x3

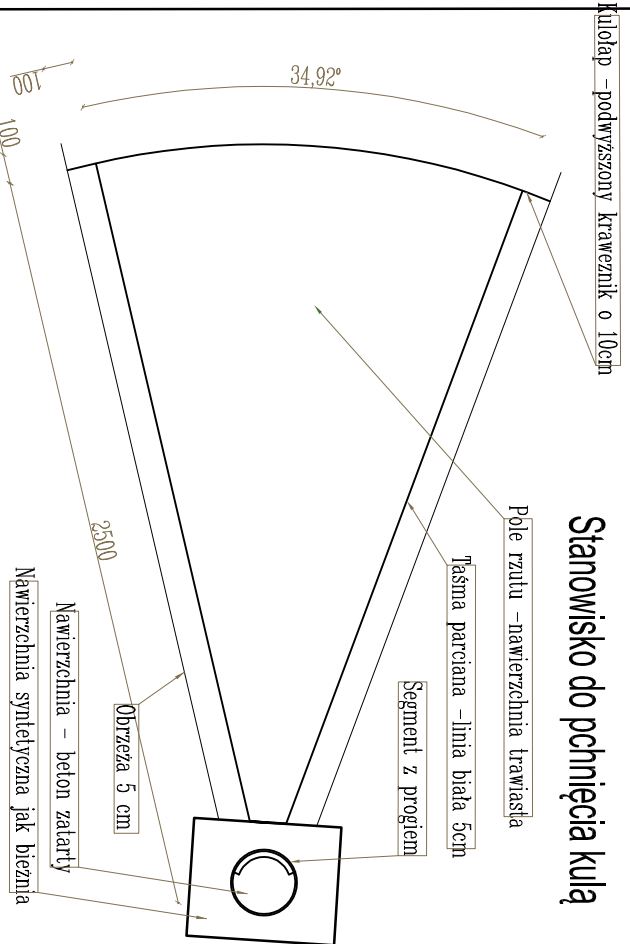

Jednostka projektowania: <b>BUDOTEKA</b> biuro inżynierskie <b>Tomasz Kozłowski</b> 59-830 Oleśnica, ul. Wolności 93; tel. 604 206 084; 694 041 081 www.budoteka.tech; biuro@budoteka.tech		Nazwa rys.: <b>Boiska - warianty.</b>		Podpis:	
Inwestor: <b>Gmina Zgorzelec ul. Kościuszki 70, Zgorzelec 59-900</b>		Architektura Opracował: mgr inż. Tomasz Kozłowski upr. nr. DOŚ/0004/PBKb/17; DOS/BO/0296/17			
Opis: Budowa boisk wielofunkcyjnych w Osieku Łużyckim.		Konstrukcja Sprawdził: DOS/BO/0296/17			
Adres inwestycji: dz.nr 256/5, 462/1, 103 Osiek Łużycki Obręb 0013, Jednostka ewidencyjna 022507_2 Miasto Zgorzelec					
Stadium: Projekt budowlany		Symbol projektu: A		Data: 2025-07-10	
Branża: Architektura				Skala: 1:250	
				Nr rys.: A1	