




Boisko wielofunkcyjne, bieżnia treningowa 200m, bieżnia do skoku w dal, bieżnia 60m.

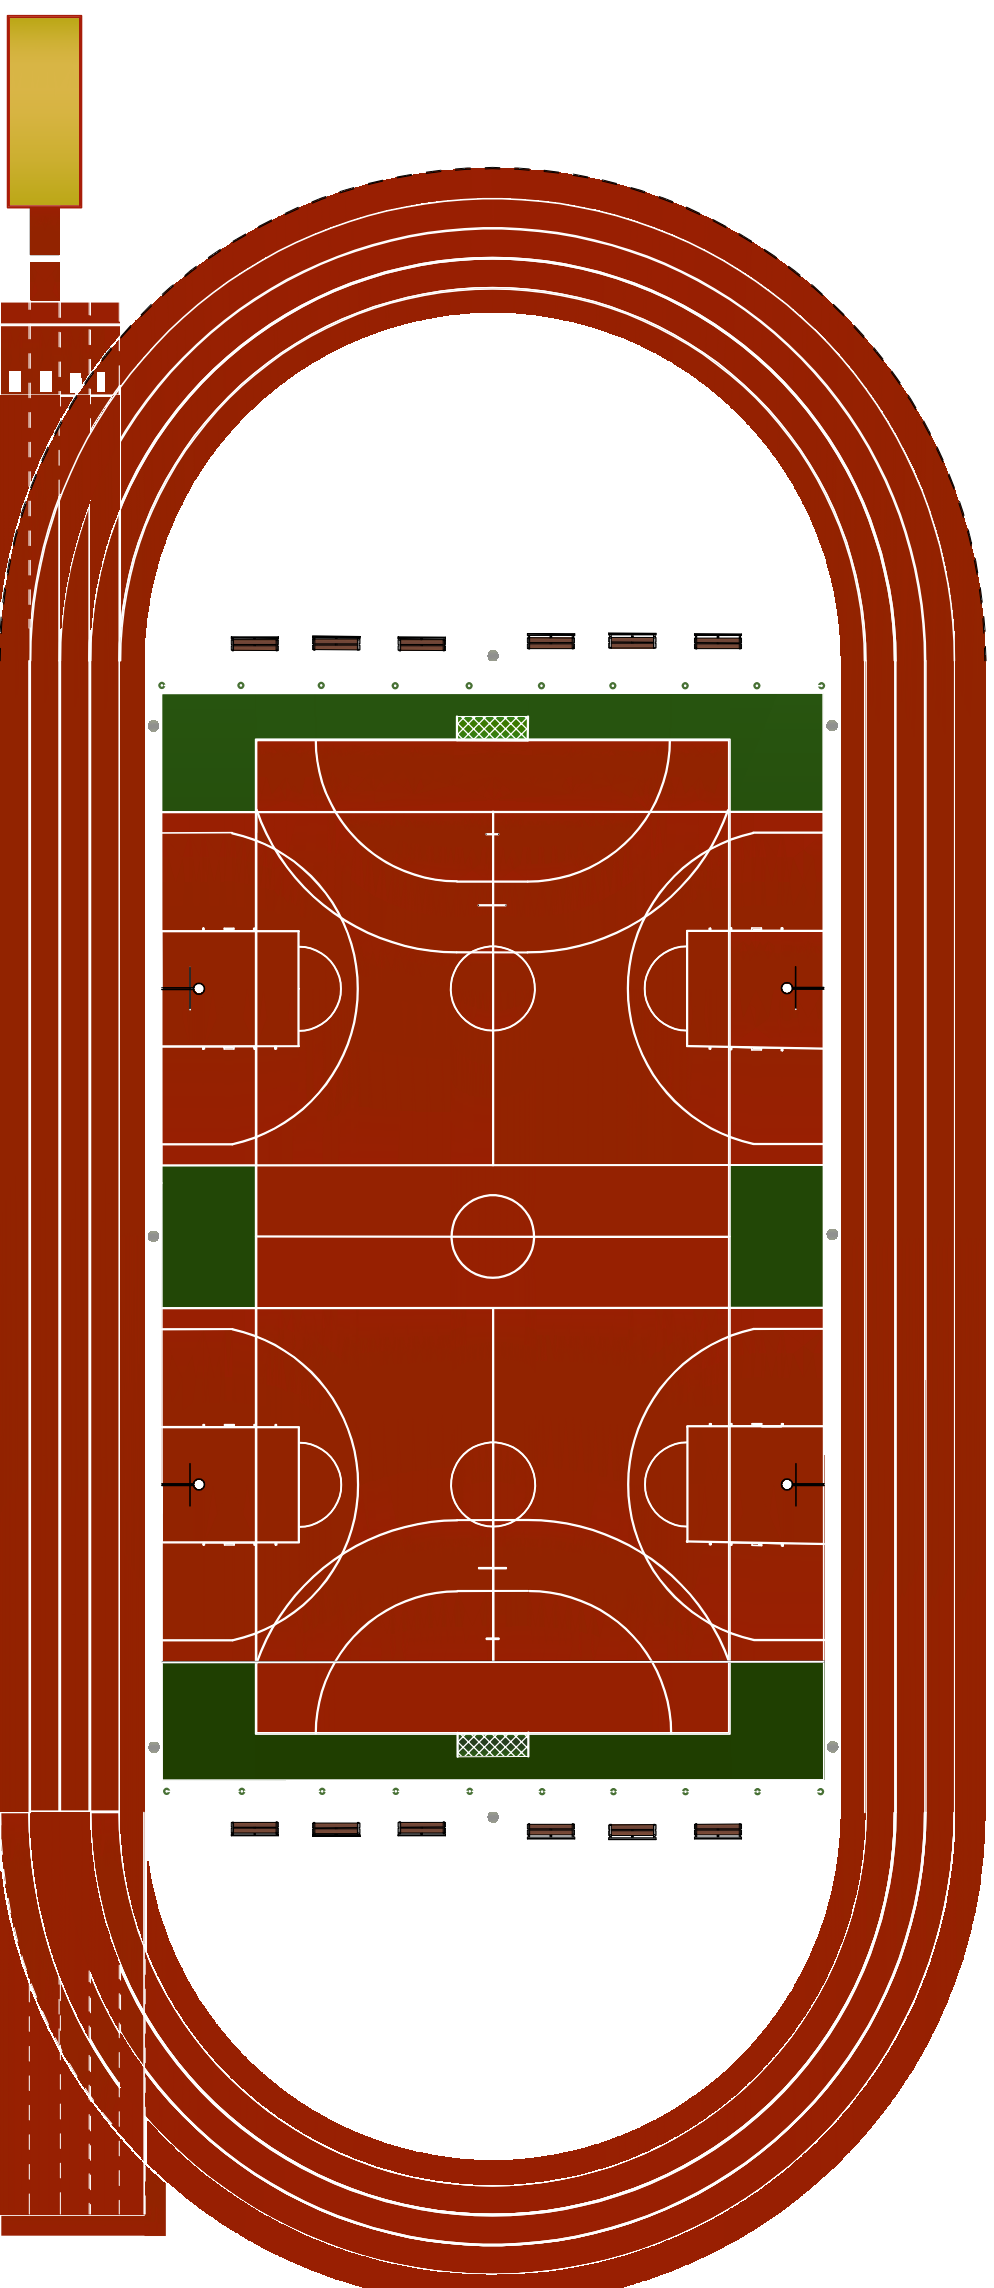


Boisko do koszykówki 3x3

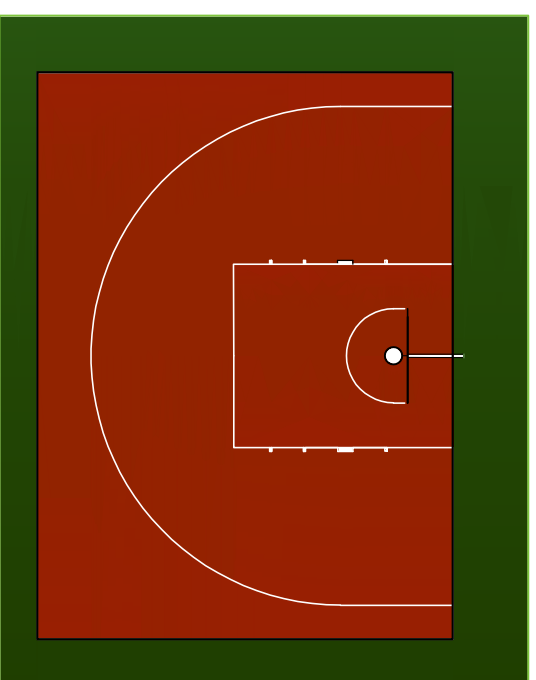

Stanowisko do pchnięcia kulą

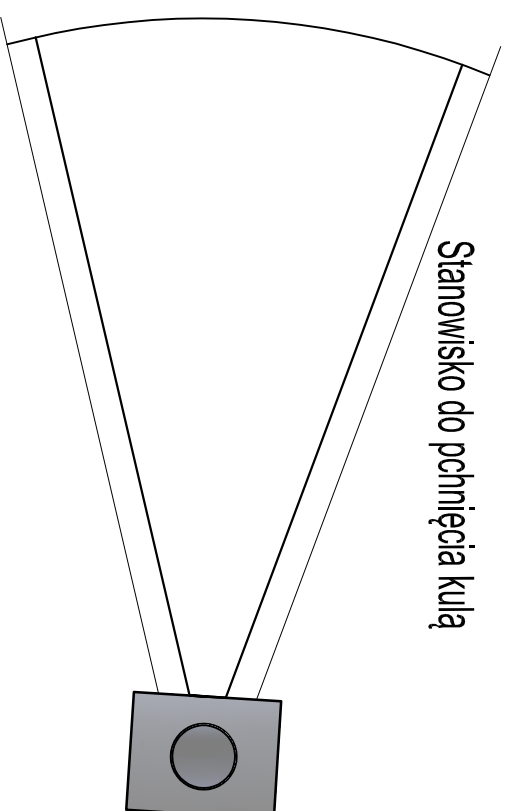

Jednostka projektowania: BUDOTEKA biuro inżynierskie Tomasz Kozłowski 59-930 Olszyna, ul. Wolności 33 tel. 604 206 084- 694 041 081 www.budoteka.tech; biuro@budoteka.tech			
Inwestor: Gmina Zgorzelec ul. Kościuszki 70, Zgorzelec 59-900		Nazwa rys.: Kolorystyka.	
Obiekt: Budowa boisk wielofunkcyjnych w Osiedlu Łużyckim.		Imię, Nazwisko Numer uprawnień: mgr inż. arch. Zbigniew Mickiewicz upr. nr: 26/D/SOKK/2017; DS-1890	
Adres inwestycji: dz.nr 256/5, 462/1, 103 Osiek Łużycki Obręb 0013, Jednostka ewidencyjna 022507_2 Miasto Zgorzelec		Architektura Opracował: mgr inż. Tomasz Kozłowski upr. nr: DOŚ/0004/P/BKv/17; DOŚ/BO/0296/17	
Stadium: Projekt budowlany		Symbol projektu: A	
Branża: Architektura		Data: 2025-07-10	
		Skala: 1:250	
		Nr rys.: A2	