



1. Blachodachówka kolor antracyt.
2. Słupy 14x14cm, drewno, kolor naturalny
3. Przednia belka 12x4cm, kolor naturalny
4. Belka poprzeczna 12x4cm, kolor naturalny
5. Zastrzały 12x4 cm, kolor naturalny
6. Krokwie 14x4 cm, kolor naturalny

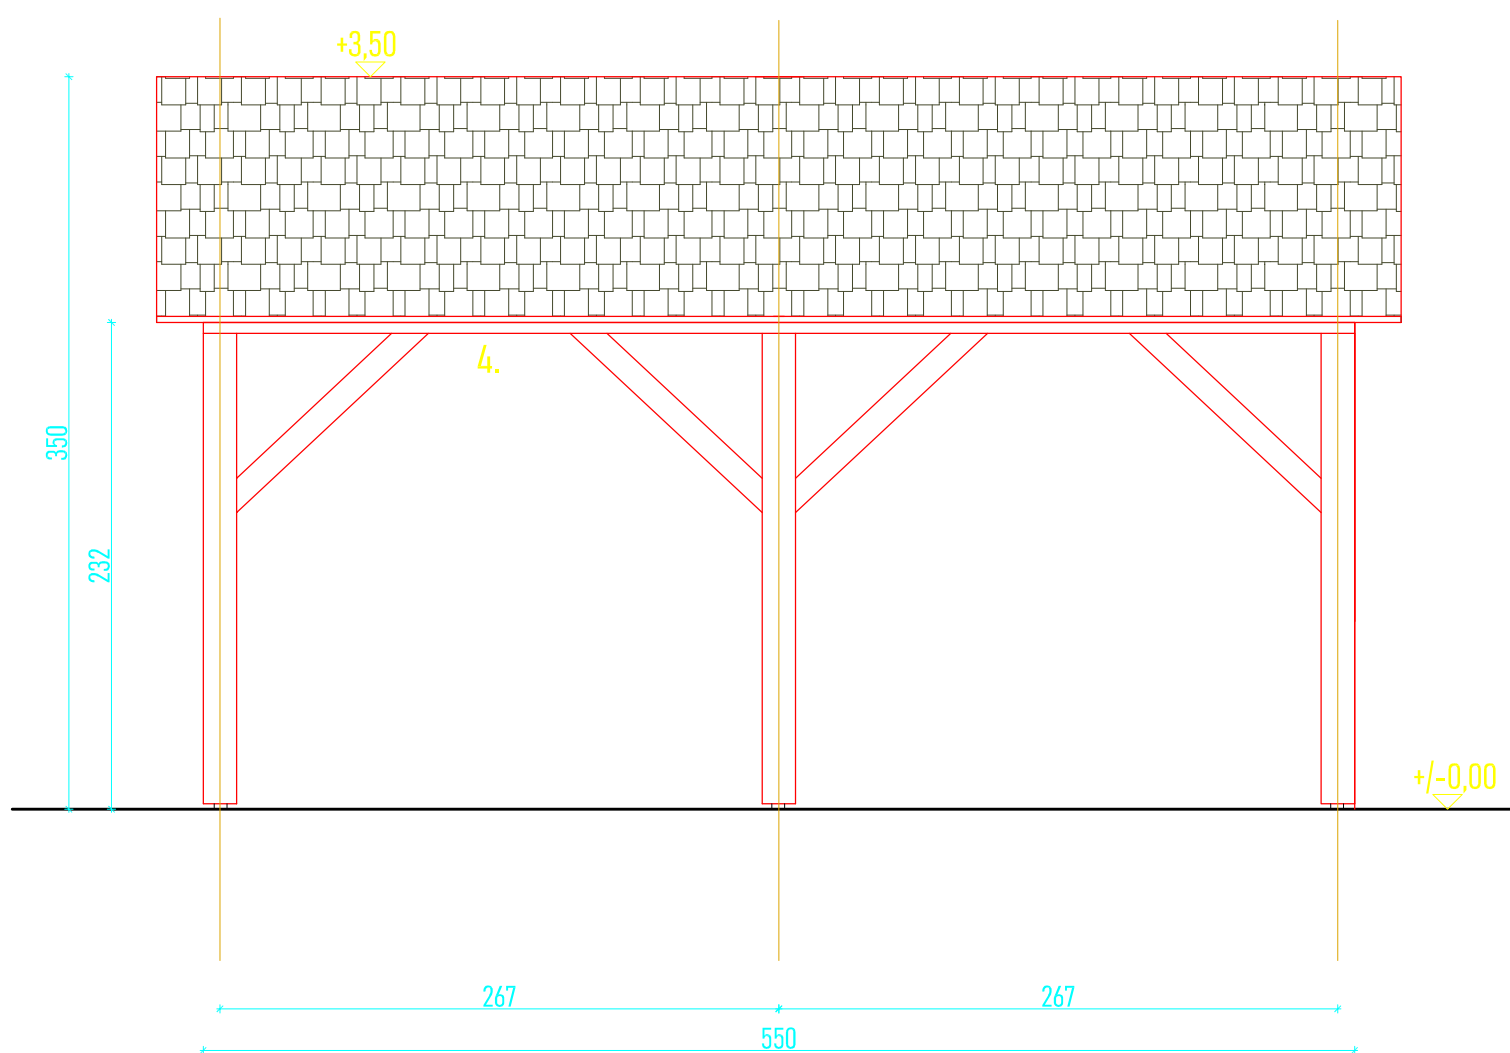

Jednoska projektowania: <b>BUDOTEKA</b> biuro inżynierskie Tomasz Kozłowski 59-830 Olszyna, ul. Wolności 93; tel. 604 206 084; 694 041 081 www.budoteka.tech; biuro@budoteka.tech		Nazwa rys.:	Wiata.		
			Imię, Nazwisko Numer uprawnień:	Podpis:	
Inwestor: Gmina Zgorzelec ul. Kościuszki 70, Zgorzelec 59-900		Architektura Opracował:	mgr inż. arch. Zbigniew Mickiewicz upr. nr: 26/DSOKK/2017;		
		Konstrukcja Projektował:	mgr inż. Tomasz Kozłowski upr. nr: DOŚ/0004/PBKb/17;		
Obiekt:	Budowa boisk wielofunkcyjnych w Osieku Łużyckim.				
Adres inwestycji:	dz.nr 256/5, 462/1, 103 Osiek Łużycki Obręb 0013, Jednostka ewidencyjna 022507_2 Miasto Zgorzelec				
Stadium:	Projekt budowlany	Symbol projektu:	Data:	Skala:	Nr rys.:
Branża:	Architektura	A	2025-07-10	1:50	A5