MAPA DO CELÓW PROJEKTOWYCH
SKALA 1:500

SEKCJA: 5.148.20.25.2.3, 5.148.20.25.2.4
JEDN. EWID.: Zgorzelec 022507_2
OBRĘB EWID.: 022507_2.0013, Osiek Łużycki
GMINA: Zgorzelec
DZ. NR 256/5, 256/3, 462/1, 499/1, 499/2, 103, 463/1
Identyfikator zgłoszenia: GK.6640.51.2025
Układ współrzędnych poziomych: 2000/15
Układ odniesienia wysokości:
dane wektorowe w układzie – PL-EVRF2007-NH
raster mapy zasadniczej – Kronsztadt 86

GRANICE DZIAŁEK NR 499/1, 499/2, 462/1, 462/2, 463/1, 256/5, 256/3 ZOSTAŁY WNIESIONE Z DANYCH EWIDENCJI GRUNTÓW. GRANICE POZOSTAŁYCH DZIAŁEK ORAZ GRANICE UŻYTKÓW ZOSTAŁY WNIESIONE Z MAPY EWIDENCJI GRUNTÓW W SKALI 1:1000 BEZ USTALENIA PRZEBIEGU GRANIC.

W ZAKRESIE OPRACOWANIA BRAK JEST PROJEKTOWANYCH SIECI UZBROJENIA TERENU ORAZ OBIEKTÓW BUDOWLANYCH

W ZAKRESIE OPRACOWANIA NIE WYKLUCZA SIĘ INNYCH OBIEKTÓW BUDOWLANYCH OBJĘTYCH DECYZJĄ POZWOLENIA NA BUDOWĘ

PUNKTY OSNOWY GEODEZYJNEJ PODLEGAJĄ OCHRONIE–ART. 48 UST.1 PKT 3 PRAWA GEODEZYJNEGO I KARTOGRAFICZNEGO

MAPA AKTUALNA W TREŚCI NAZIEMNEJ I PODZIEMNEJ W ZAKRESIE OPRACOWANIA

ZAKRES OPRACOWANIA

NIE WYKLUCZA SIĘ ISTNIENIA W TERENIE INNYCH NIE WYKAZANYCH NA NINIEJSZEJ MAPIE SIECI I URZĄDZEŃ PODZIEMNYCH O, KTÓRYCH BRAK JEST INFORMACJI W INSTYTUCJACH BRANŻOWYCH LUB KTÓRE NIE BYŁY ZGŁOSZONE DO INWENTARYZACJI GEODEZYJNEJ

MAPA WYKONANA BEZ USTALENIA OBCIĄŻEŃ

Data opracowania mapy: 22.01.2025

Poświadczam, że niniejszy dokument został opracowany w wyniku prac geodezyjnych i kartograficznych, których rezultaty zawiera operat techniczny pozytywnie zweryfikowany. Jednocześnie informuję, że jestem świadomy odpowiedzialności karnej za złożenie fałszywego oświadczenia.

Identyfikator złożenia prac geodezyjnych	GK.6640. 51.2025
Organ służby geodezyjnej, który otrzymał zgłoszenie	STAROSTA ZGORZELECKI
Wykonawca prac geodezyjnych	GEOEXPERT USŁUGI GEODEZYJNE PAWEŁ KOŁODKO ul. Lubańska 13/11, 59-900 Zgorzelec telefon: 667 238 559 REGON: 364247230 NIP: 6152030145
Numer oraz data sporządzenia dokumentu zawierającego wynik pozytywnej weryfikacji	Protokół Weryfikacji Nr 1 z dnia 14.02.2025
Imię i nazwisko oraz numer uprawnień zawodowych kierownika prac	KIEROWNIK ROBÓT inż. Janusz Czajkowski GEODETA UPRAWNIONY nr rej. GUGiK 3044

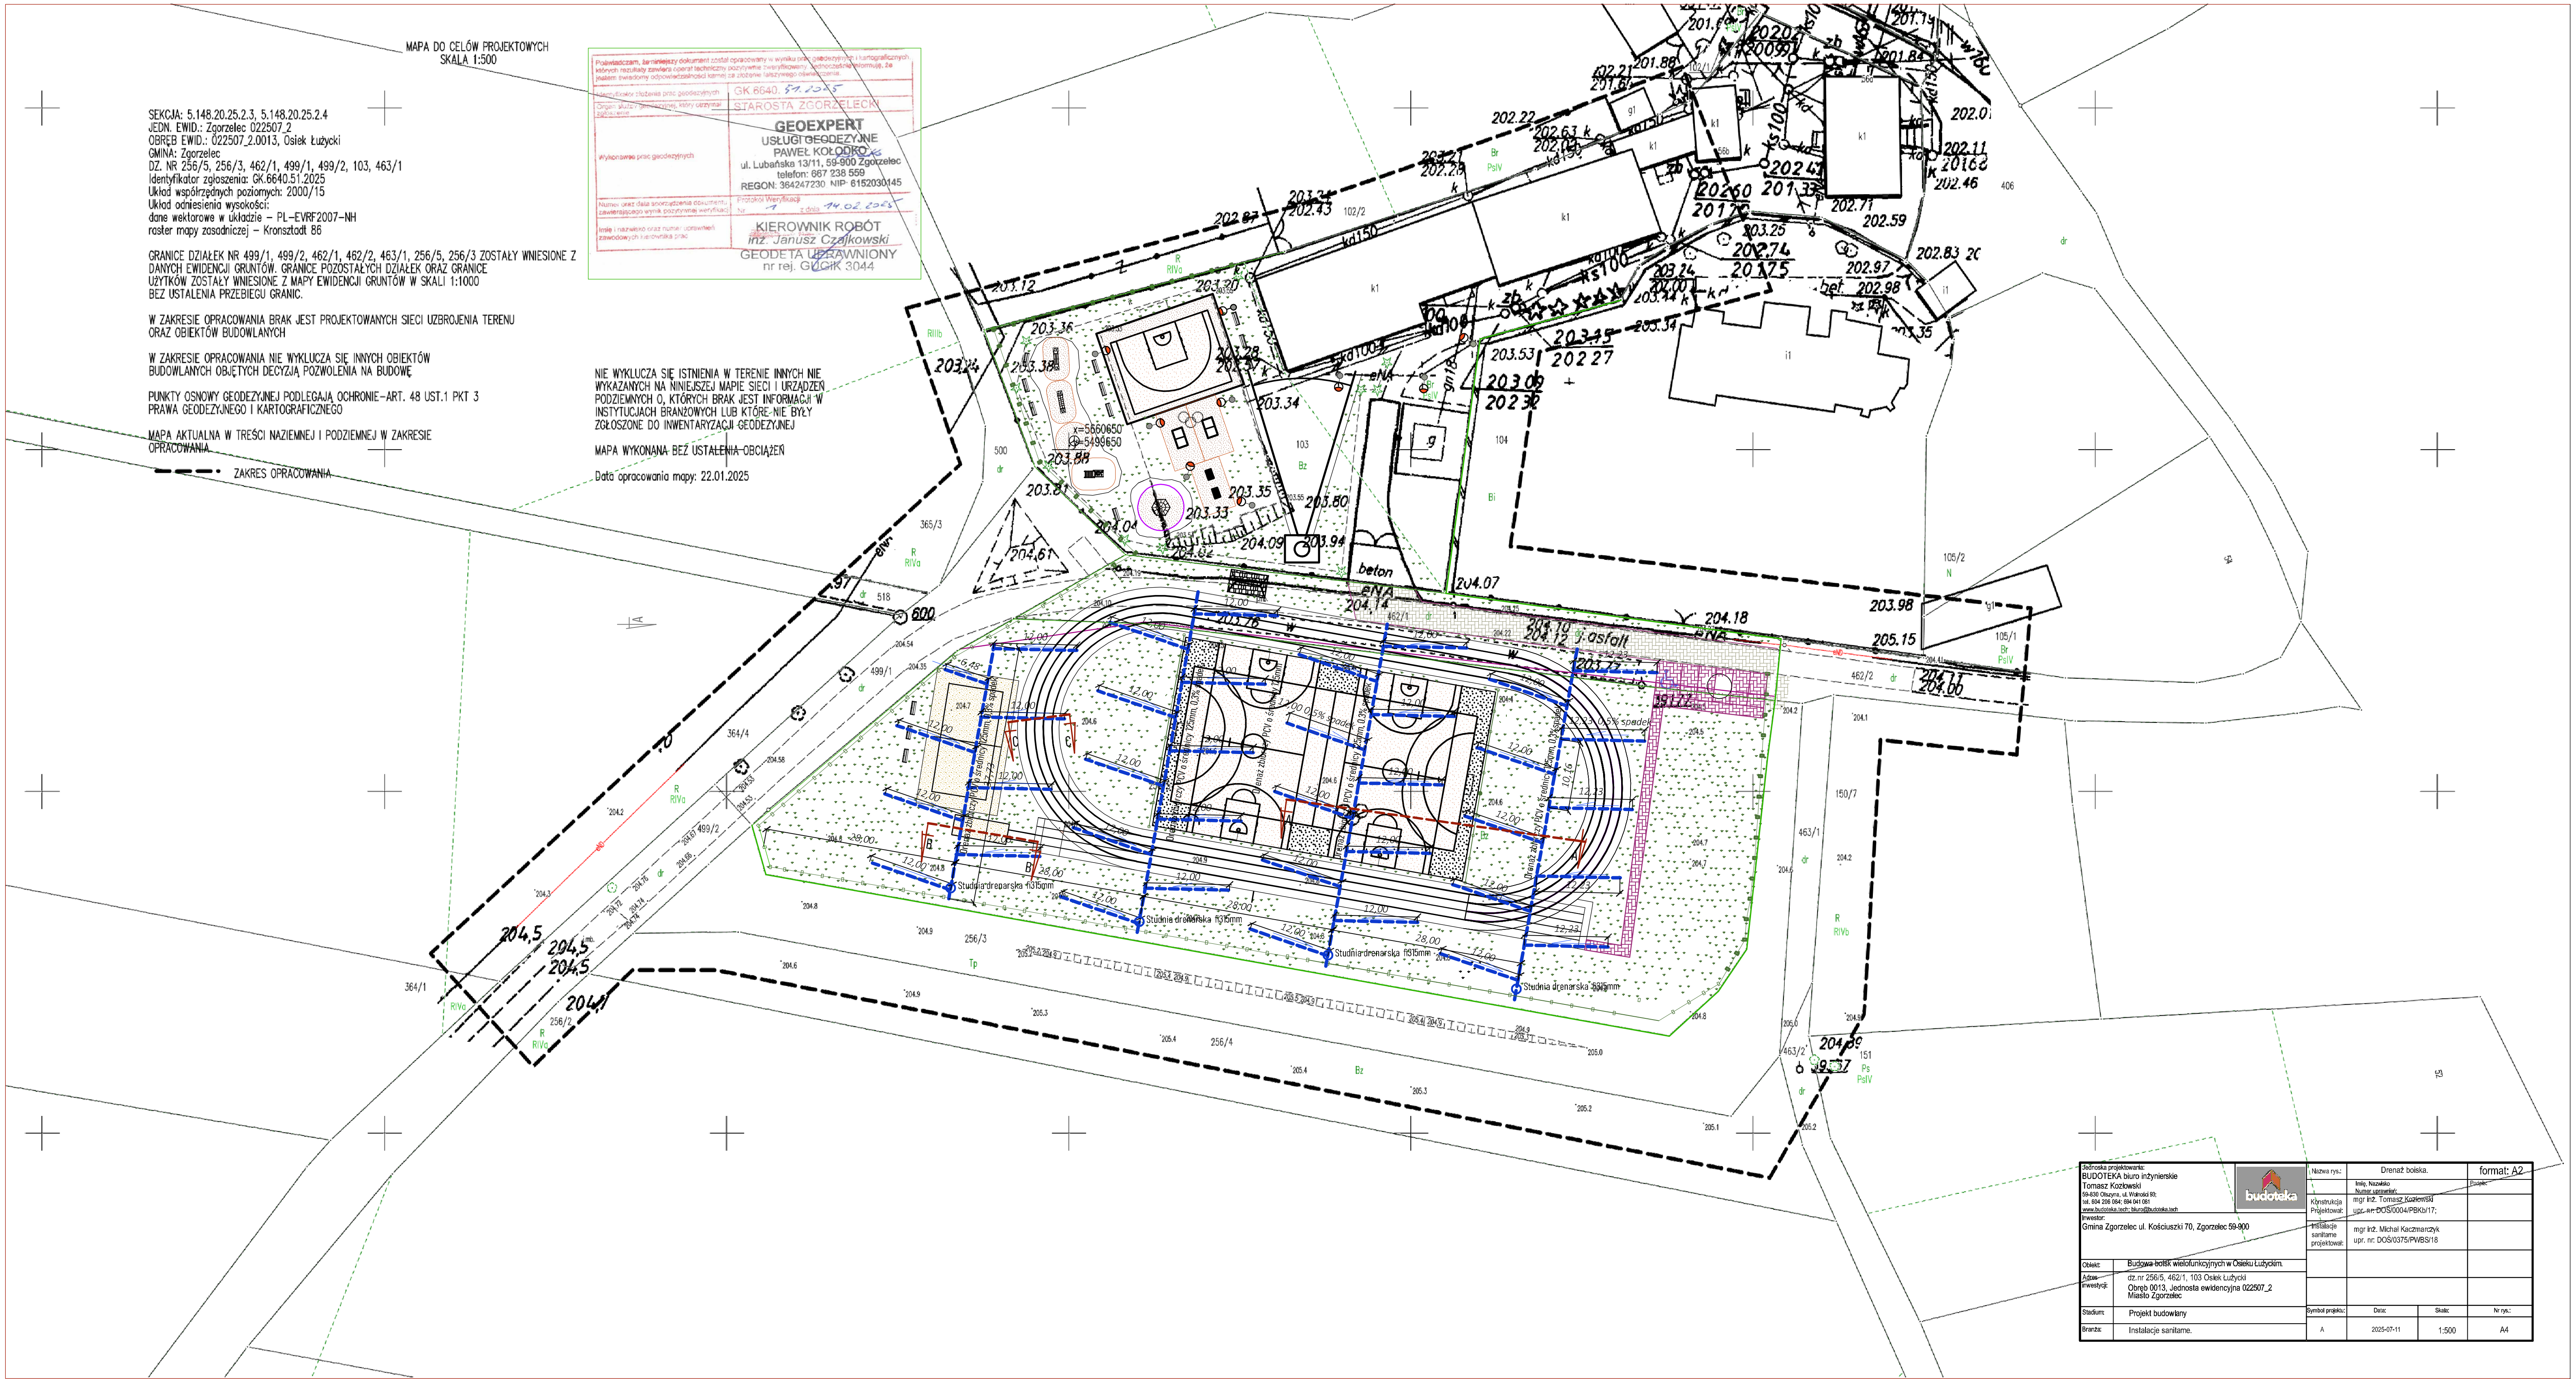

Jednoska projektowania: BUDOTEKA biuro inżynierskie Tomasz Kozłowski 59-830 Olszyna, ul. Wolności 93; tel. 604 206 084; 694 041 081 www.budoteka.tech; biuro@budoteka.tech	budoteka	Nazwa rys.:	Drenaż boiska.		format: A2
			Imię, Nazwisko Numer uprawnień:		Podpis:
Inwestor: Gmina Zgorzelec ul. Kościuszki 70, Zgorzelec 59-900		Konstrukcja Projektował:	mgr inż. Tomasz Kozłowski upr. nr: DOS/0004/PBKb/17;		
		Instalacje sanitarne projektował:	mgr inż. Michał Kaczmarczyk upr. nr: DOŚ/0375/PWBS/18		
Obiekt:	Budowa boisk wielofunkcyjnych w Osieku Łużyckim.				
Adres inwestycji:	dz.nr 256/5, 462/1, 103 Osiek Łużycki Obręb 0013, Jednosta ewidencyjna 022507_2 Miasto Zgorzelec				
Stadium:	Projekt budowlany	Symbol projektu:	Data:	Skala:	Nr rys.:
Branża:	Instalacje sanitarne.	A	2025-07-11	1:500	A4