




Projektowane słupy kablowej linii nN
aluminiowe proste 8m ze
źródłem światła LED 60W

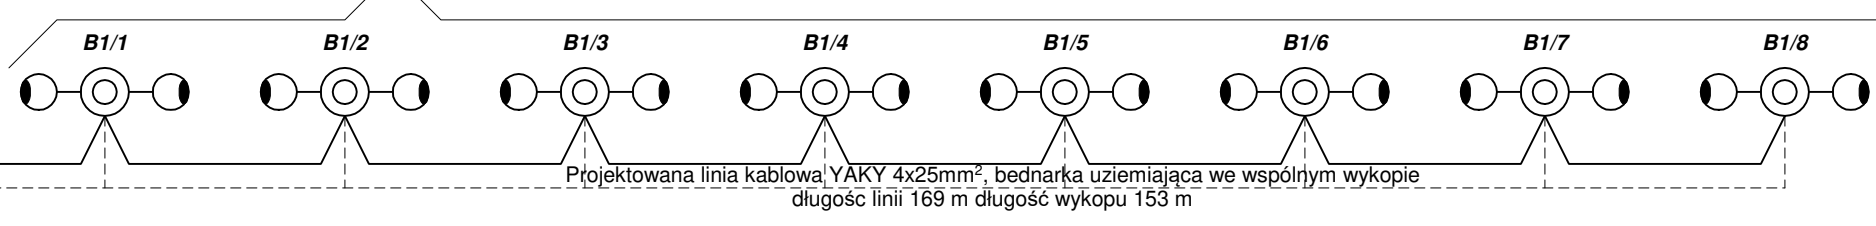


Projektowane słupy kablowej linii nN
aluminiowe proste 4m ze
źródłem światła LED 30W

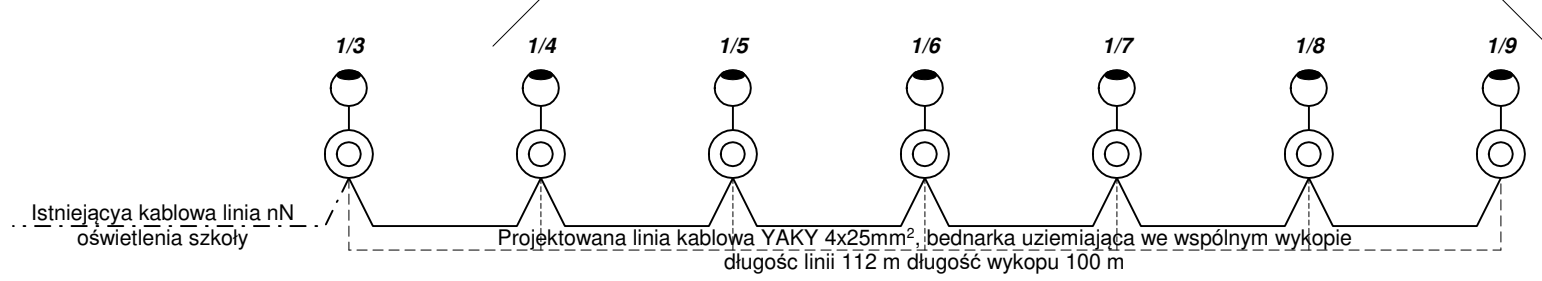


Fundament betonowy do słupów aluminiowych 4-9 m
sposób posadowienia

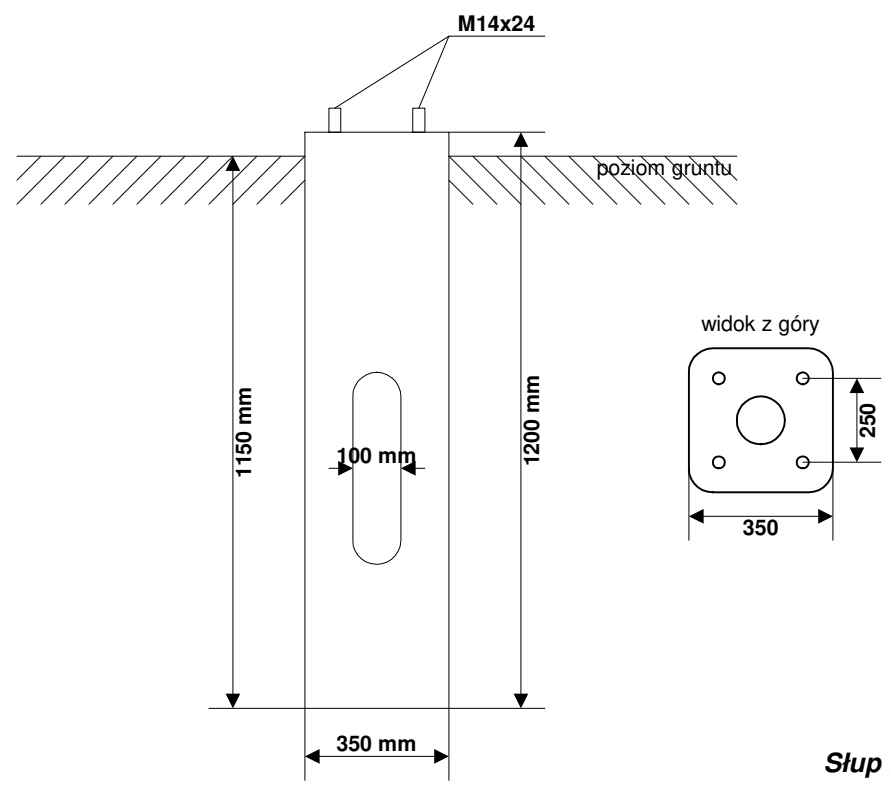


Wysięgnik rurowy B1/1 do B1/9

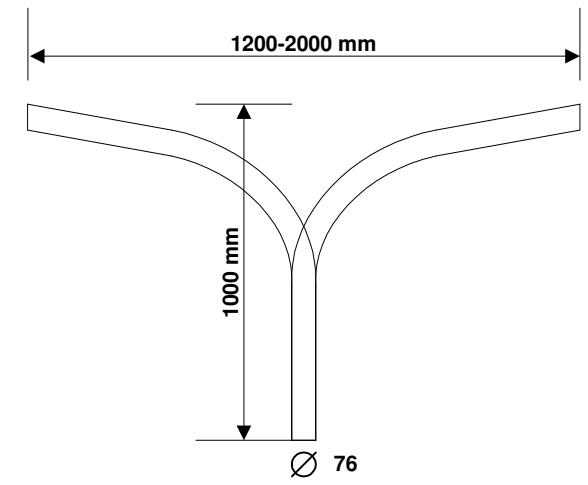

Oprawa kierunkowa LED 60W

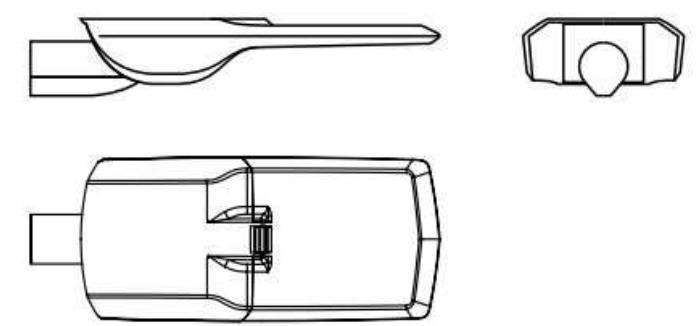

Oprawa parkowa LED 30W

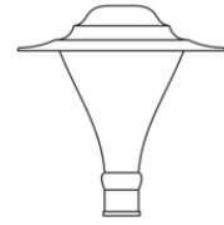

Słup montowany przez przykręcenie do
gotowego fundamentu

Ø 180

