


PLAN SYTUACYJNO-WYSOKOŚCIOWY
PROJEKT ZAGOSPODAROWANIA TERENU

PRZEBUDOWA DROGI WEWNĘTRZNEJ DOJAZDOWEJ
DO GRUNTÓW ROLNYCH RELACJI KUNÓW - TYLICE

DŁ. 0,326 KM

Obręb Kunów – cz. dz. nr 29/2 ; Obręb Tylice cz. dz. nr 320

SKALA 1 : 1 000

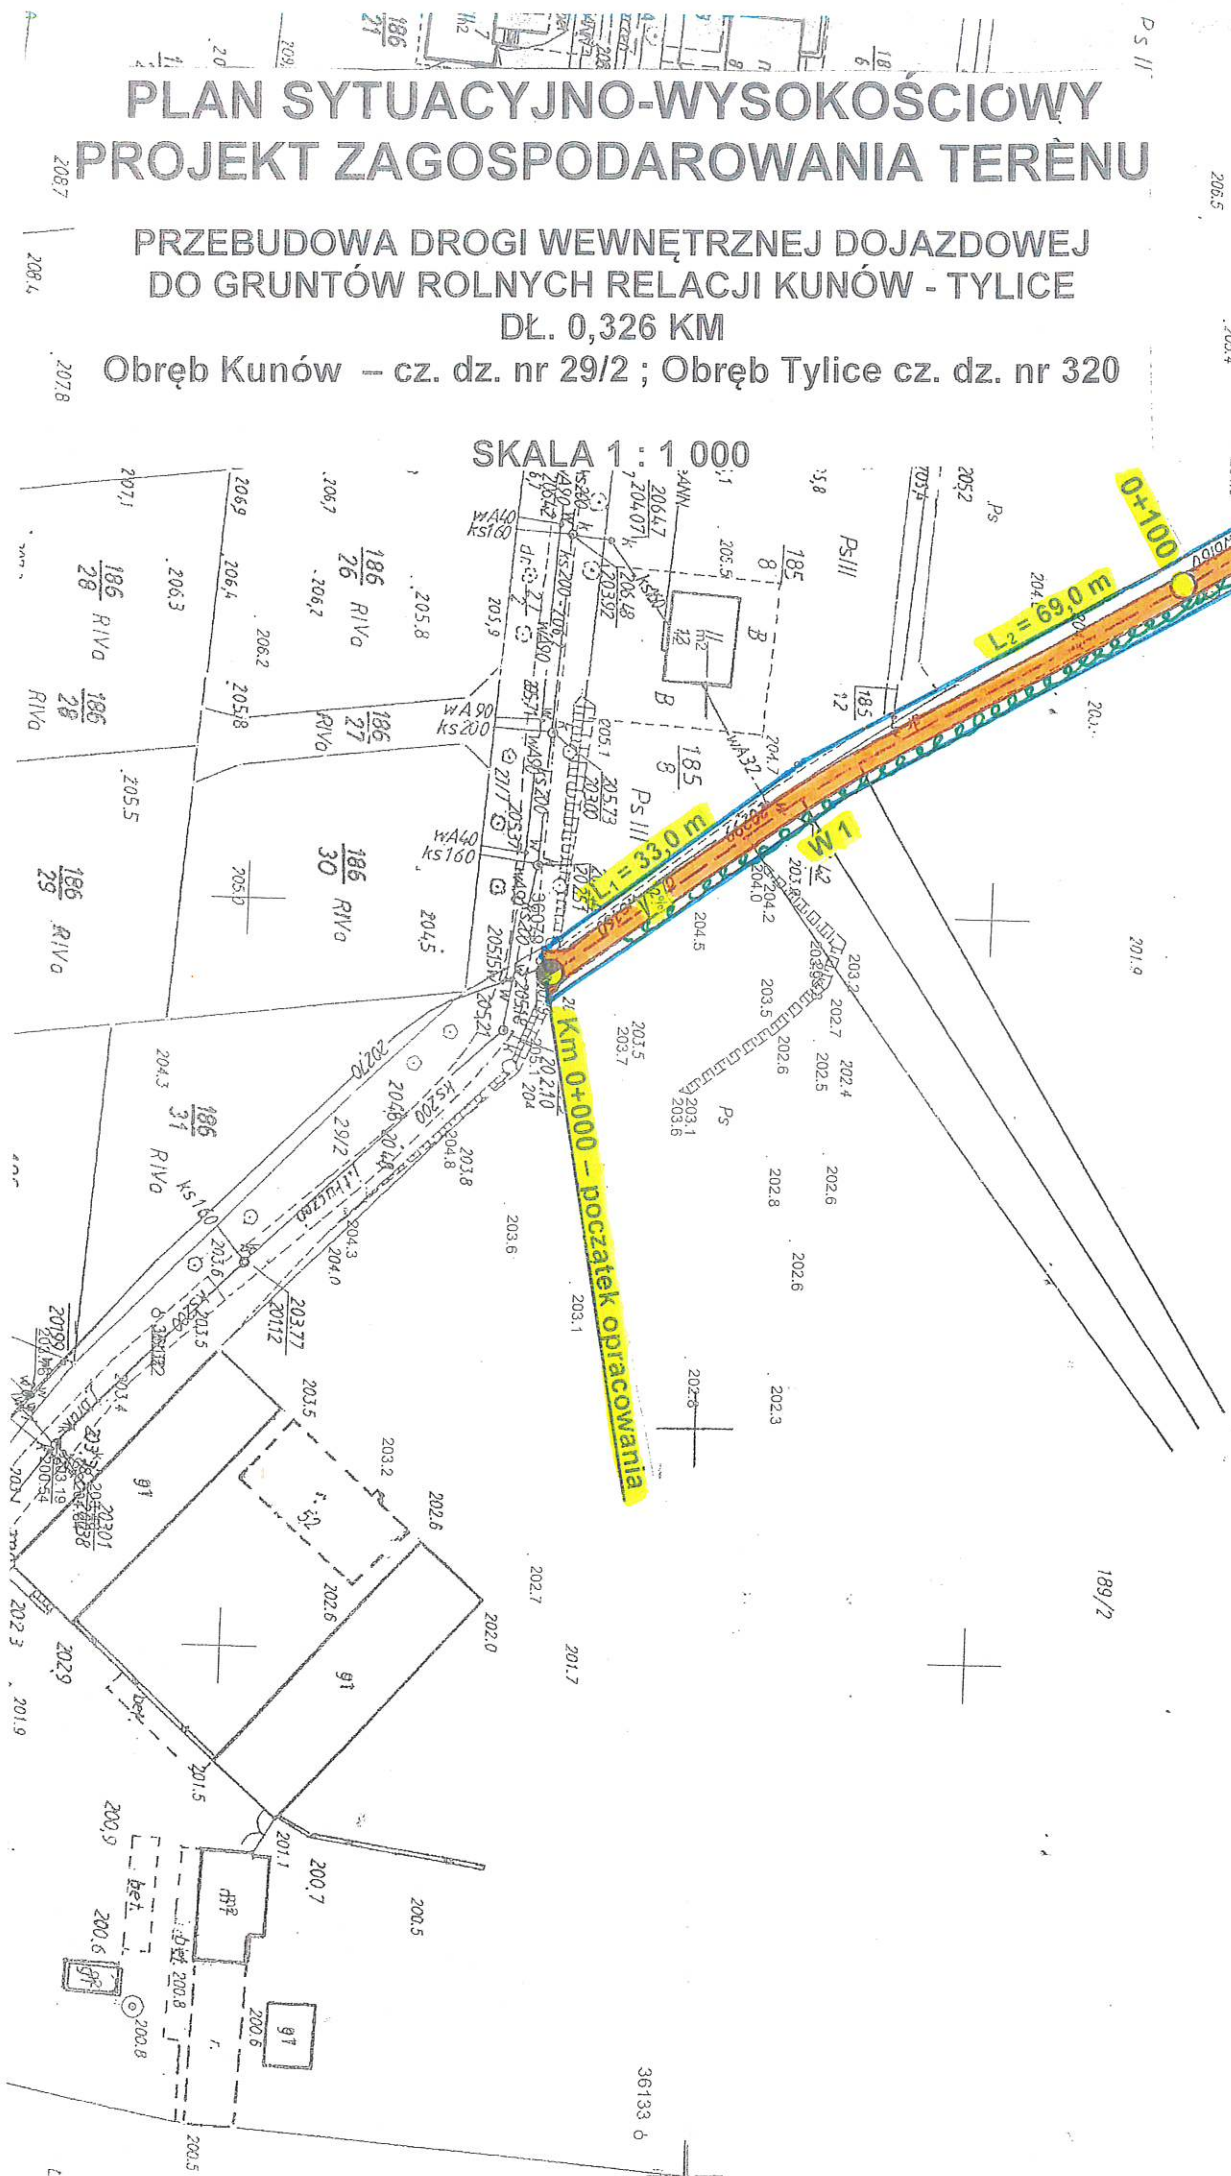

Legenda :

- droga o projektowanej nawierzchni asfaltowej o szer. jezdni 3,0 m z pobocznymi szer. po 0,5 m
- Zj - zjazd drogowy
- Mj - projektowana mijanka drogową
- Zj-1/P - zjazd drogowy prawy
- 2 % - spadek poprzeczny jezdni
- 0+200 - kilometr drogi
- W-3 - wierzchołek łuku
- karczowanie krzaków
- granice działek inwestycyjnych

Zestawienie łuków

L.p.	α	$\alpha/2$	R	$\operatorname{tg} \alpha/2$	$\cos \alpha/2$	PSK (m)	T (m)	SW (m)	km łuku a	km łuku z	Kierunek łuku
W 1	5	2,5	200	0,0437	0,9990	17,45	8,73	0,19	0+033,00	0+050,45	Prawy
W 2	19,5	9,75	200	0,1718	0,9856	68,07	34,37	2,89	0+119,45	0+187,52	Prawy
W 3	14	7	100	0,1228	0,9925	24,43	12,28	0,74	0+187,52	0+211,95	Prawy
W 4	9	4,5	150	0,0787	0,9969	23,56	11,81	0,46	0+302,44	0+326,00	Lewy

Temat :	Przebudowa drogi wewnętrznej dojazdowej do gruntów rolnych relacji Kunów-Tylice o długości 0,326 km	Branża : drogowa
Adres :	Obręb Kunów – cz. dz. nr 29/2; obręb Tylice – cz. dz. nr 320	Stadium : PB
Tytuł rysunku :	Plan sytuacyjno-wysokościowy Projekt zagospodarowania terenu	Skala : 1 : 1 000
Inwestor :	Gmina Wiejska Zgorzelec	Nr rys. 2
Projektant :	inż. JAN ALEKSANDROWICZ Nr upr. 1930/88 Nr ew. DOŚ/WM/0132/01	Data : V 2025 r.