



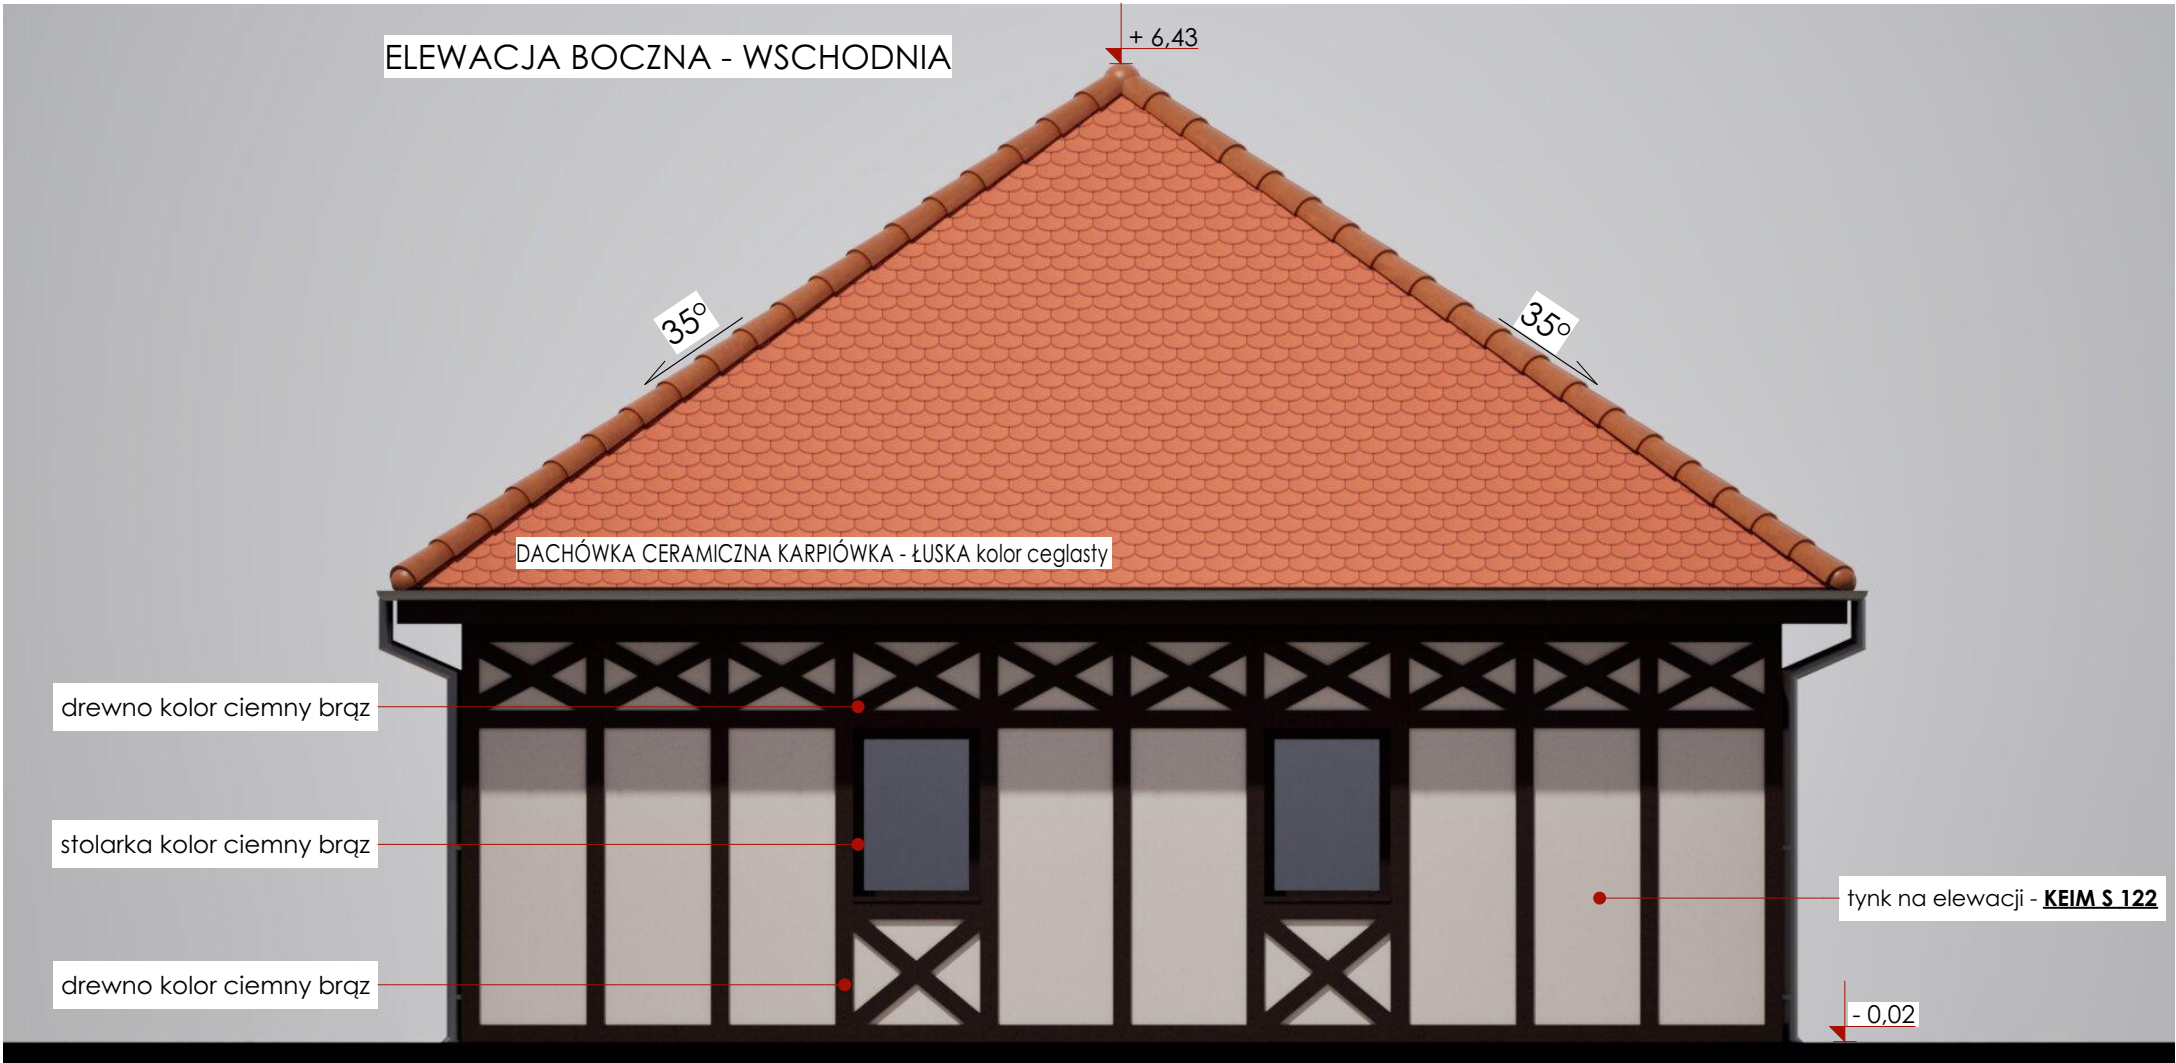

UWAGI:

- wszystkiewymiary sprawdzić i prównać na budowie
- wszystkie wymiary podano w cm
- wszystkie nieopisane decyzje realizacyjne muszą być zgodne z przepisami

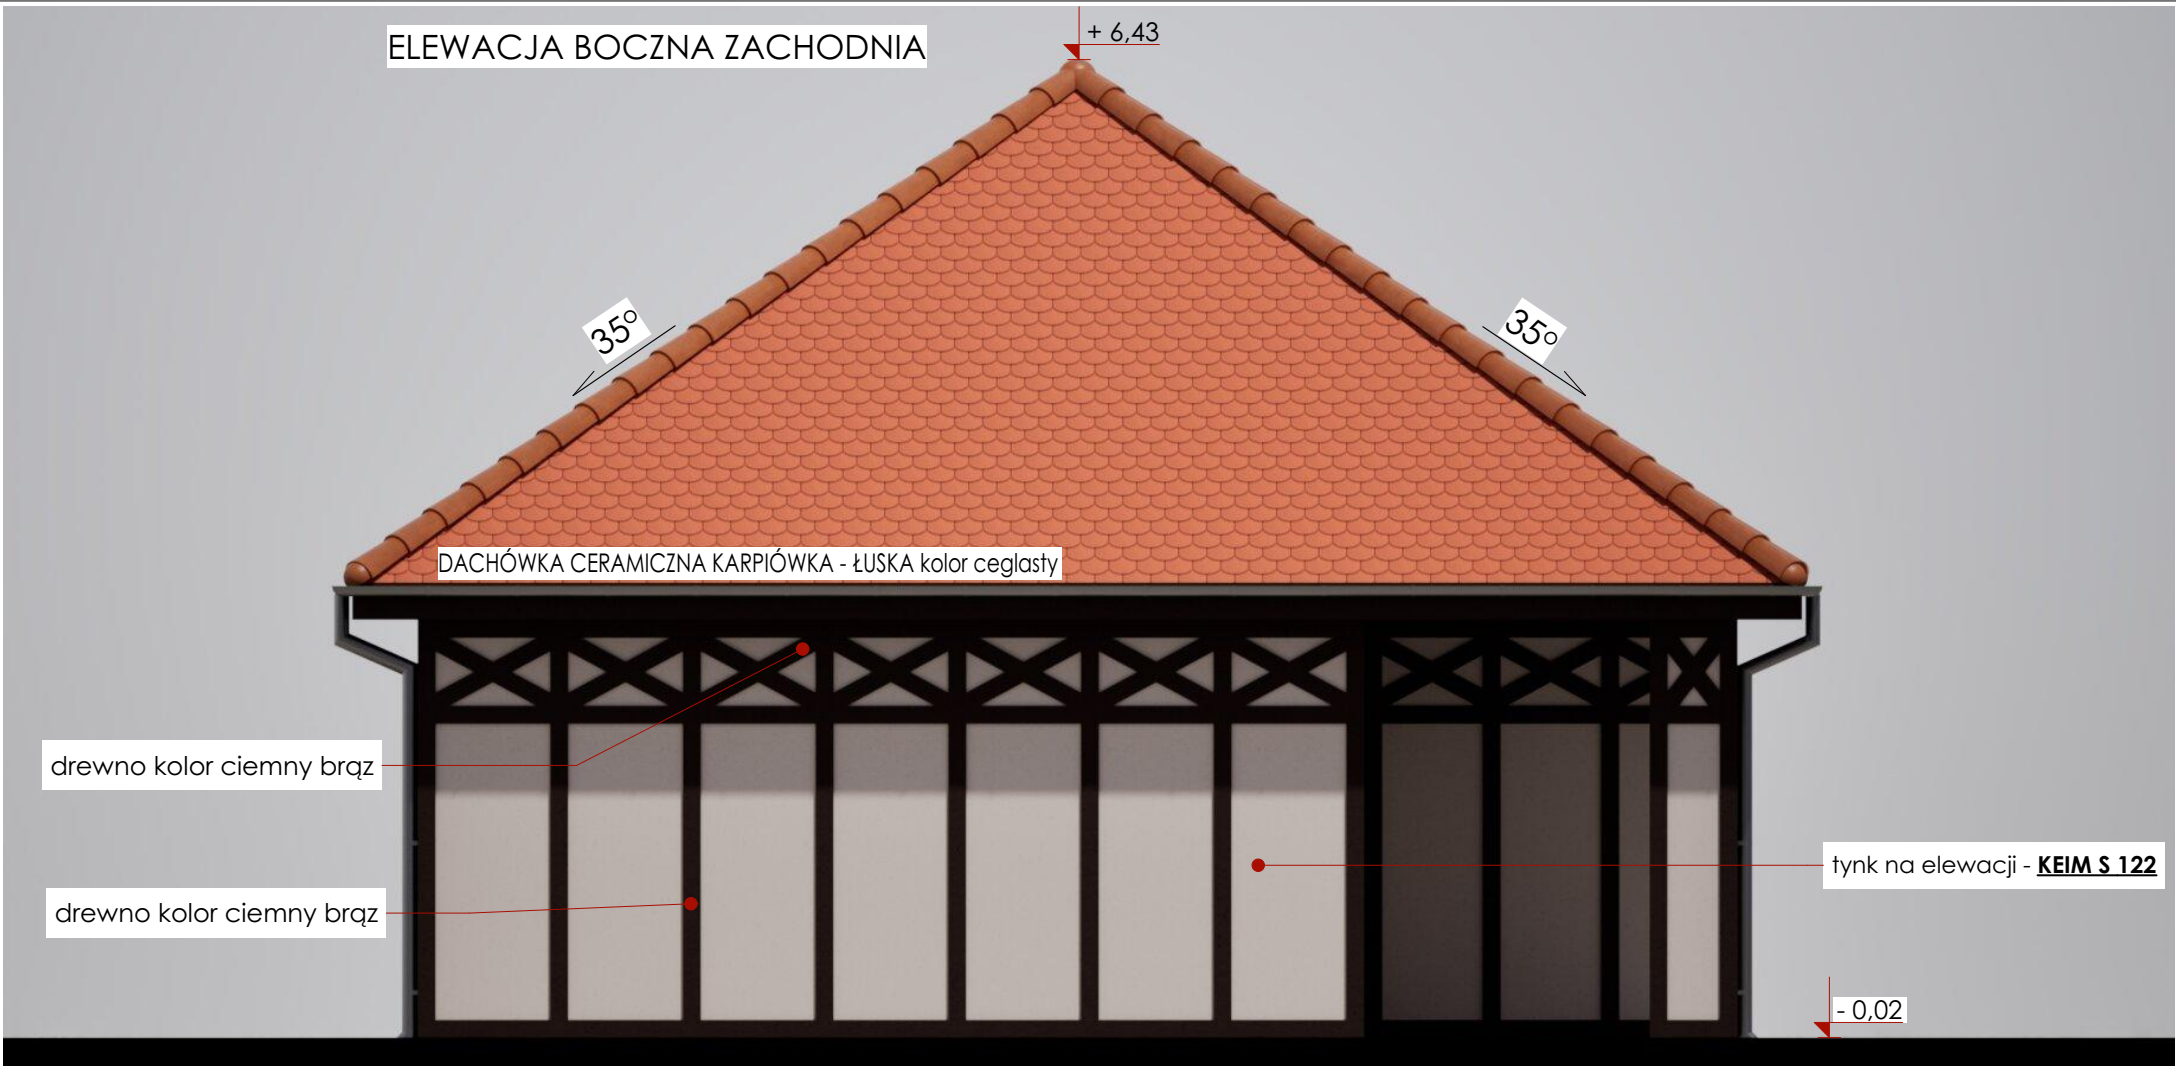

Inwestor: **Gmina Zgorzelec**
ul. Tadeusza Kościuszki 70
59-900 Zgorzelec

Inwestycja/obiekt: **Park w Jerzmankach**
Jerzmanki , 59-900 Zgorzelec
jedn.ewid.022507,2
dz.nr 123/10,123/7
Obr. 0005 Jerzmanki

Temat: **ODNOWIENIE PARKU W JERZMANKACH**

Faza: **KONCEPCJA**

Rysunki: **ELEWACJE BOCZNE
BUDYNEK TECHNICZNO -
GOSPODARCZY
JAKO ZAPLECZE DLA OBSŁUGI
PARKU**

Branża: **ARCHITEKTURA**

Autor:
mgr inż.arch. **MICHAŁ NASTAŃSKI**

Kreślił: **AGNIESZKA KURZYŃSKA-
SMYKOWSKA**

Skala **1:50** Data **28.05.2026**

Nr rys. **04** Strona