

PRZEKRÓJ KONSTRUKCYJNY - KR1

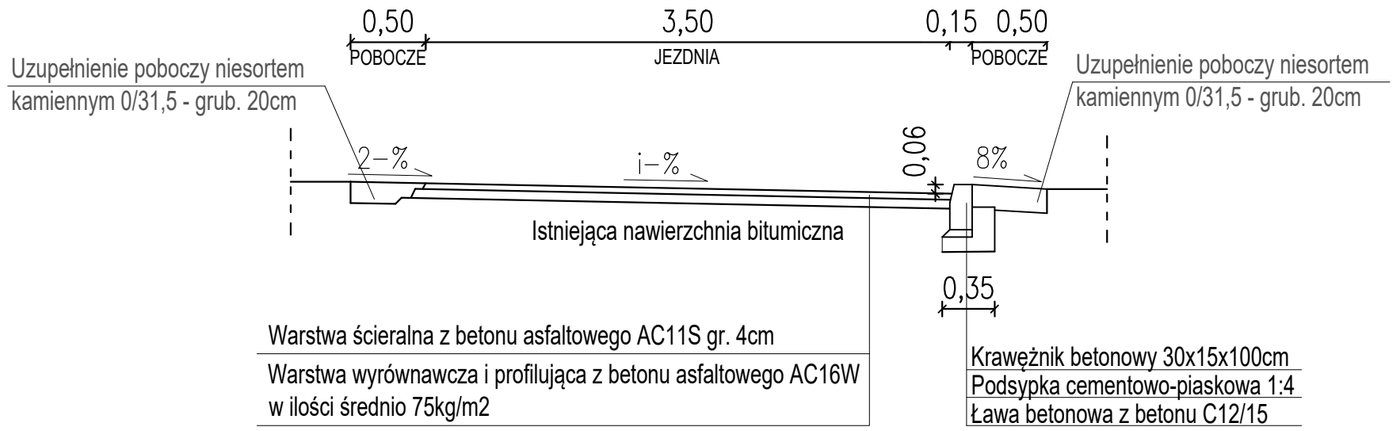

PRZEKRÓJ KONSTRUKCYJNY

Zjazdy o nawierzchni bitumicznej

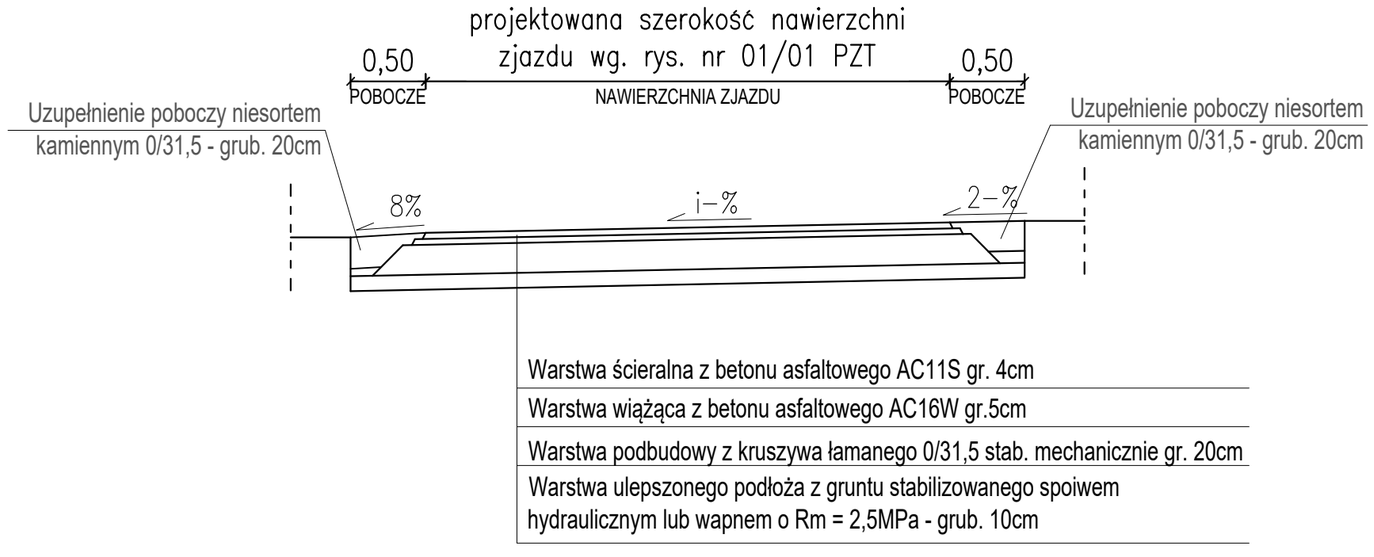

Zamawiający:

Gmina Zgorzelec
ul. Kościuszki 70
59-900 Zgorzelec

Jednostka projektowa:

Usługi Projektowe, Nadzór Budowlany,
Wykonawstwo Robót Budowlanych, Tomasz Nowak
m. Dobra 100
59-700 Bolesławiec
tel.: +048 (0) 75 732 6001, tel. kom.: +048 (0) 502 284 858

Stadium:

Dokumentacja Techniczna

Zamierzenie budowlane:

Remont drogi gminnej publicznej nr 109123D
w miejscowości Jerzmanki
zlokalizowanej w granicach działek nr
dz. nr 701, obręb 0010 Łagów; dz. nr 154, obręb 0005 Jerzmanki

Branża: Drogowa

Tytuł rysunku: Przejroje konstrukcyjne

Autorzy opracowania:

	Imię i nazwisko	Nr uprawnień	Podpis
Projektant	inż. Andrzej Nowak	1607/86 - DOŚ/BD/0019/01 specjalność konstrukcyjno-inżynieryjna w zakresie dróg i lotniskowych dróg startowych i manipulacyjnych	
Opracował:	inż. Tomasz Nowak		
	Data oprac.: 25.08.2025 r.	Skala: 1:40	Nr rys.: 02/01