


Szczegóły dotyczące produktu


Producent: SLV
Materiał: aluminium, stal szlachetna 316
Kolor: stal szlachetna
Wysokość: 16 cm
Głębokość wpustu: 16,5 cm
Średnica wpustu: 11,5 cm
Pozostałe rozmiary: przesłona Ø 13 cm,
wylot światła Ø 8 cm

Oprawka: GU10
Żarówki: 1 x 35 W
Napięcie robocze (w V): 230
Napięcie sieciowe (w V): 230
Możliwość ściemniania: tak
Ściemniacz: nie zawiera
Zakres dostawy: zawiera puszkę do wbudowy
Stopień ochrony: IP67
Klasa ochronności: I
Waga (w kg): 0,97


Ilość 74szt.

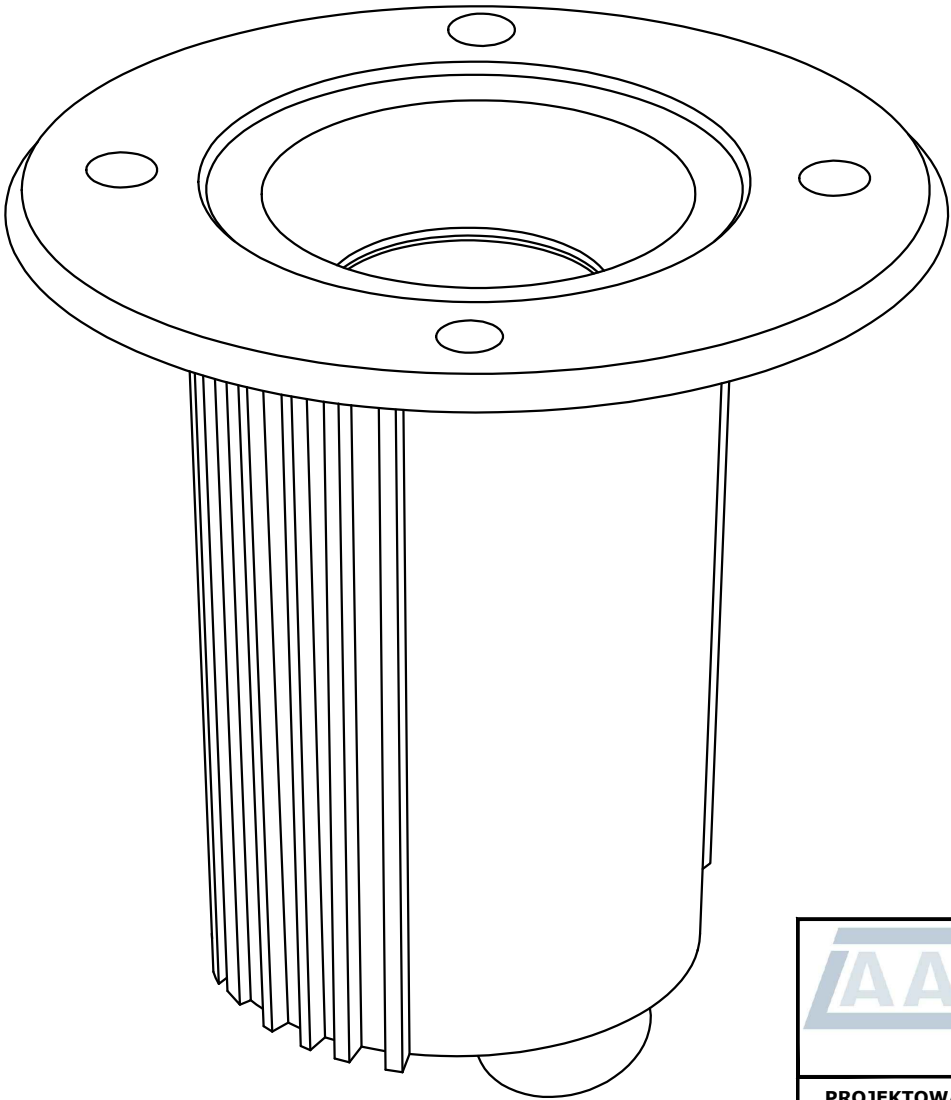

DETAL 10
OPRAWA OŚWIETLENIOWA
WPUSZCZANA W POSADZKĘ

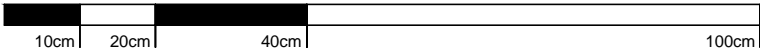

SKALA 1:10

 ATELIER ARCHITEKTURY <i>Radosław Żubrycki</i>		
PROJEKTOWANIE ARCHITEKTURA DESIGN		
ATELIER ARCHITEKTURY RADOSŁAW ŻUBRYCKI Ul. Św. Jana 9a 59-900 Zgorzelec www.aarz.pl tel: 514492382		
Tytuł projektu BUDOWA ZADASZONEGO WJAZDU NA PLAŻĘ - OBIEKTU BUDOWLANEGO SKŁADAJĄCEGO SIĘ Z DWUPOZIOMOWEGO TARASU WIDOKOWO-REKREACYJNEGO, ORAZ MOŁO WRAZ Z ZAGOSPODAROWANIEM FRAGMENTU DZIAŁKI NR 166 NA CELE REKREACYJNE Z MONTAŻEM URZĄDZEŃ MAŁEJ ARCHITEKTURY, ORAZ WYKONANIE PRZYŁĄCZA ENERGETYCZNEGO Z WEWNĘTRZNĄ LINIĄ ZASILAJĄCĄ POD NAZWĄ "ZAGOSPODAROWANIE PLAŻY WYPOCZYNKOWEJ W SPYTKOWIE"		
Adres inwestycji: dz. nr ew. 152/9, dz. nr ew. 166, Spytków obręb Spytków, Gmina Zgorzelec		P17
Tytuł rysunku DETAL 10 OPRAWA OŚWIETLENIOWA WPUSZCZANA W POSADZKĘ	Etap projektowy PROJEKT BUDOWLANY I WYKONAWCZY Branża: ARCHITEKTURA KONSTRUKCJA	
Skala rysunku 1:10 1:25	Strona dokumentacji 89	Numer projektu 15/2015
Data produkcji	Data poprawki ----	Inwestor GMINA ZGORZELEC
ARCHITEKTURA - PROJEKTANT: mgr inż. arch. Radosław Żubrycki Nr upr. 66/LuOKK/2014/GW uprawnienia budowlane w specjalności architektonicznej bez ograniczeń		
KONSTRUKCJA - PROJEKTANT: mgr inż. Dariusz Głowacki Nr upr. 261/DOŚ/10 uprawnienia budowlane w specjalności konstrukcyjno-budowlanej bez ograniczeń		