



czami szer. po 0,5 m

aktowana budowa ścianki czołowej betonowej na wlocie
udowa ścianek czołowych betonowych
udowa ścianek czołowych betonowych

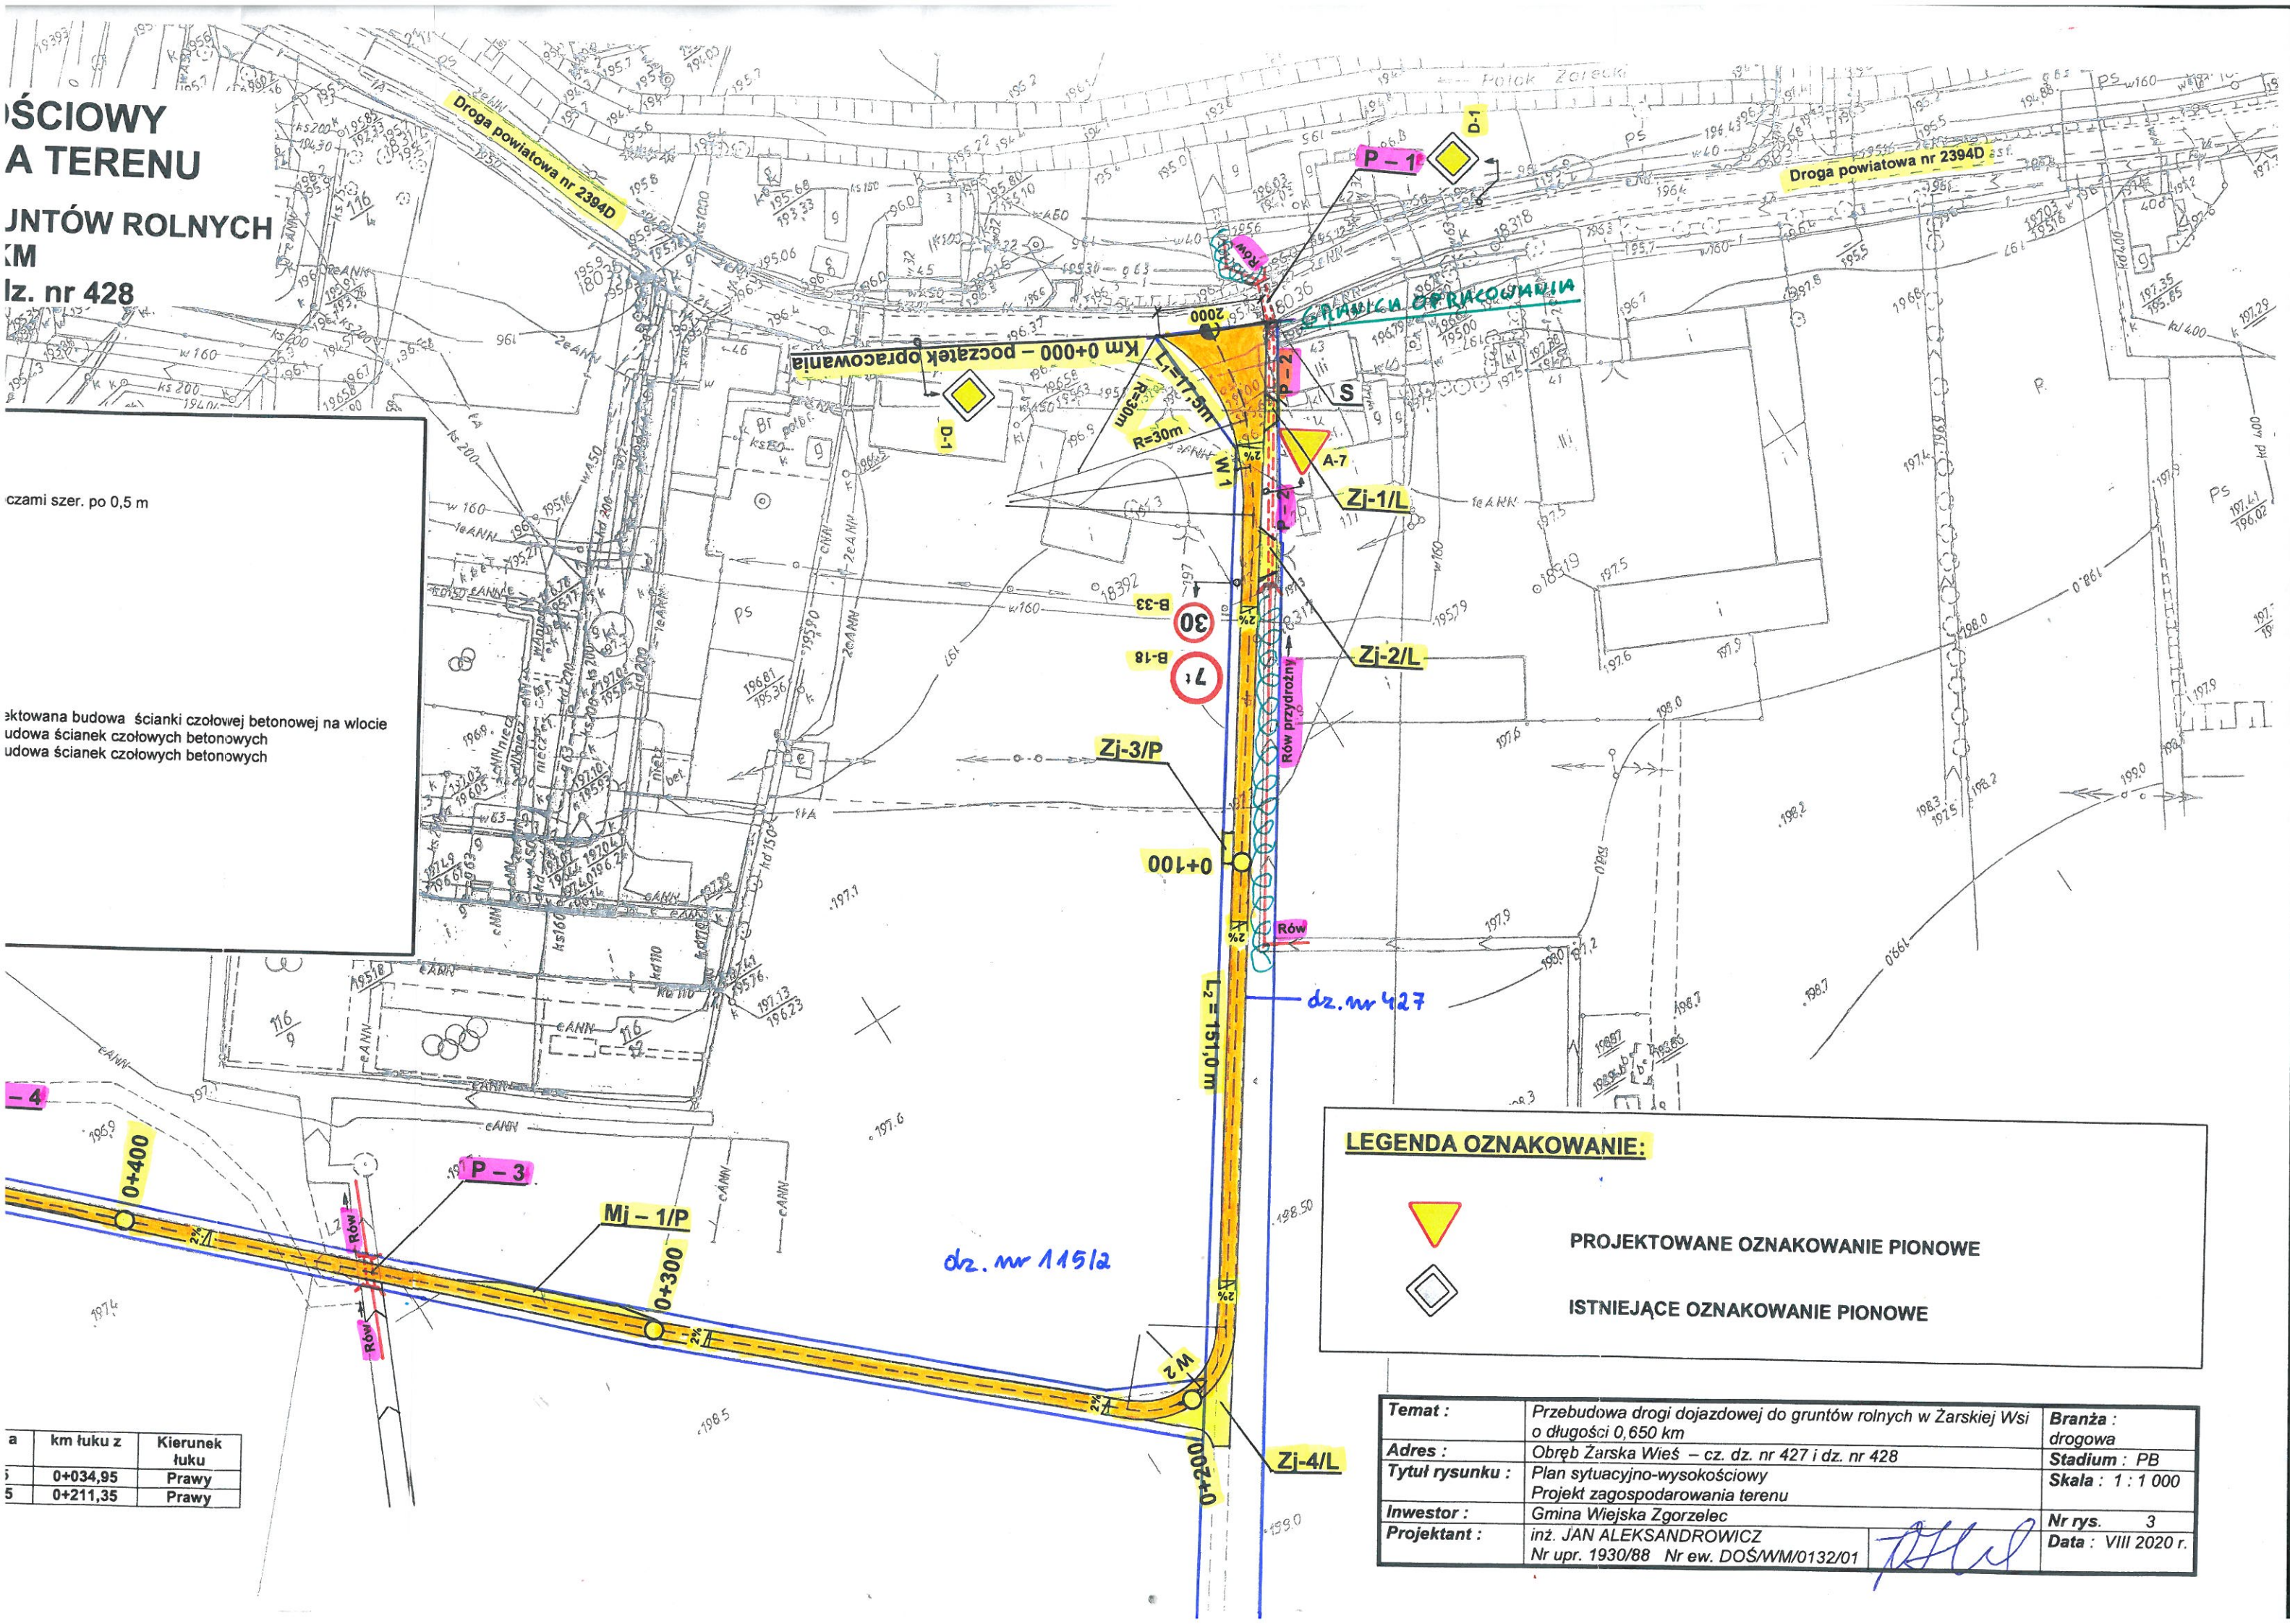

a	km łuku z	Kierunek łuku
0	0+034,95	Prawy
5	0+211,35	Prawy

Temat :	Przebudowa drogi dojazdowej do gruntów rolnych w Żarskiej Wsi o długości 0,650 km		Branża :	drogowa
Adres :	Obręb Żarska Wieś – cz. dz. nr 427 i dz. nr 428		Stadium :	PB
Tytuł rysunku :	Plan sytuacyjno-wysokościowy Projekt zagospodarowania terenu		Skala :	1 : 1 000
Inwestor :	Gmina Wiejska Zgorzelec		Nr rys.	3
Projektant :	inż. JAN ALEKSANDROWICZ Nr upr. 1930/88 Nr ew. DOŚ/W/M/0132/01		Data :	VIII 2020 r.