


KAPLICA  
ZAKRES OPRACOWANIA

CZĘŚĆ PAŁACOWA

OBSZAR KONSTRUKCJI DACHU I ŚCIAN ABSYDY  
ZNISZCZONY PRZEZ WODĘ DESZCZOWĄ  
WYMAGAJĄCY WYMIANY WISZYSTKICH  
ELEMENTÓW KONSTRUKCJI DACHU  
PRZEGNITYCH I ELEMENTÓW POWIAZANYCH  
Z NIMI KONSTRUKCYJNIE. DECYZJE, KTÓRE  
ELEMENTY NALEŻY WYMIENIĆ BĘDZIE MOŻNA PODAJĄC  
DOPIERO PO CAŁKOWITYM ODSŁONIĘCIU  
WIEŻBY I STROPU DREWNIANEGO

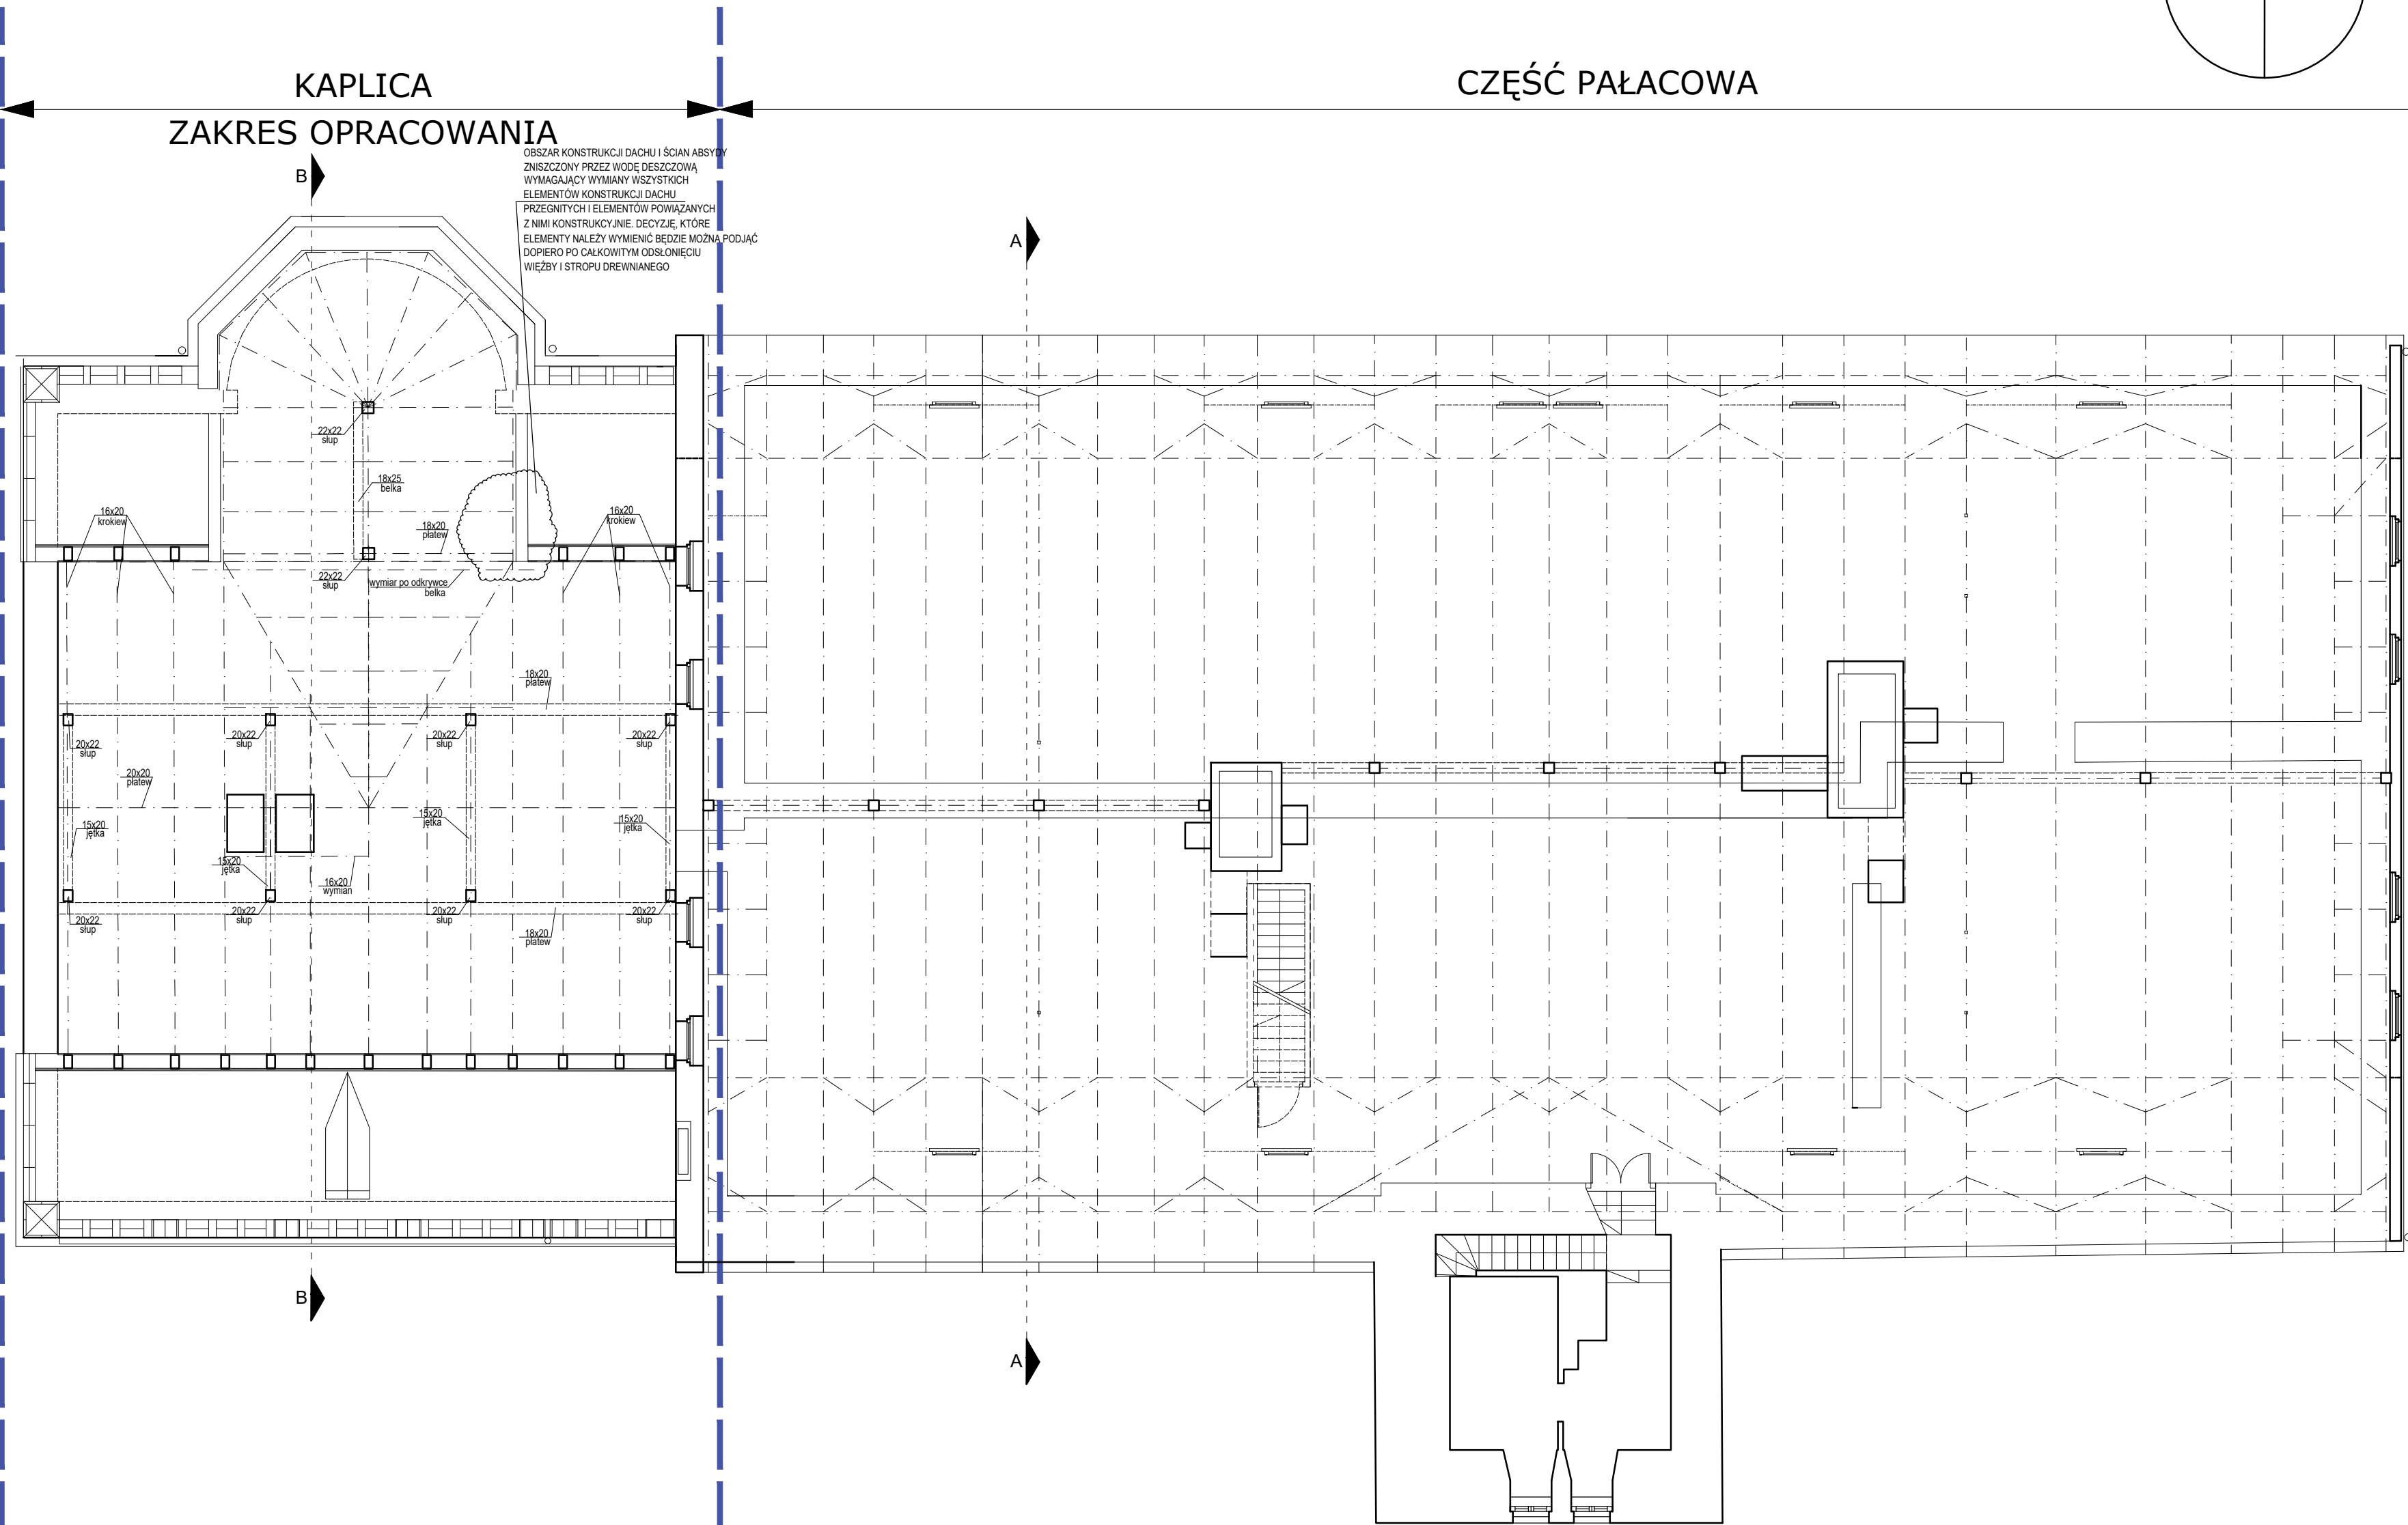

<b>BUP</b>		<b>BIURO USŁUG PROJEKTOWYCH</b>		KRZYSZTOF WOŹNIAKOWSKI Karczowska 5B; 59-307 Raszówka http://www.buprojekt.pl tel.: 76 840 13 19 / 604 414 730 e-mail: buprojekt@post.pl fax.: 76 744 27 97		
OBIEKT:		Remont i przebudowa kaplicy pałacowej wraz ze zmianą sposobu użytkowania na świetlicę wiejską				
LOKALIZACJA:		Kunów 47 gm. Zgorzelec, dz.nr 189/4				
TYTUŁ:		Rzut więzby dachowej poddasze kaplicy poziom II - inwentaryzacja				
OPRACOWALI	Imię i Nazwisko	Nr uprawnień	Specjalność	Funkcja	Podpis	Data
	mgr inż. arch. Marek Soszyński	30/84/Lw	spec. architekt.	projektant		20.09.2021
	mgr inż. arch. Małgorzata Szczerbińska		spec. architekt.	asyst. projektanta		20.09.2021
	mgr inż. arch. Dorota Zieniuk	114/DSOKK/2017	spec. architekt.	sprawdzający		20.09.2021
Format: A2		Skala: 1:100		Nr rysunku: UGZ 03 03 02 09		